


План 1ого этажа

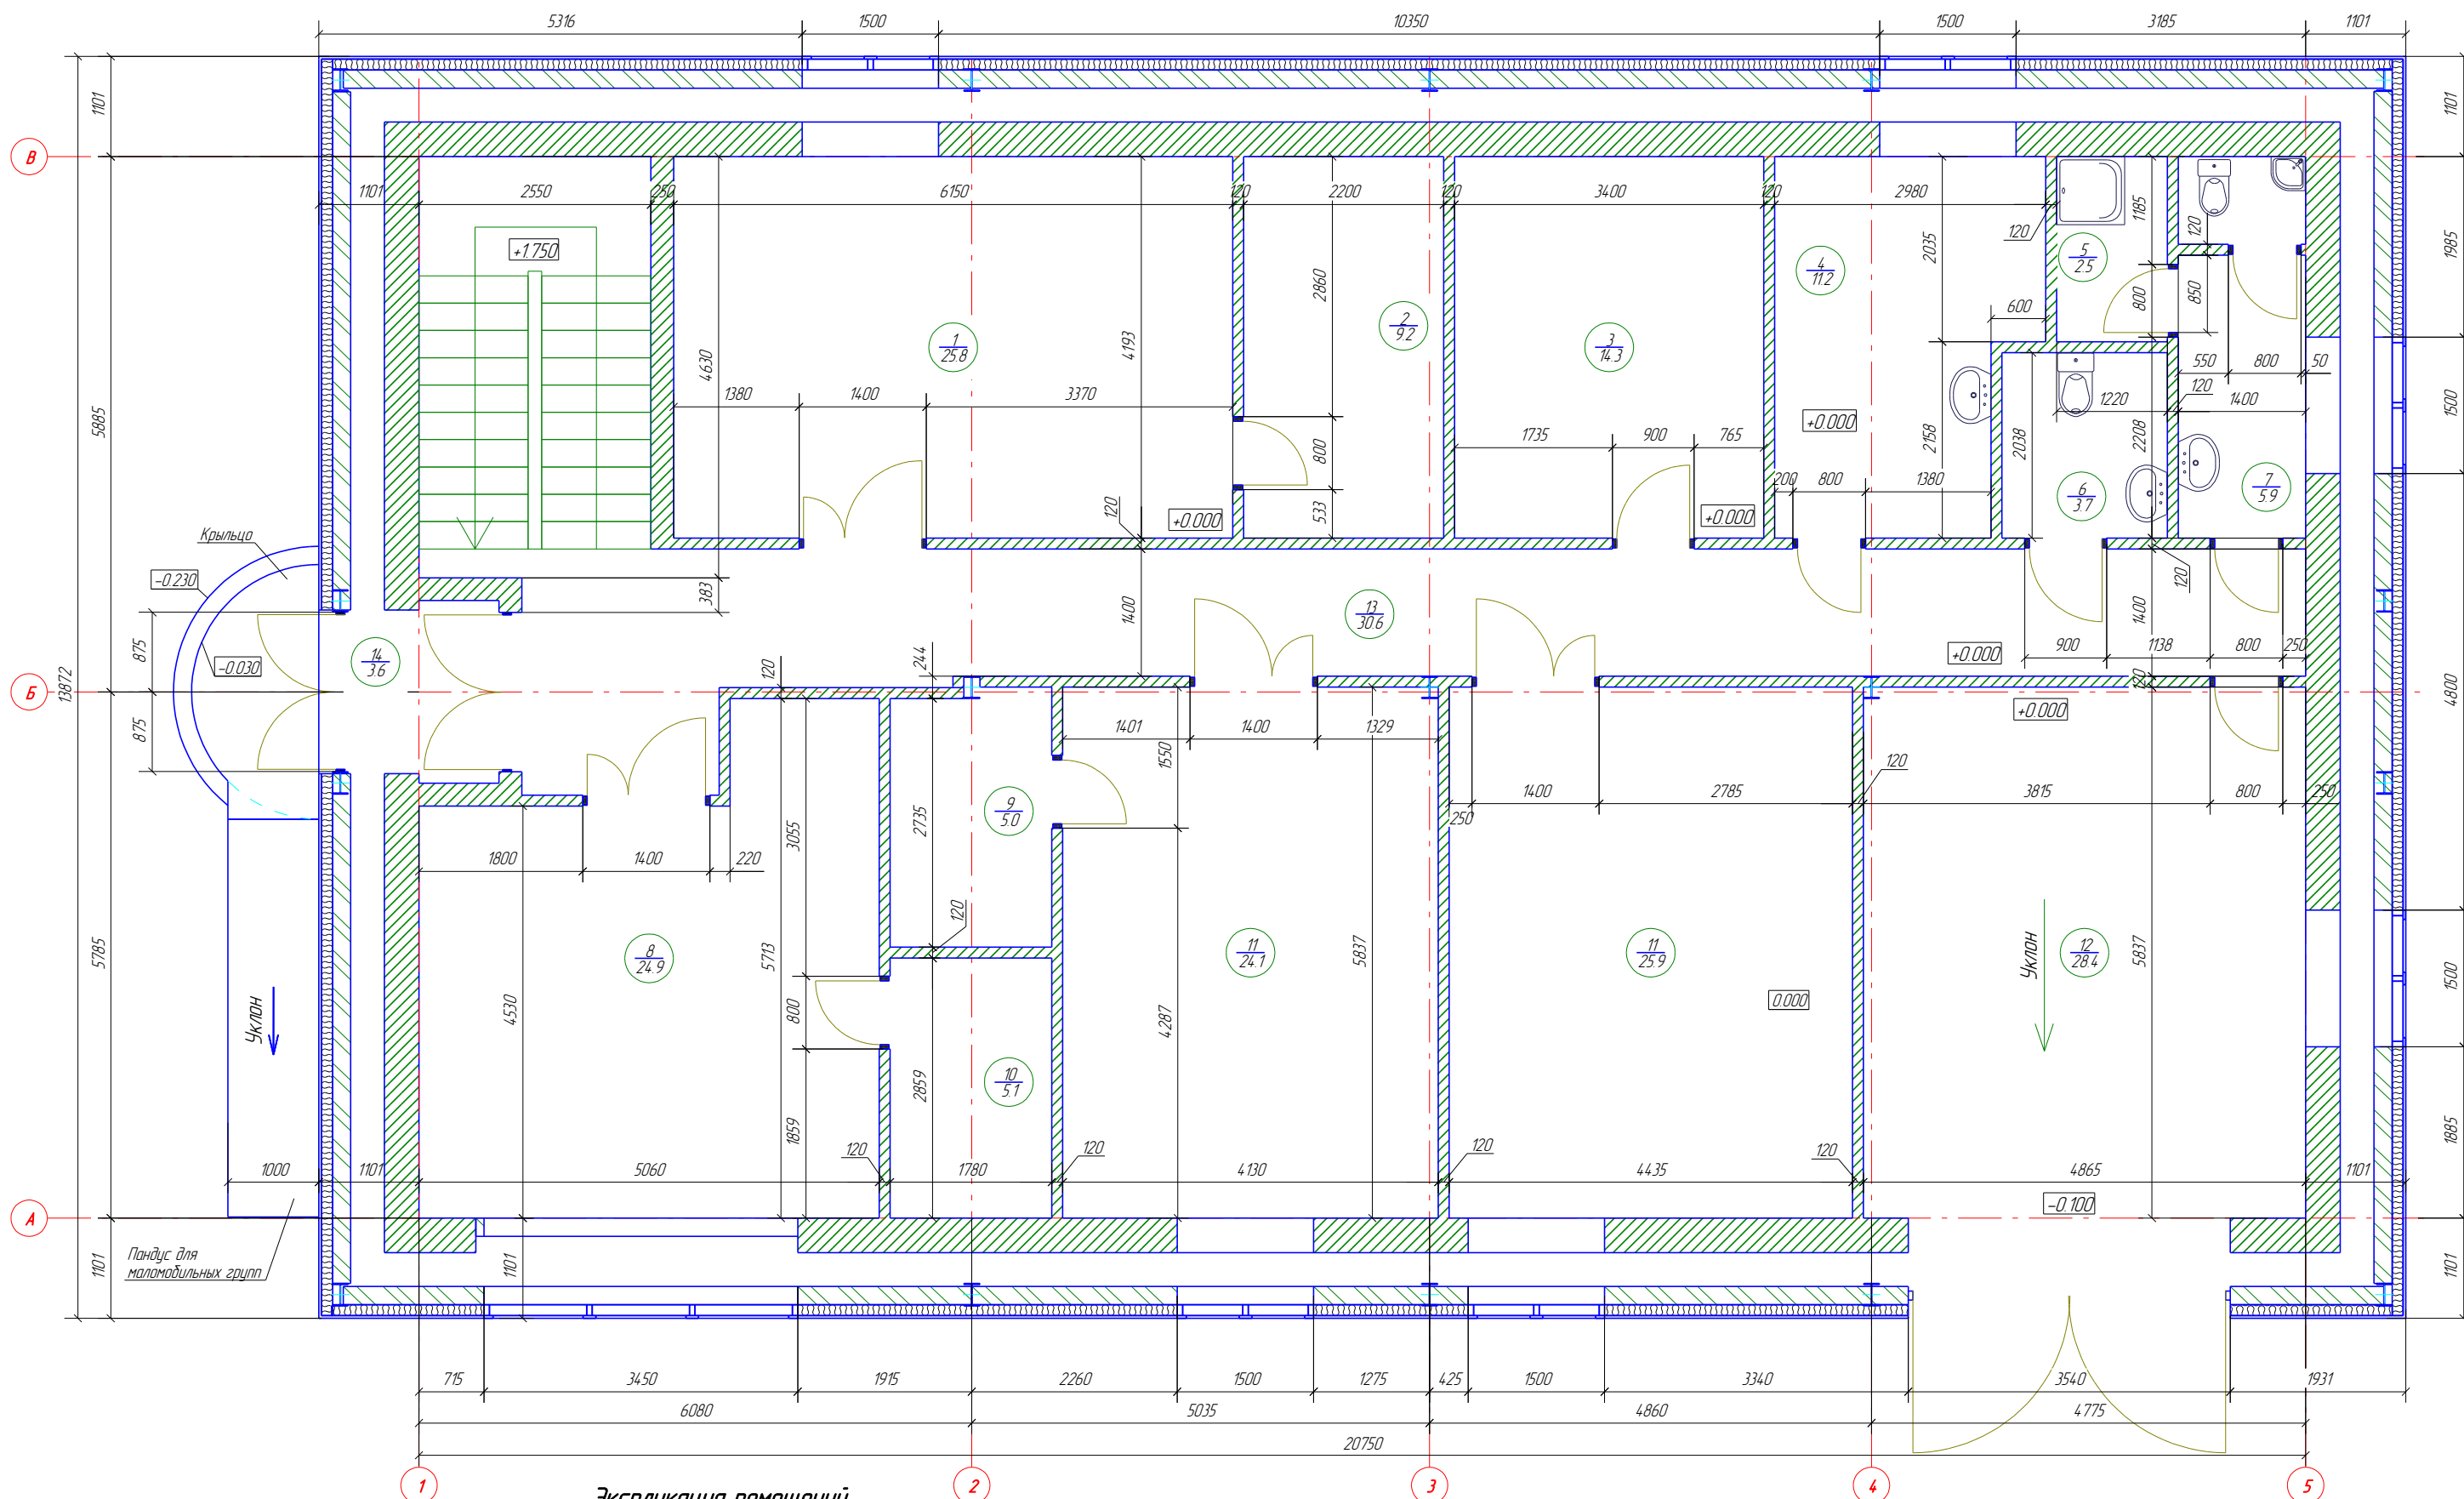

Экспликация помещений

Номер помещения	Наименование	Площадь м ²	Кат. помещения	Номер помещения	Наименование	Площадь м ²	Кат. помещения
1	Гантарный цех	25.8		8	Столярный цех	24.9	
2	Техническое помещение	9.2		9	Кладовая	5.0	
3	Кладовая	14.3		10	Кладовая	5.1	
4	Комната персонала	11.2		11	Ткацкий цех	25.9	
5	Помещение уборочного инвентаря	2.5		12	Ремонтная мастерская	28.4	
6	Санузел для маломобильных групп	3.7		13	Коридор	30.6	
7	Санузел	5.9		14	Тандир	3.6	

Итого: 196 м²

Условные обозначения

- кирпичная кладка
- стена из пеноблоков
- минеральная вата

						-АР		
Изм.	Колуч.	Лист	№ док.	Подп.	Дата			
						Р		
						План 1ого этажа		
						СТАЛЬПРОЕКТ TOP ENGINEER.RU		