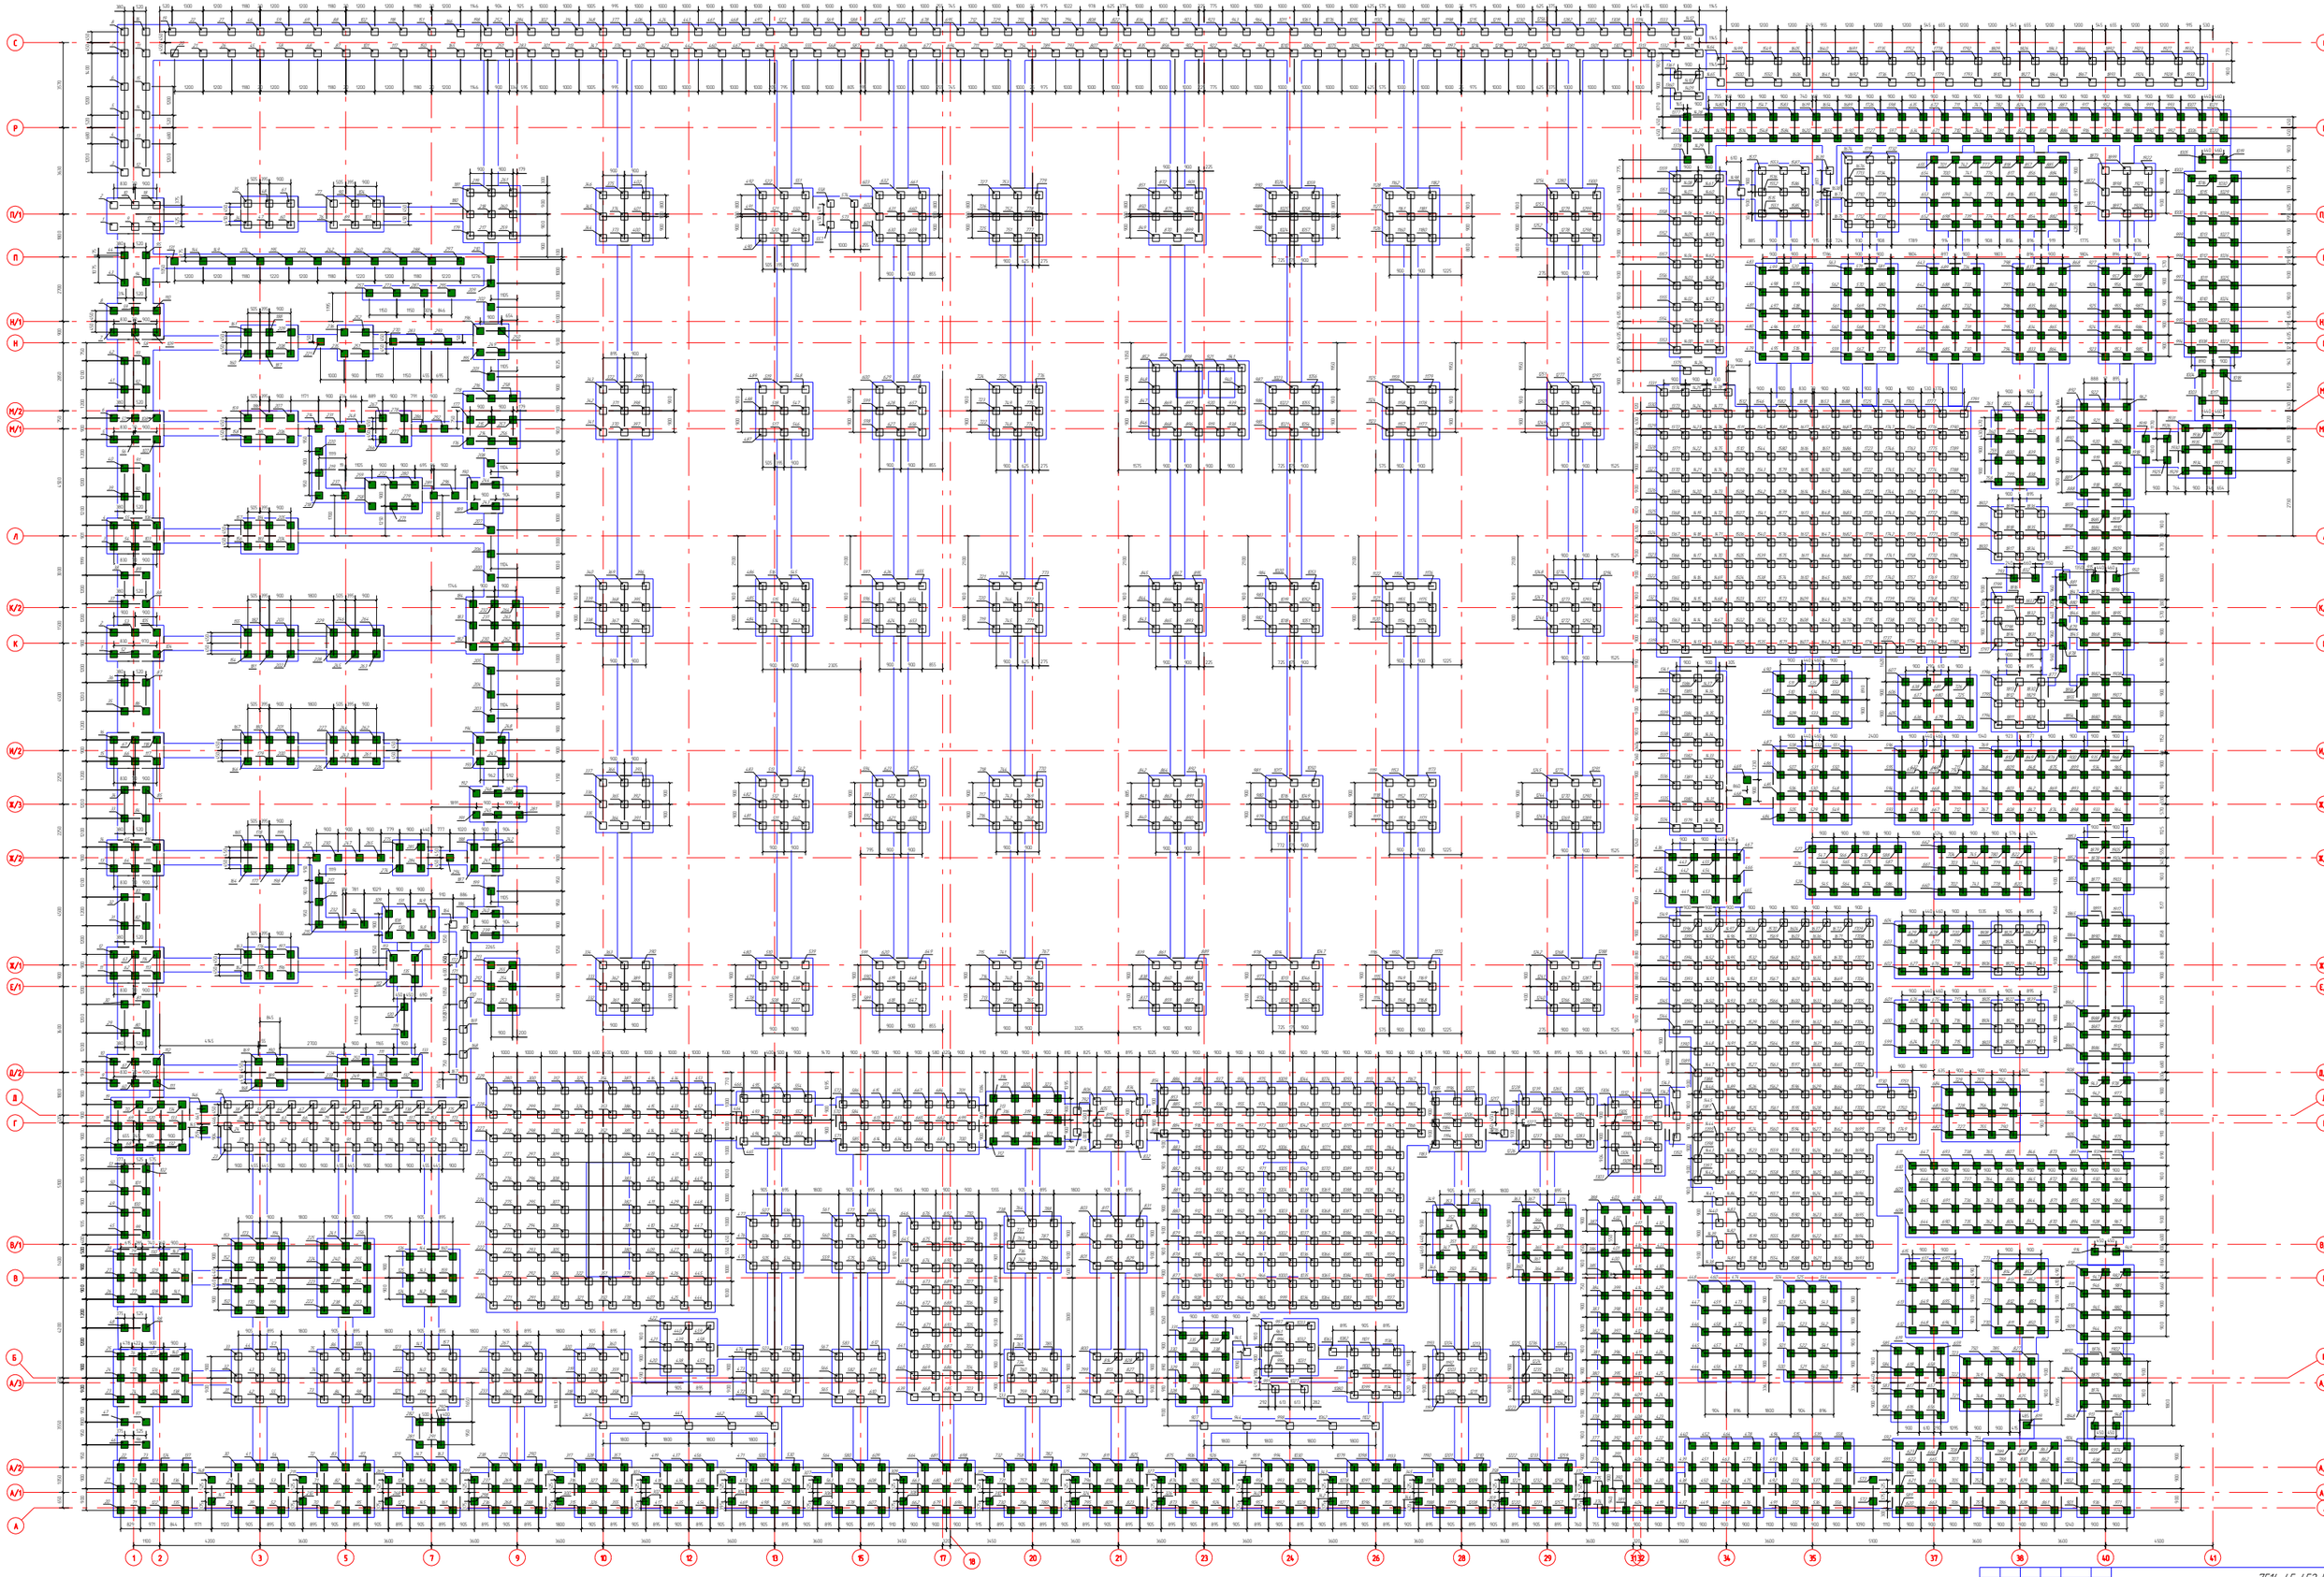

						7514-45-452-КЖ
						Жилой дом со встроенными помещениями общественного назначения, автостоянкой ТП (1 очередь строительства)
Изм.	Кол.уч.	Лист	№док.	Подп.	Дата	
Гл.констр.		Чечеринда				План свайного поля
Проверил		Торон Д.				
Разработал		Соколов			28.08.16	Отметка -3,800
Утвердил		Пан			28.08.16	
Н.Контроль		Перекалин			28.08.16	

Стадия	Лист	Листов
Р	6	82

495215107-79
www.Topengineer.ru

495215107-79 Проектирование, изготовление монтаж конструкций Обучение Tekla Structures, Robot Structural Analysis