


Отметка+17.150

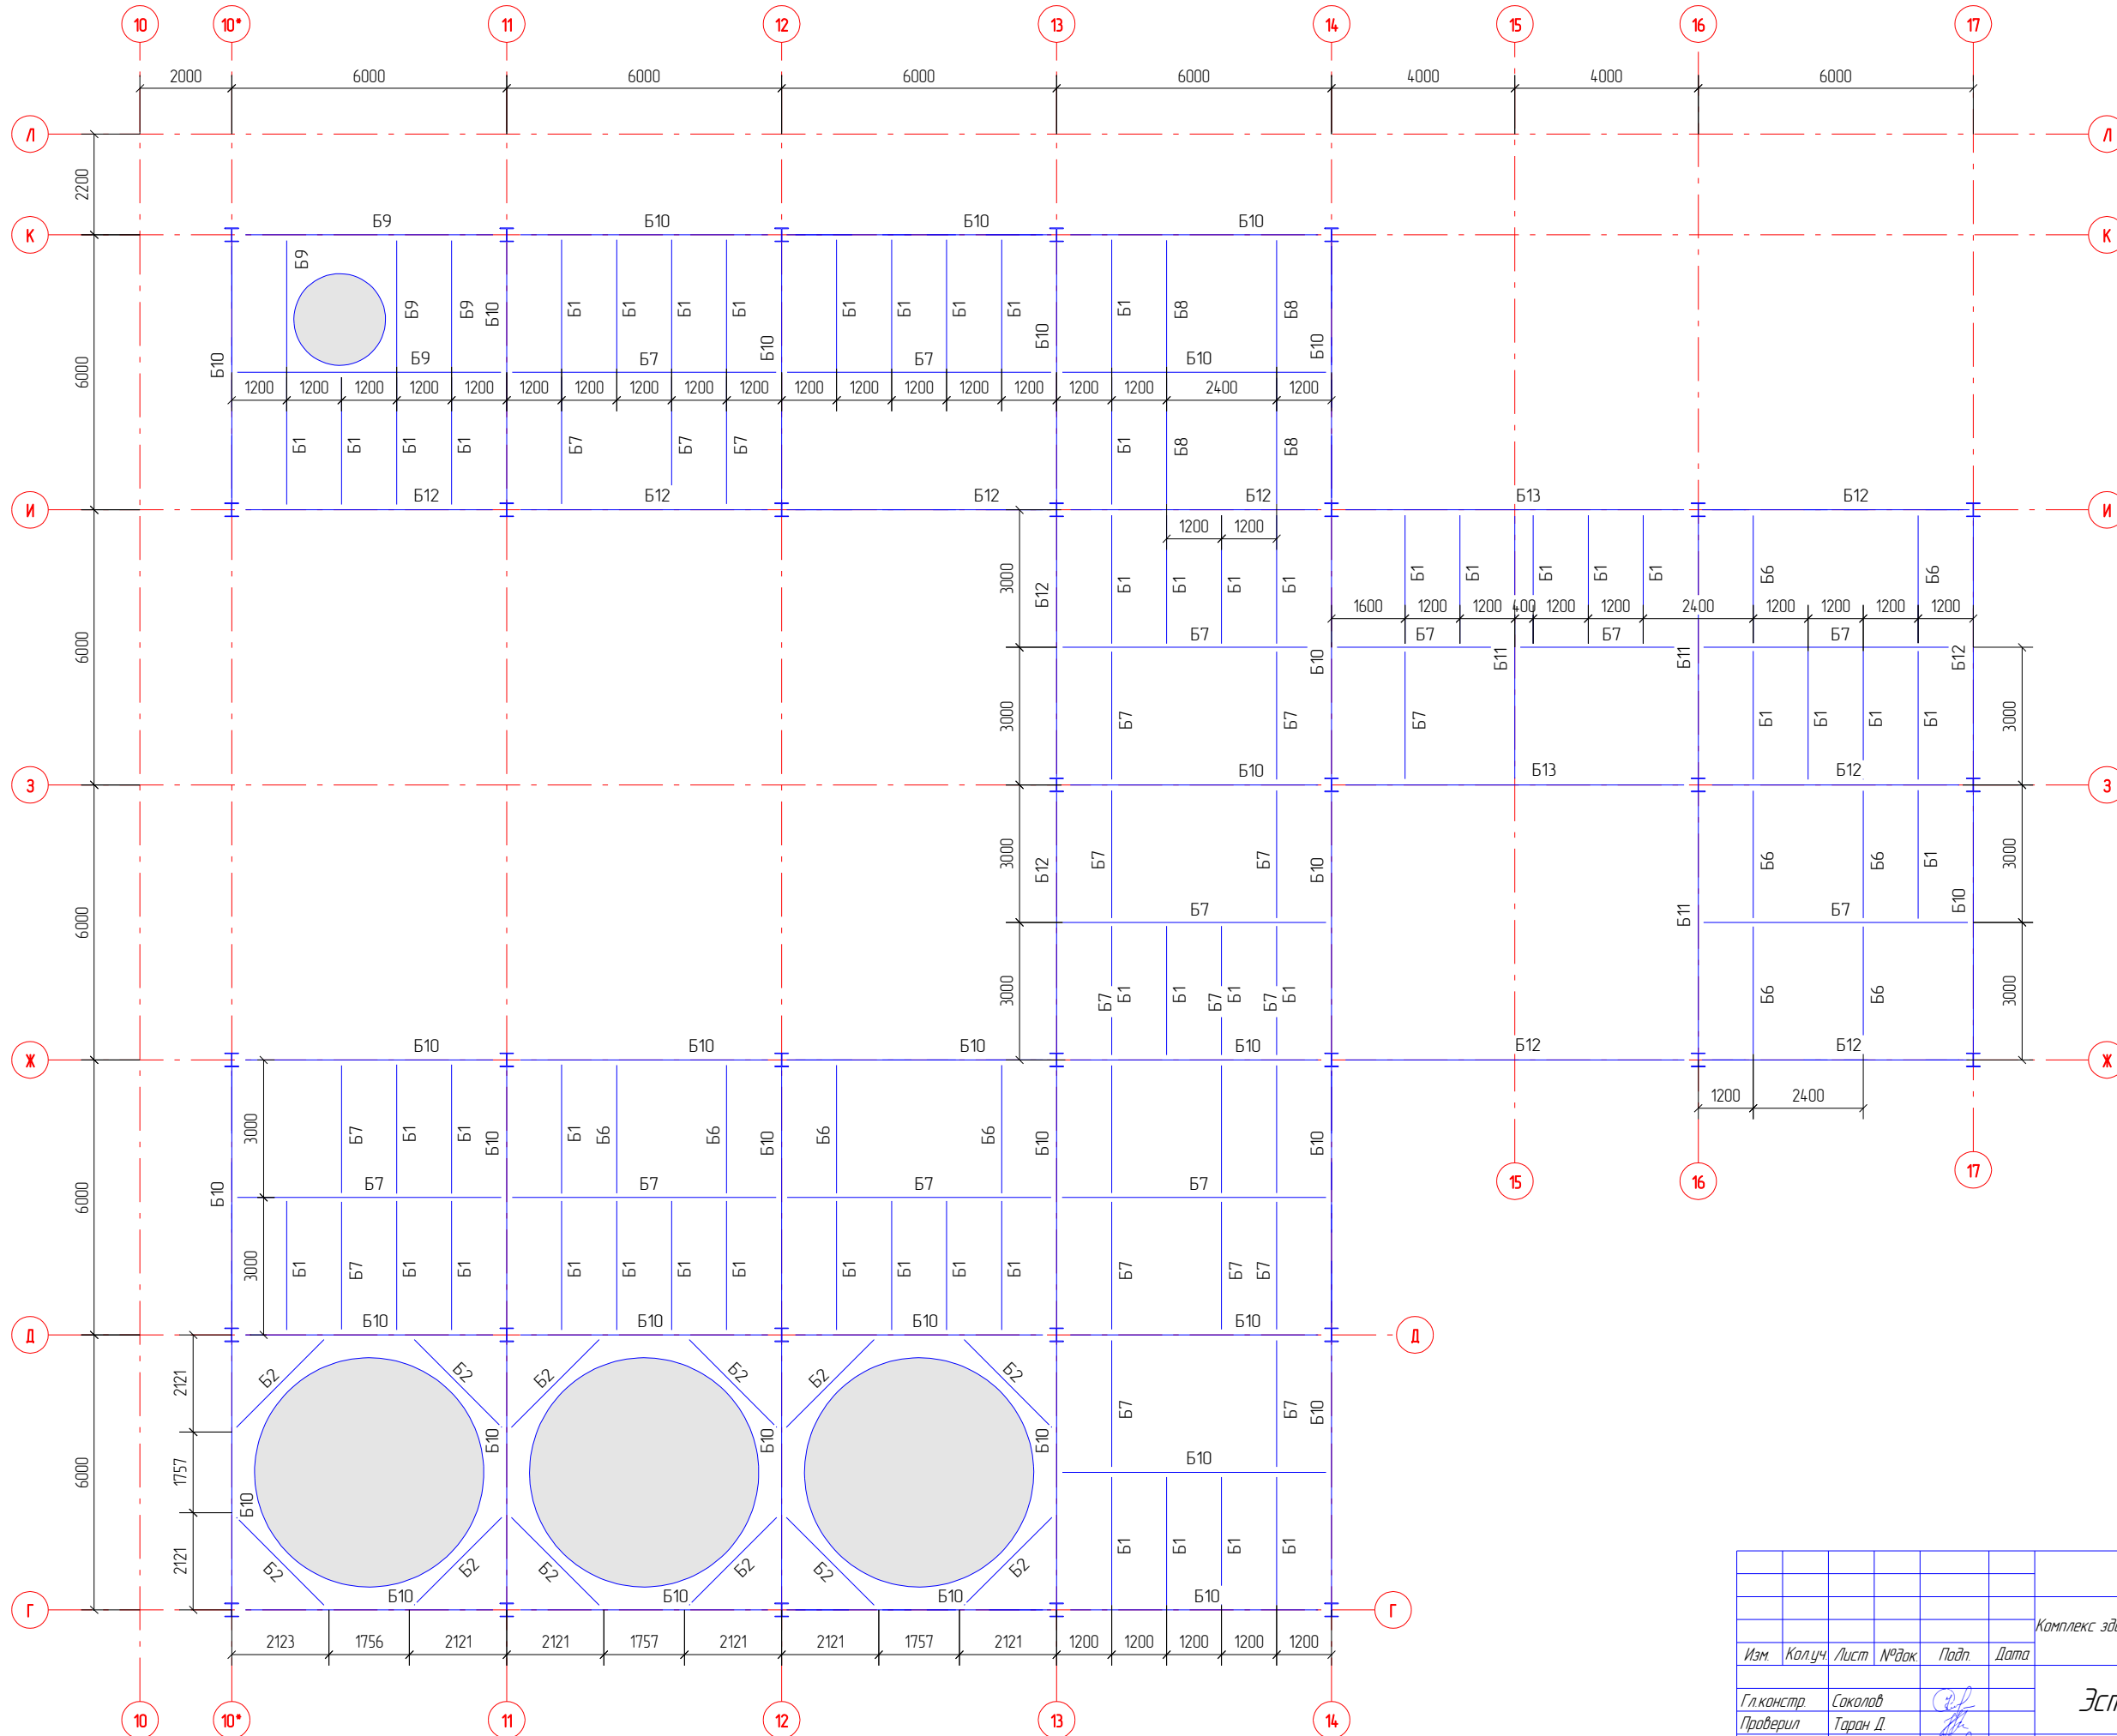

002.475.001.204-КМ					
Комплекс зданий цементного завода №112 Комплекс зданий цементного завода №1					
г. Новосибирск ул. Академика Соловьева стр. 11					
Изм.	Колуч.	Лист	№ док.	Подп.	Дата
Гл. констр.	Соколов				
Проверил	Таран Д.				
Разработал	Соколов				14.11.13
Утвердил	Пережагин				14.11.13
Н.Контроль	Пан				14.11.13
Эстакада СВ 45-32			Стадия	Лист	Листов
План балок +17.150			Р	14	34
Разработка КМ, КМД, КЖ, ППР, АР Проектирование электроснабжения Изготовление и монтаж металлоконструкций Обучение и внедрение Tekla Structures www.Toroplineer.ru 8 (495) 215-07-79					