
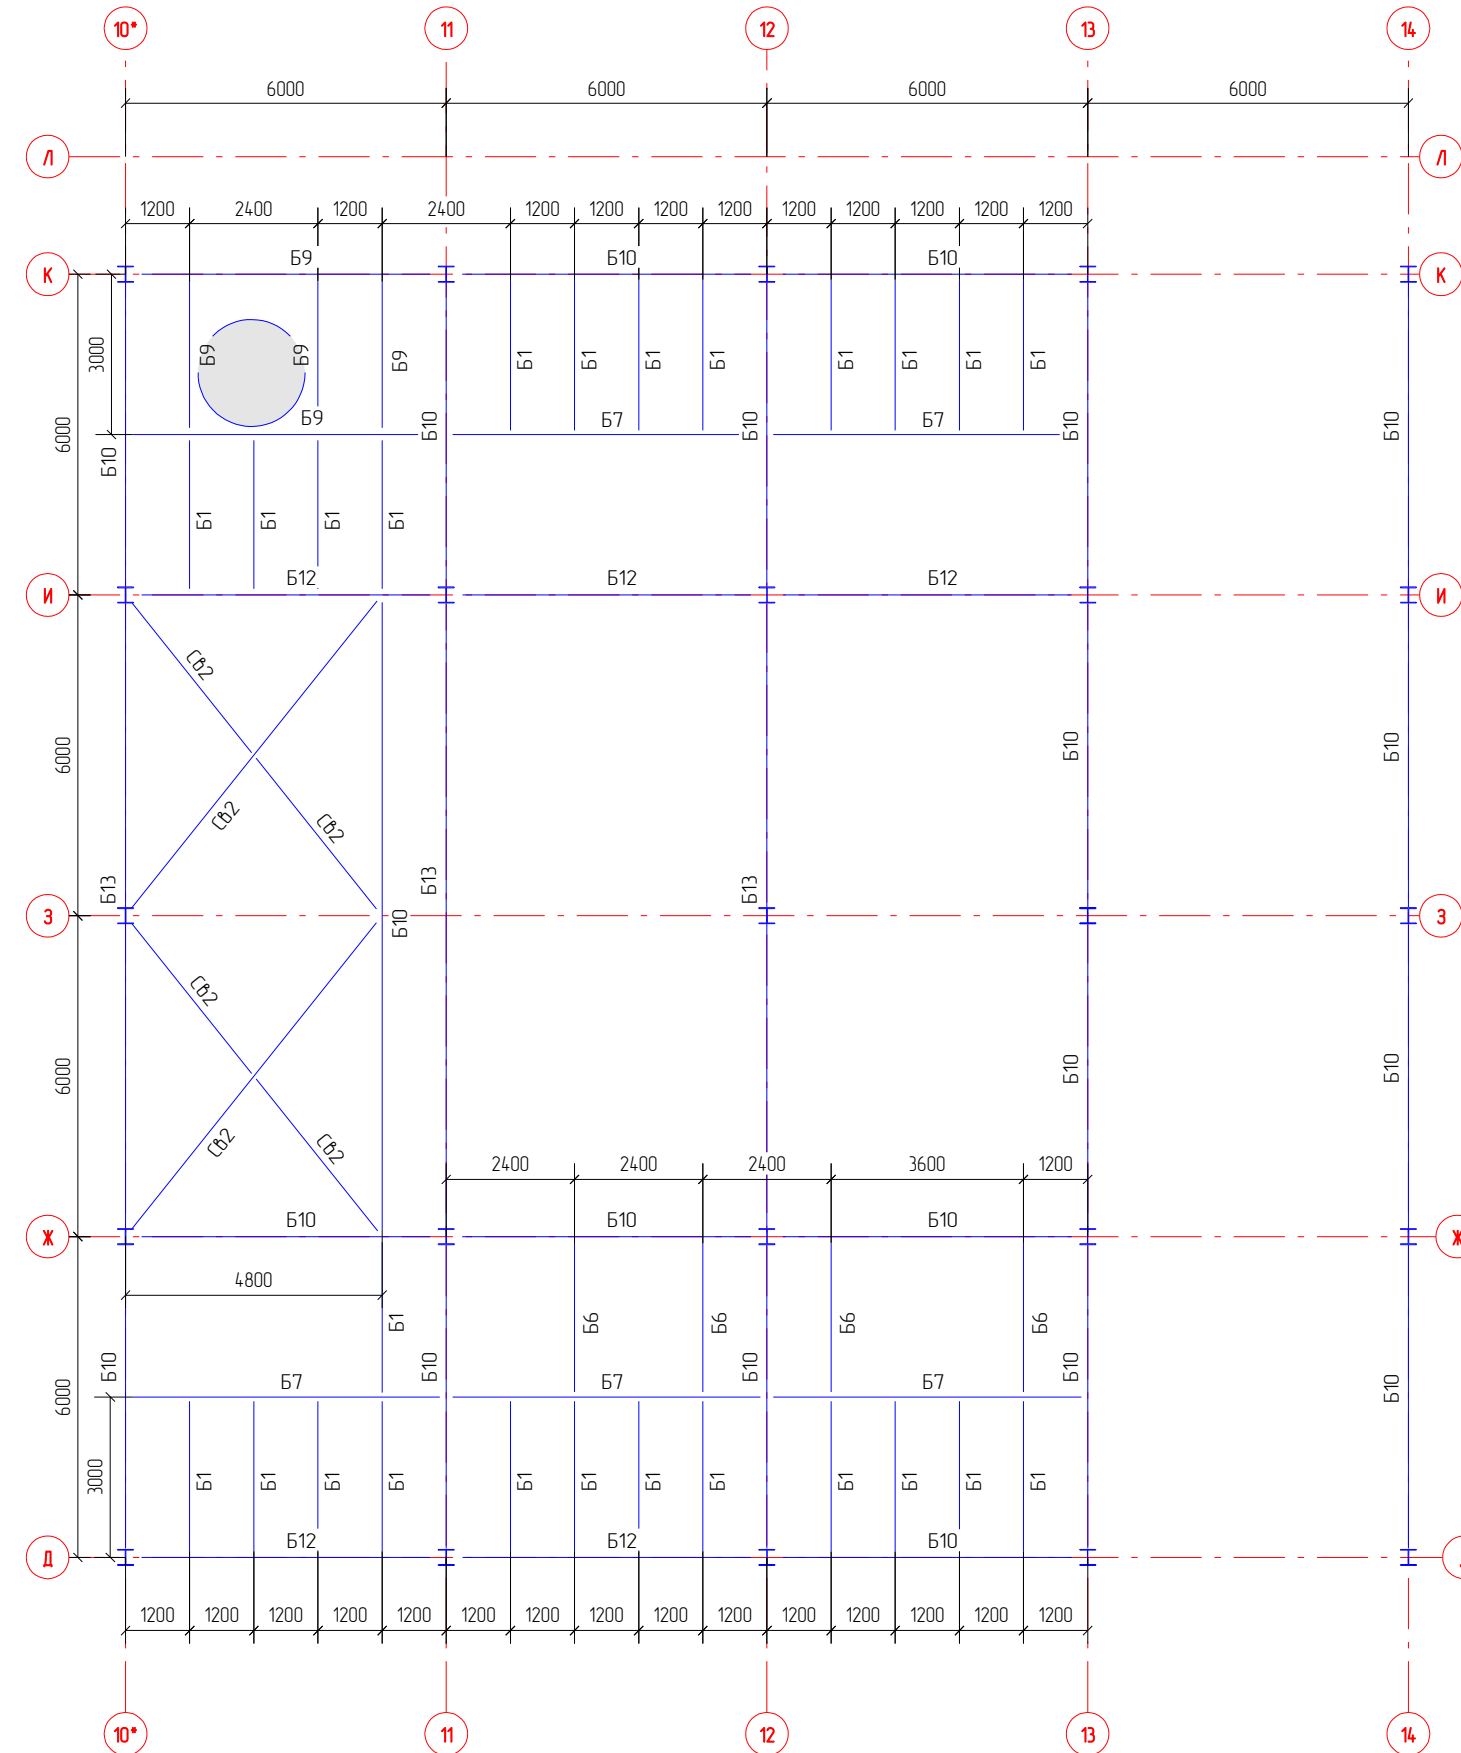


Отметка+19.500

Отметка+22.550

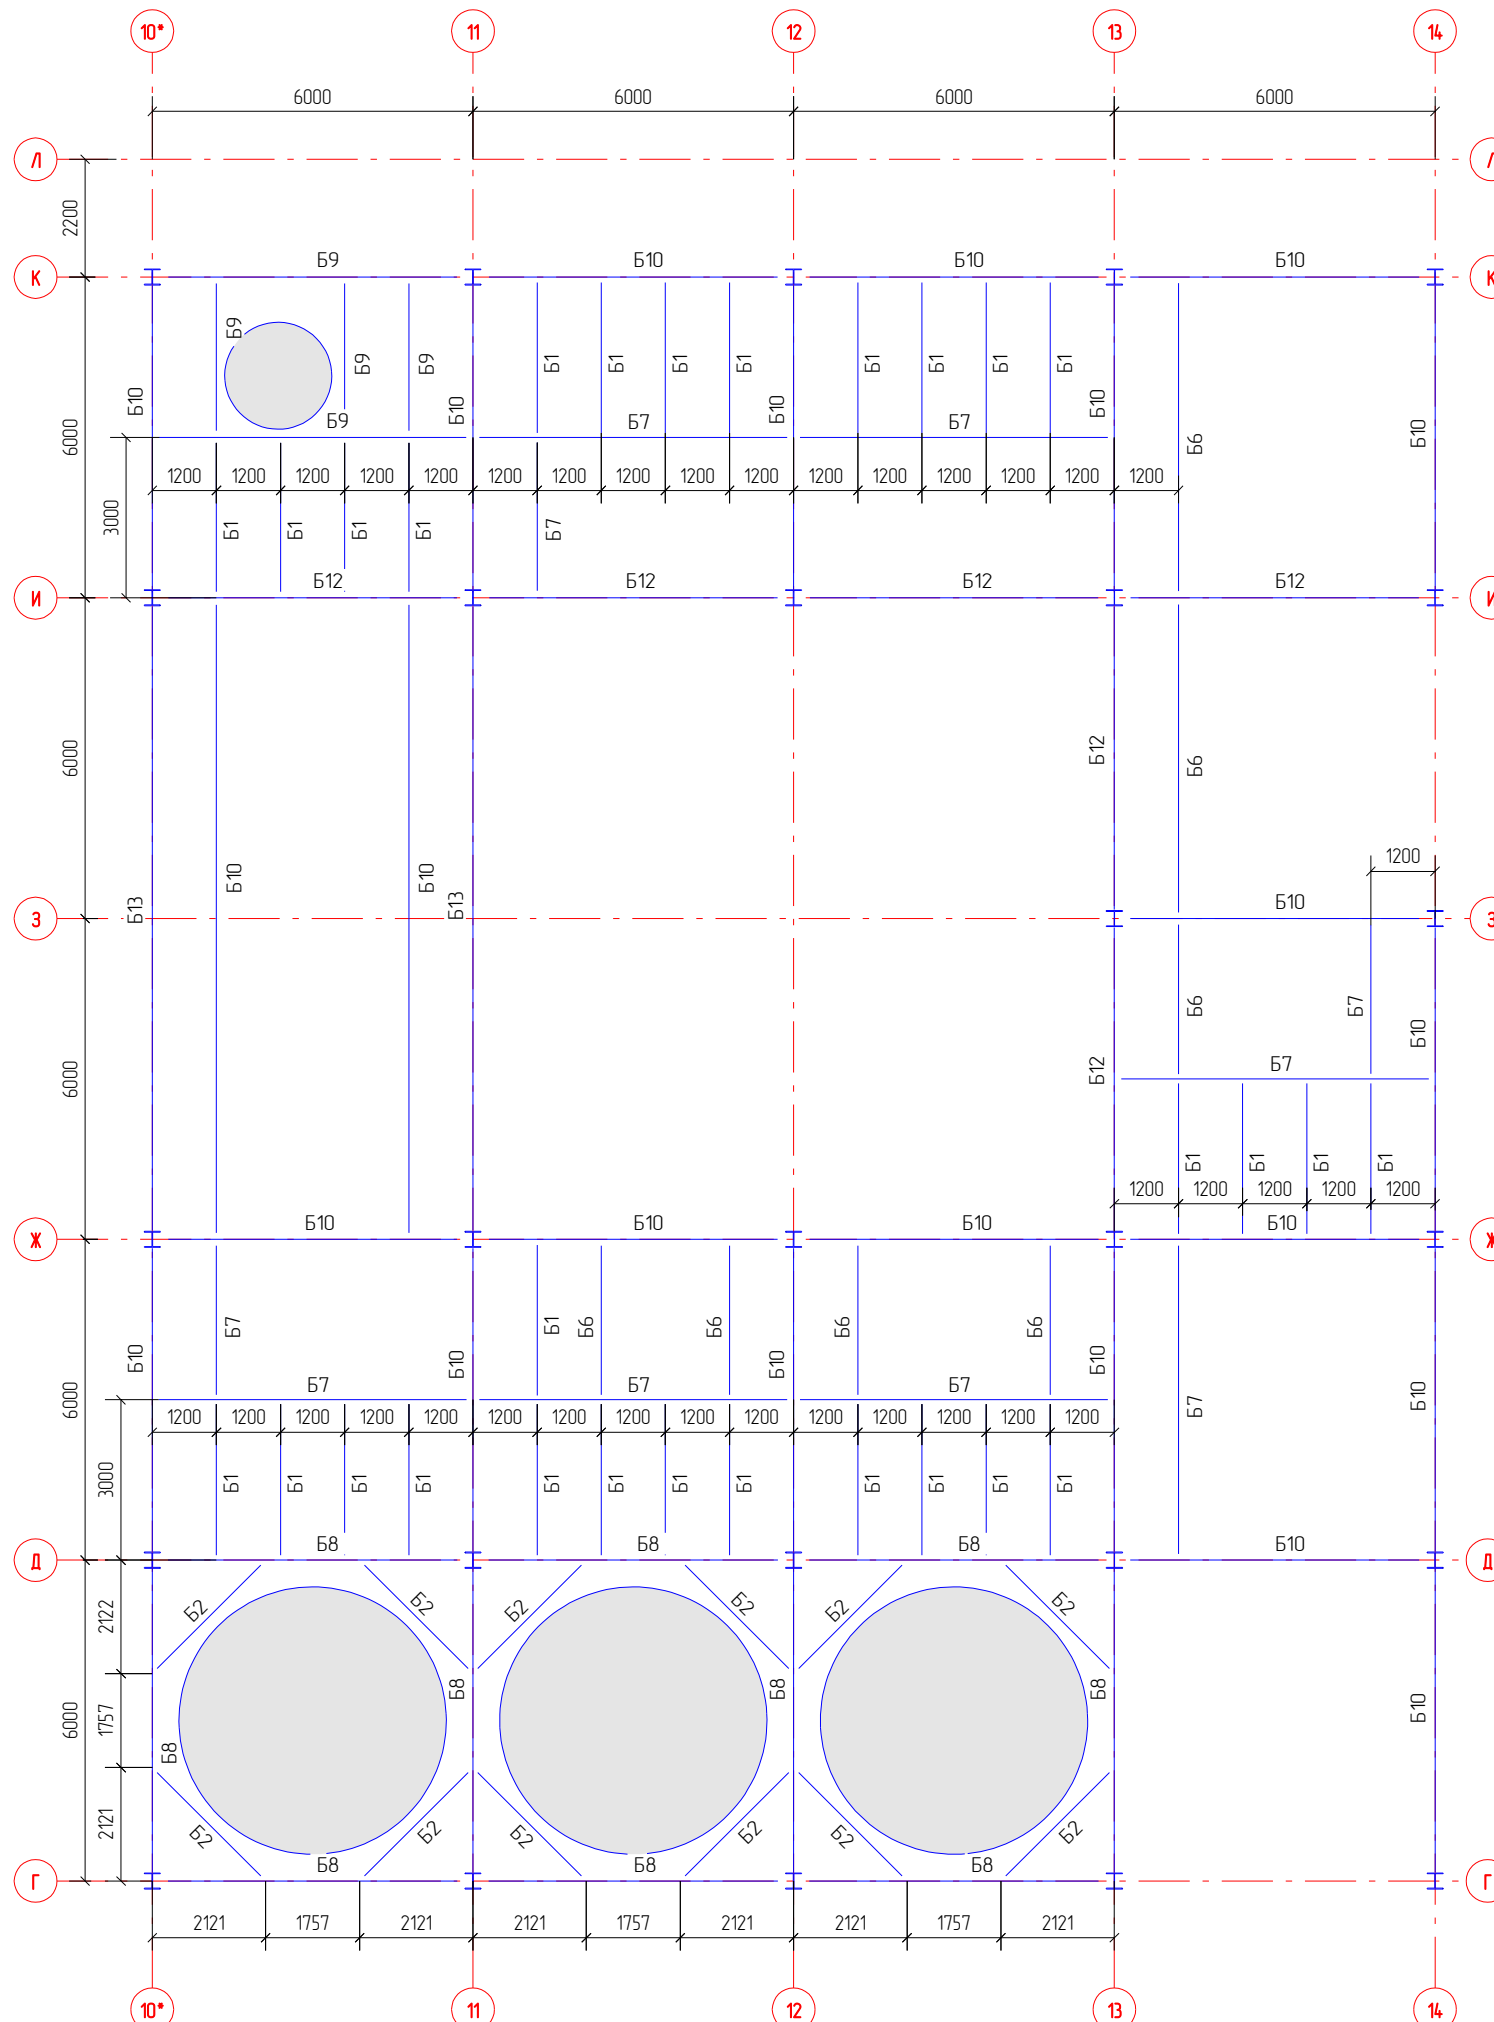

						002.475.001.204-КМ		
						Комплекс зданий цементного завода №112 Комплекс зданий цементного завода №1		
						г. Новосибирск ул. Академика Соловьева стр. 11		
Изм.	Колуч.	Лист	№ док.	Подп.	Дата			
Гл. констр.	Соколов					<b>Эстакада СВ 45-32</b>		
Проверил	Таран Д.					Р	15	34
Разработал	Соколов				14.11.13	<b>План балок +19.500</b>		
Утвердил	Пережагин				14.11.13	<b>+22,500</b>		
Н.Контроль	Пан				14.11.13	Разработка КМ, КМД, КЖ, ПЛР, АР Проектирование электроснабжения Изготовление и монтаж металлоконструкций Обучение и внедрение Tekla Structures www.Tarapneev.ru 8 (495) 215-07-79		