



Разрез по оси 7

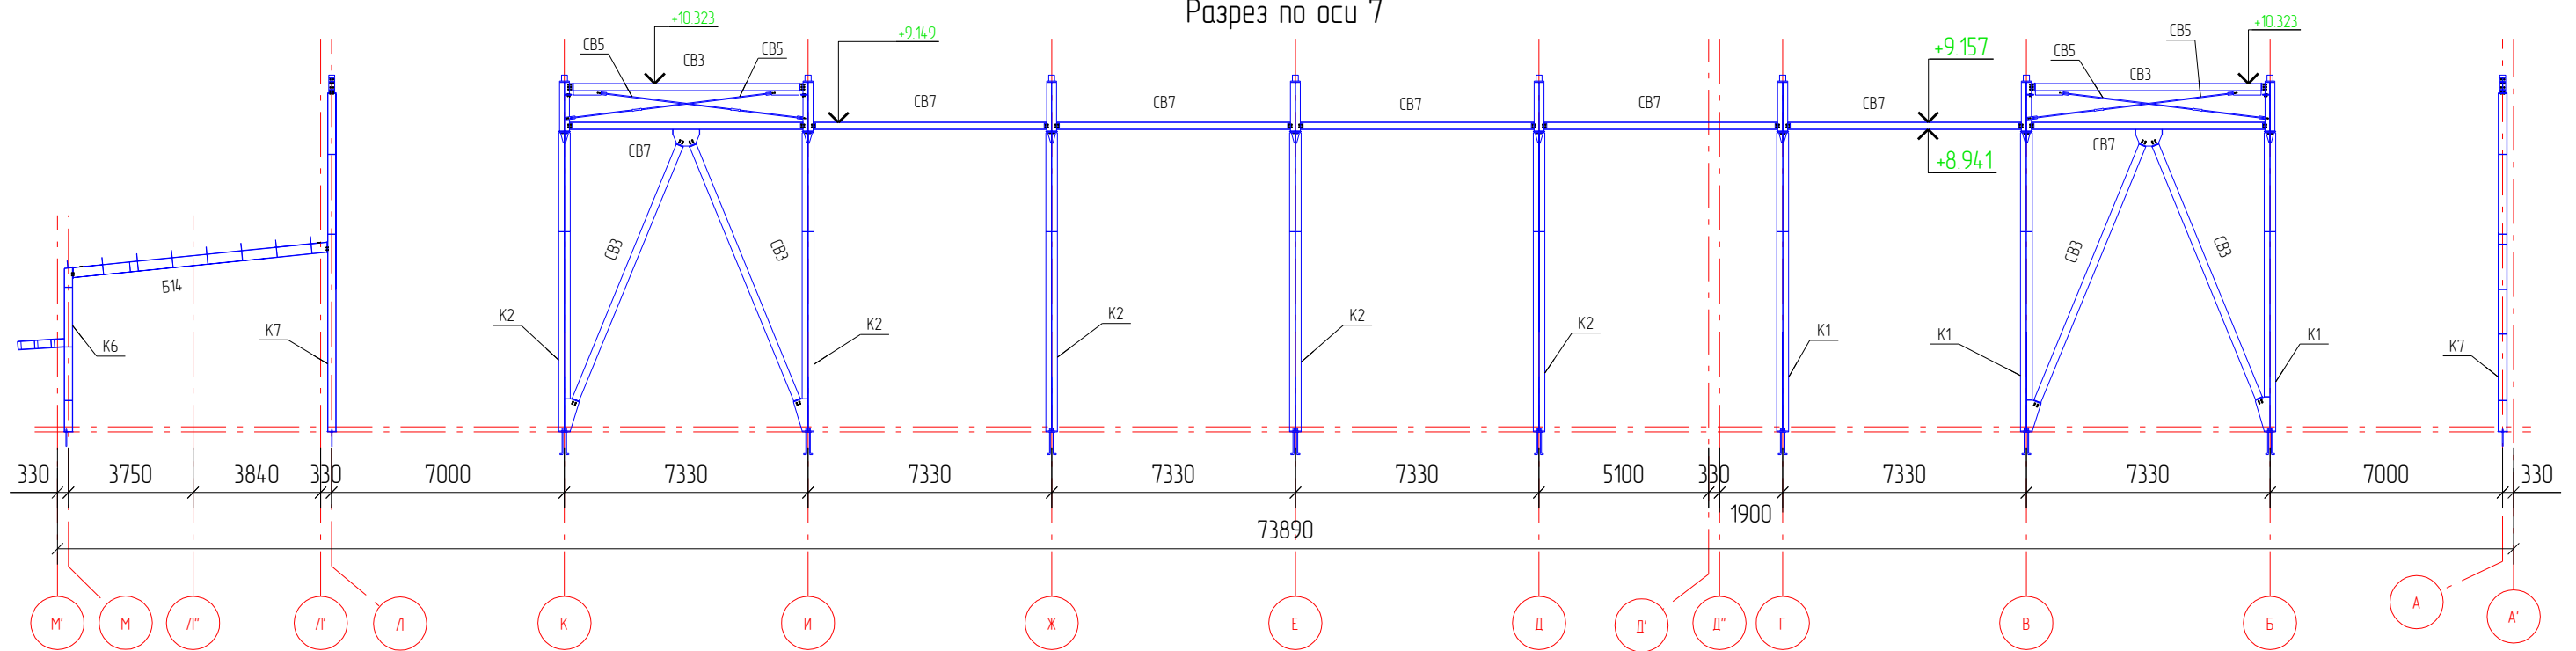

Разрез по оси 12

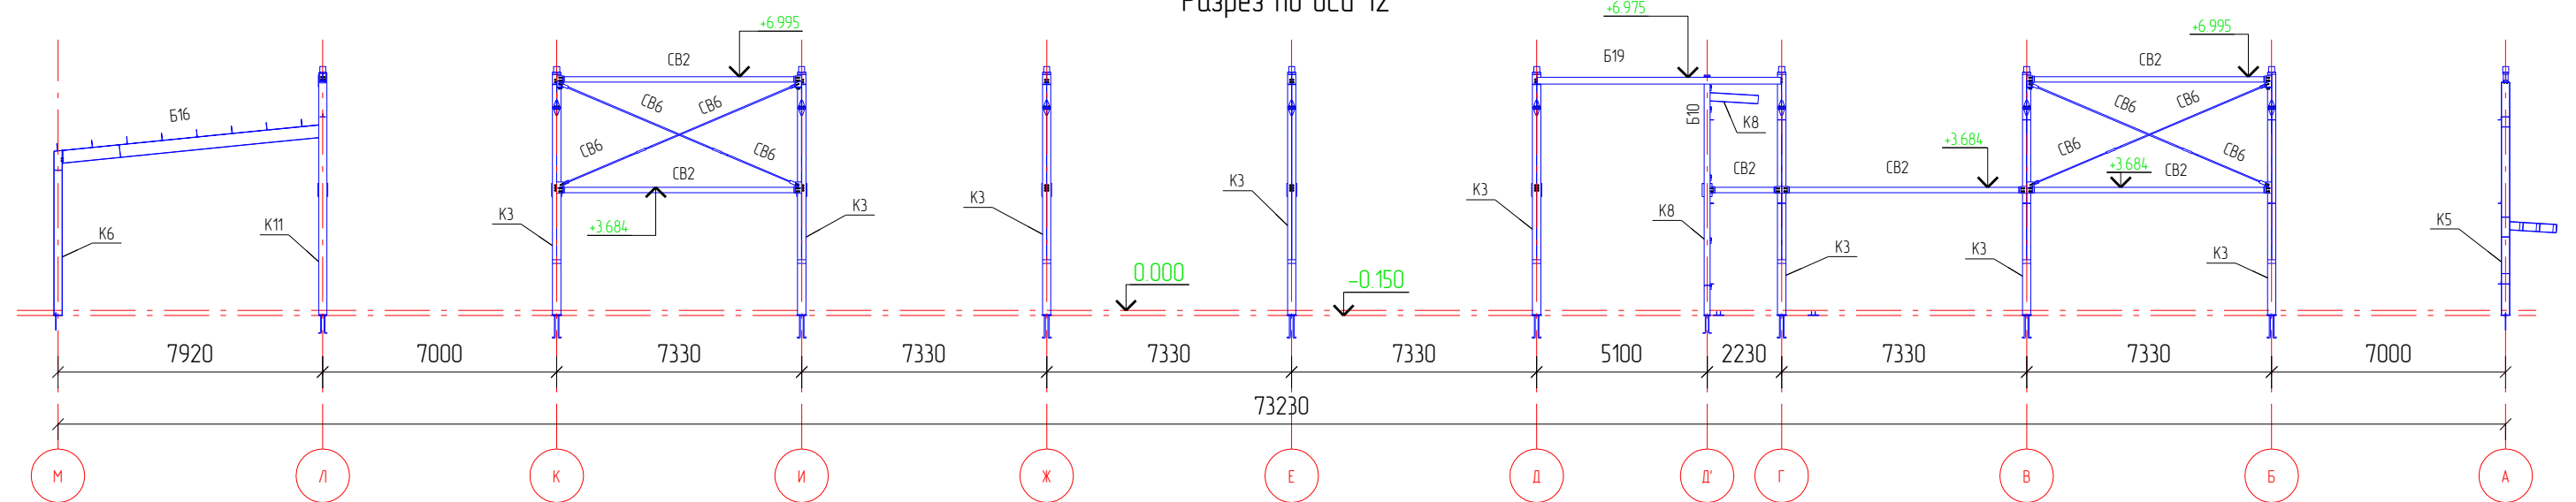

Изм	Кол.уч.	Лист	№ док.	Подп.	Дата
Гл. констр.	Пережогин			<i>[Signature]</i>	
Проверил	Пережогин			<i>[Signature]</i>	
Разработал	Таран Д.			<i>[Signature]</i>	29.01.13
Утвердил	Айрапетов			<i>[Signature]</i>	29.01.13
Н.Контроль	Айрапетов			<i>[Signature]</i>	29.01.13

Пример чертежа КМ -160213-КМ

Крытая ледовая арена по адресу:
Московская обл., г. Дмитров, ул. Профессиональная, д.25В

ЛЕДОВАЯ АРЕНА

Ось 7, Ось 12

Стадия	Лист	Листов
Р	11	15

Разработка КМ, КМД, КЖ.
www.Tarengineer.ru
8 (495) 215-07-79