
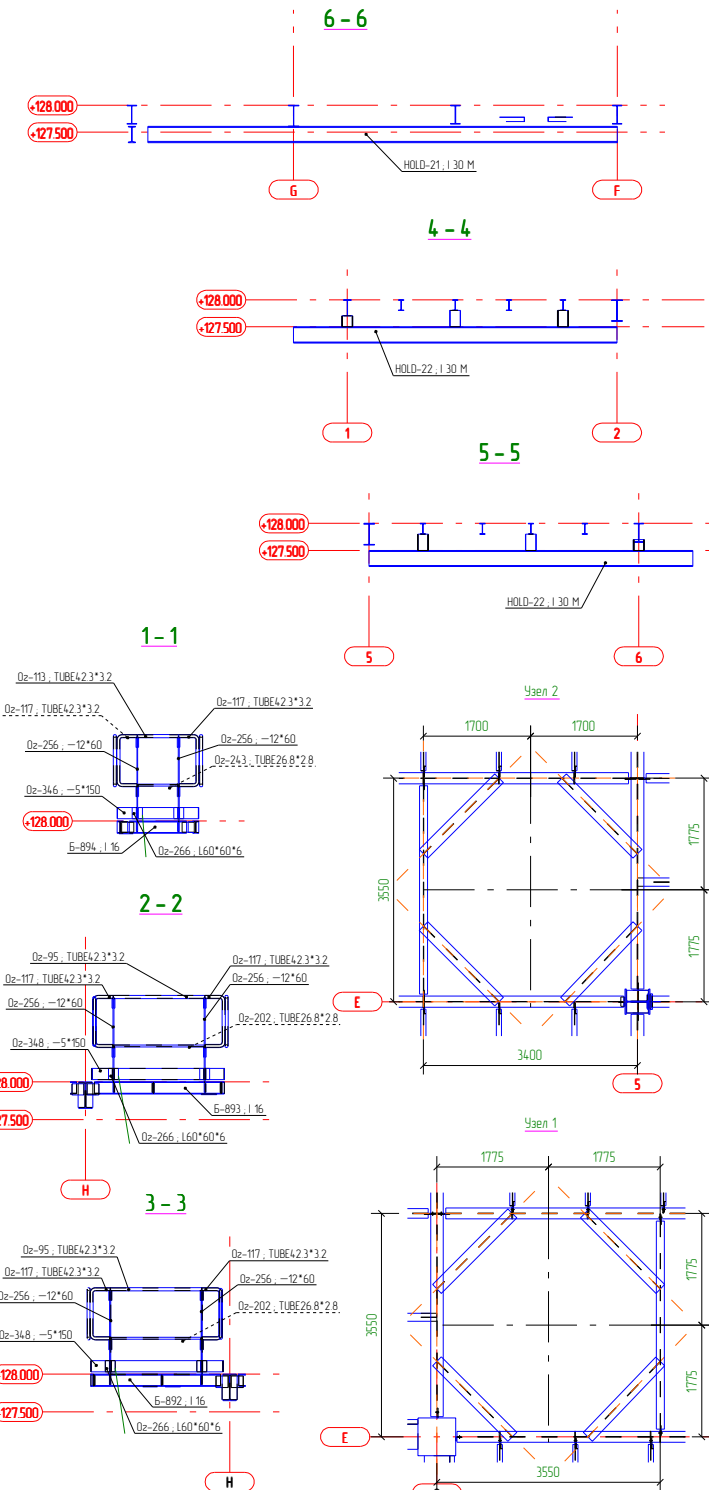


План на отгм 128.000
Plan at 128.000 TOS

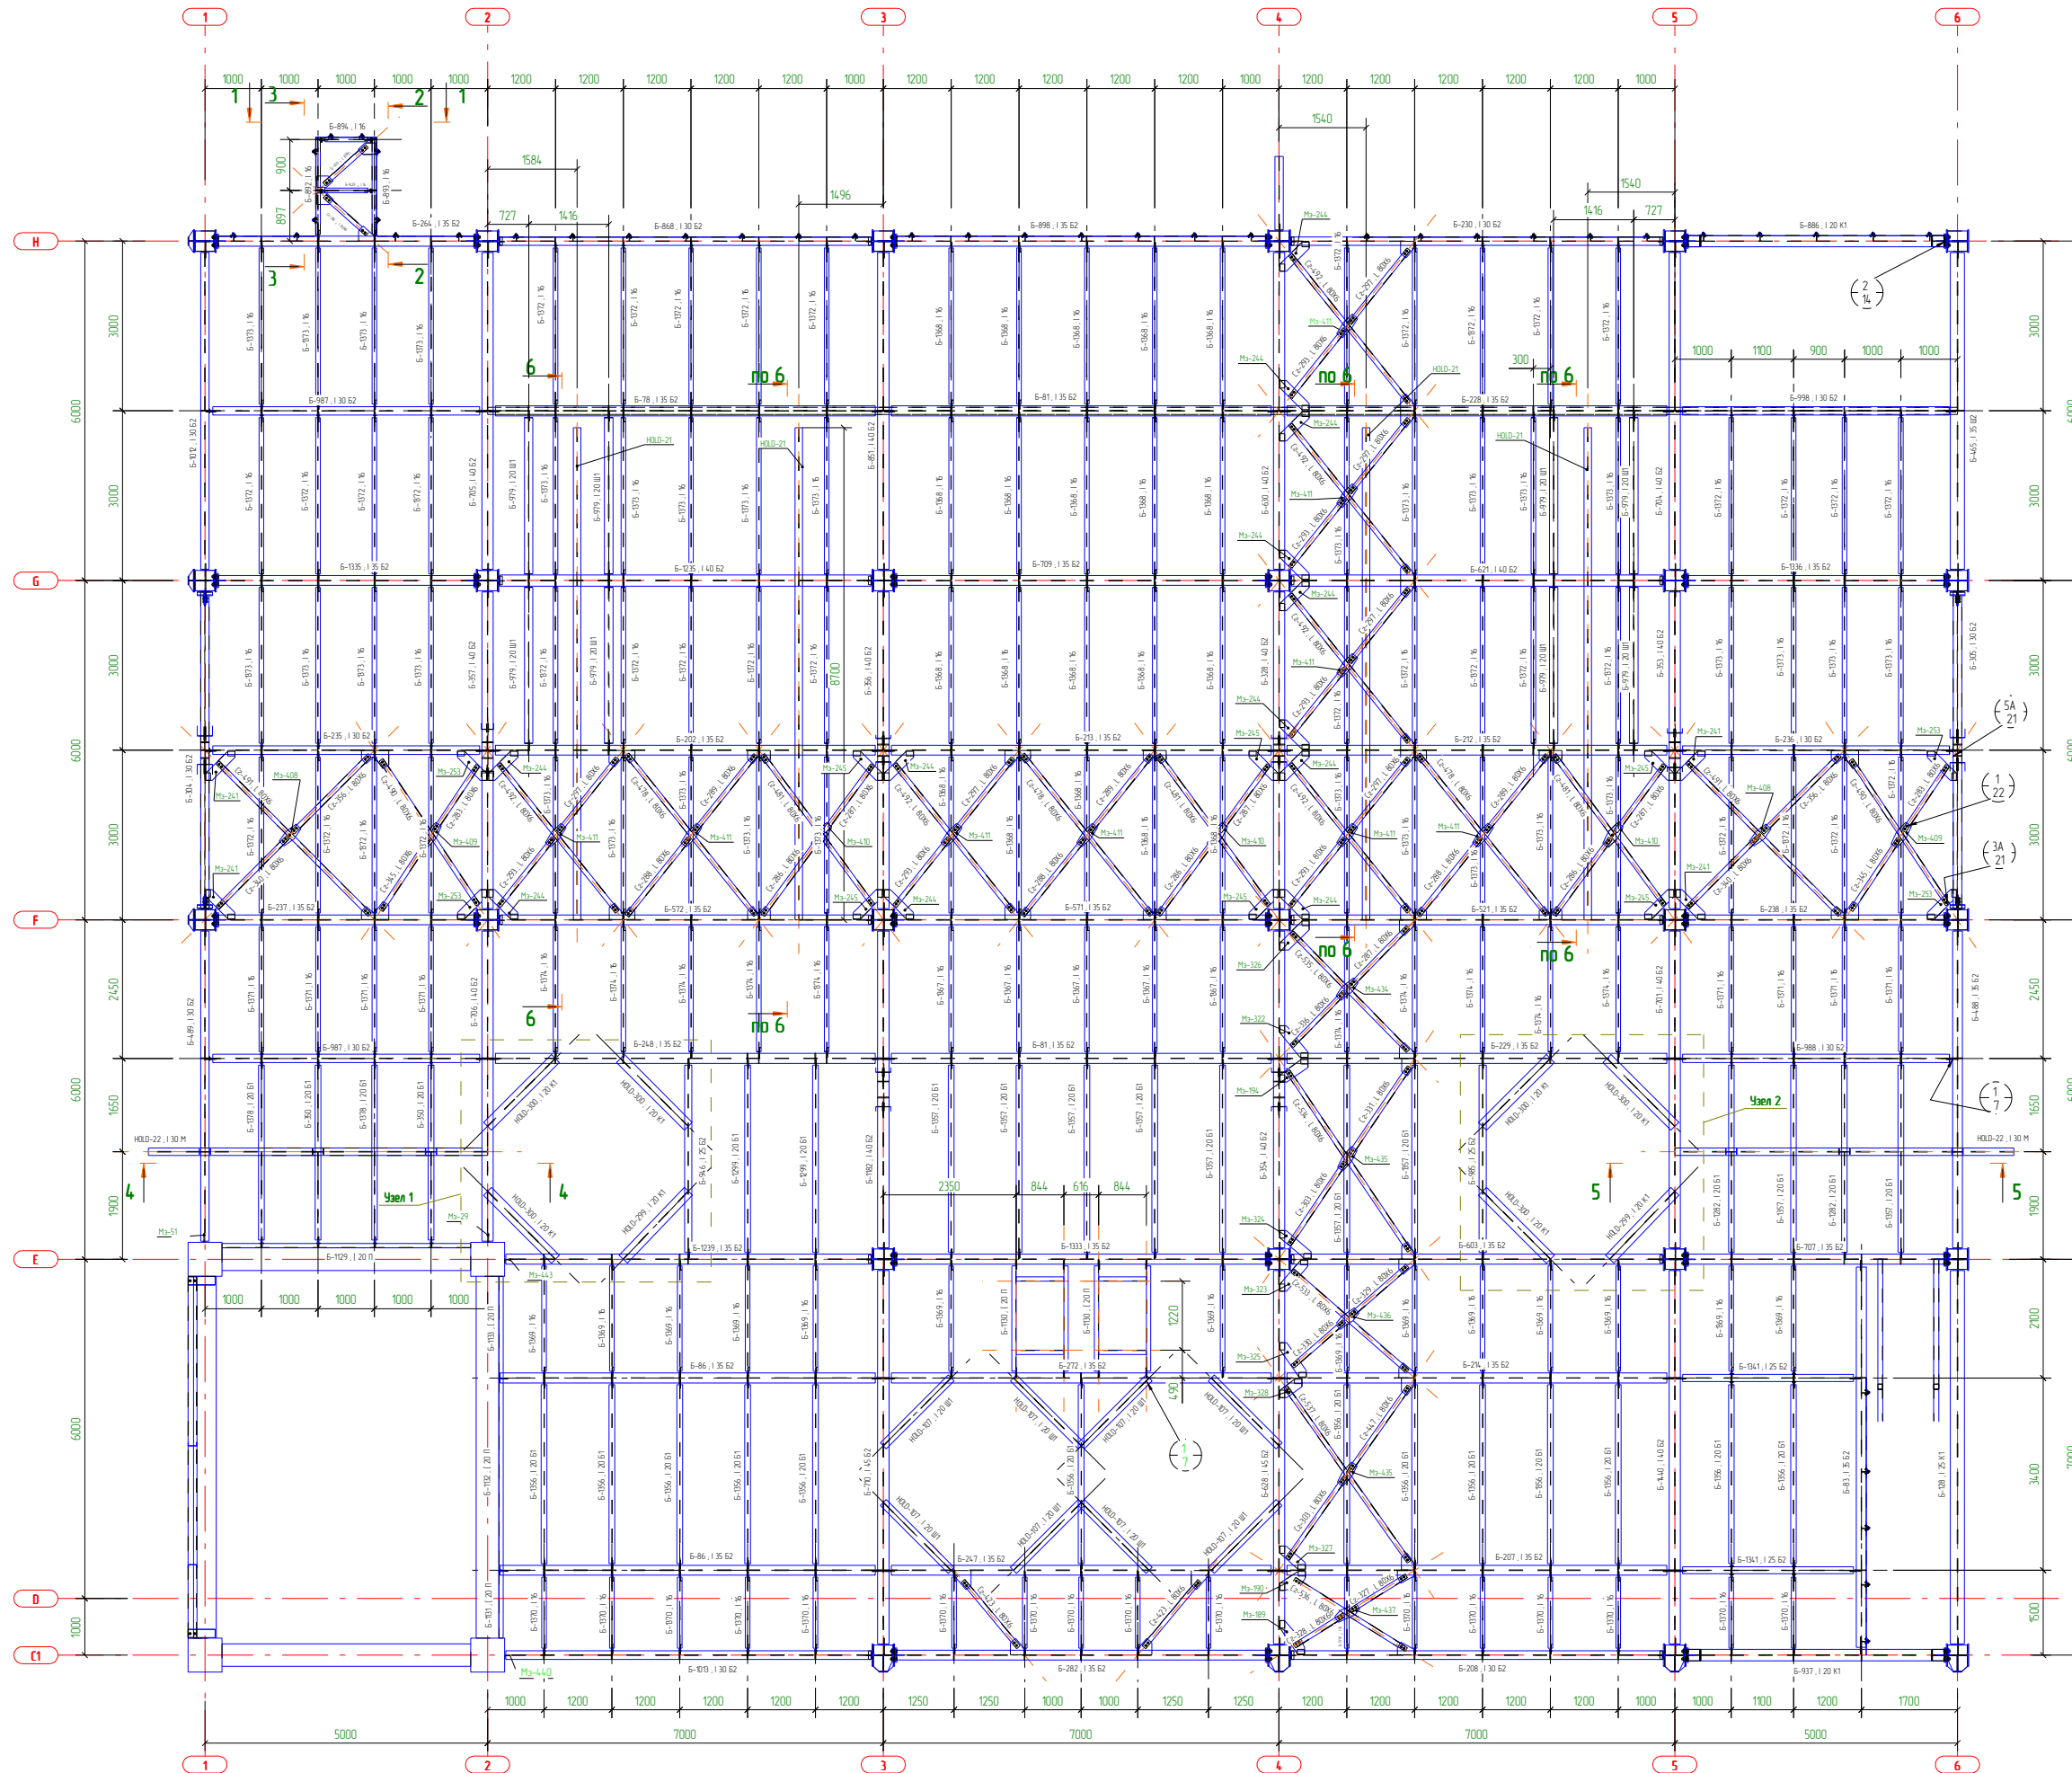

0	22-JUL-11	ISSUE FOR CONSTRUCTION			
B	27-MAY-11	ISSUE FOR RUSSIFICATION			
A	10-MAY-11	ISSUE FOR REVIEW			
	Дата	Статус DISCRIPTION	Составил AUTOR	Проверил CHECKED	Корректировщик APPROVED
			Соколов	Кириченко	Кривченко
A / 86					
1 / Revision Num					
Гл.инженер	Исполнил	Подпись	Дата		
Нач.КБ	Таран				
Исполнил	Кириченко				
Изм	Кол.уч.	Лист	№Раб	Подпись	Дата
Разработал					18.01.12
Проверил					
Статья / Лист / Листов					
P / /					
Толщина					