






PLAN AT EL 106.500(TOS)

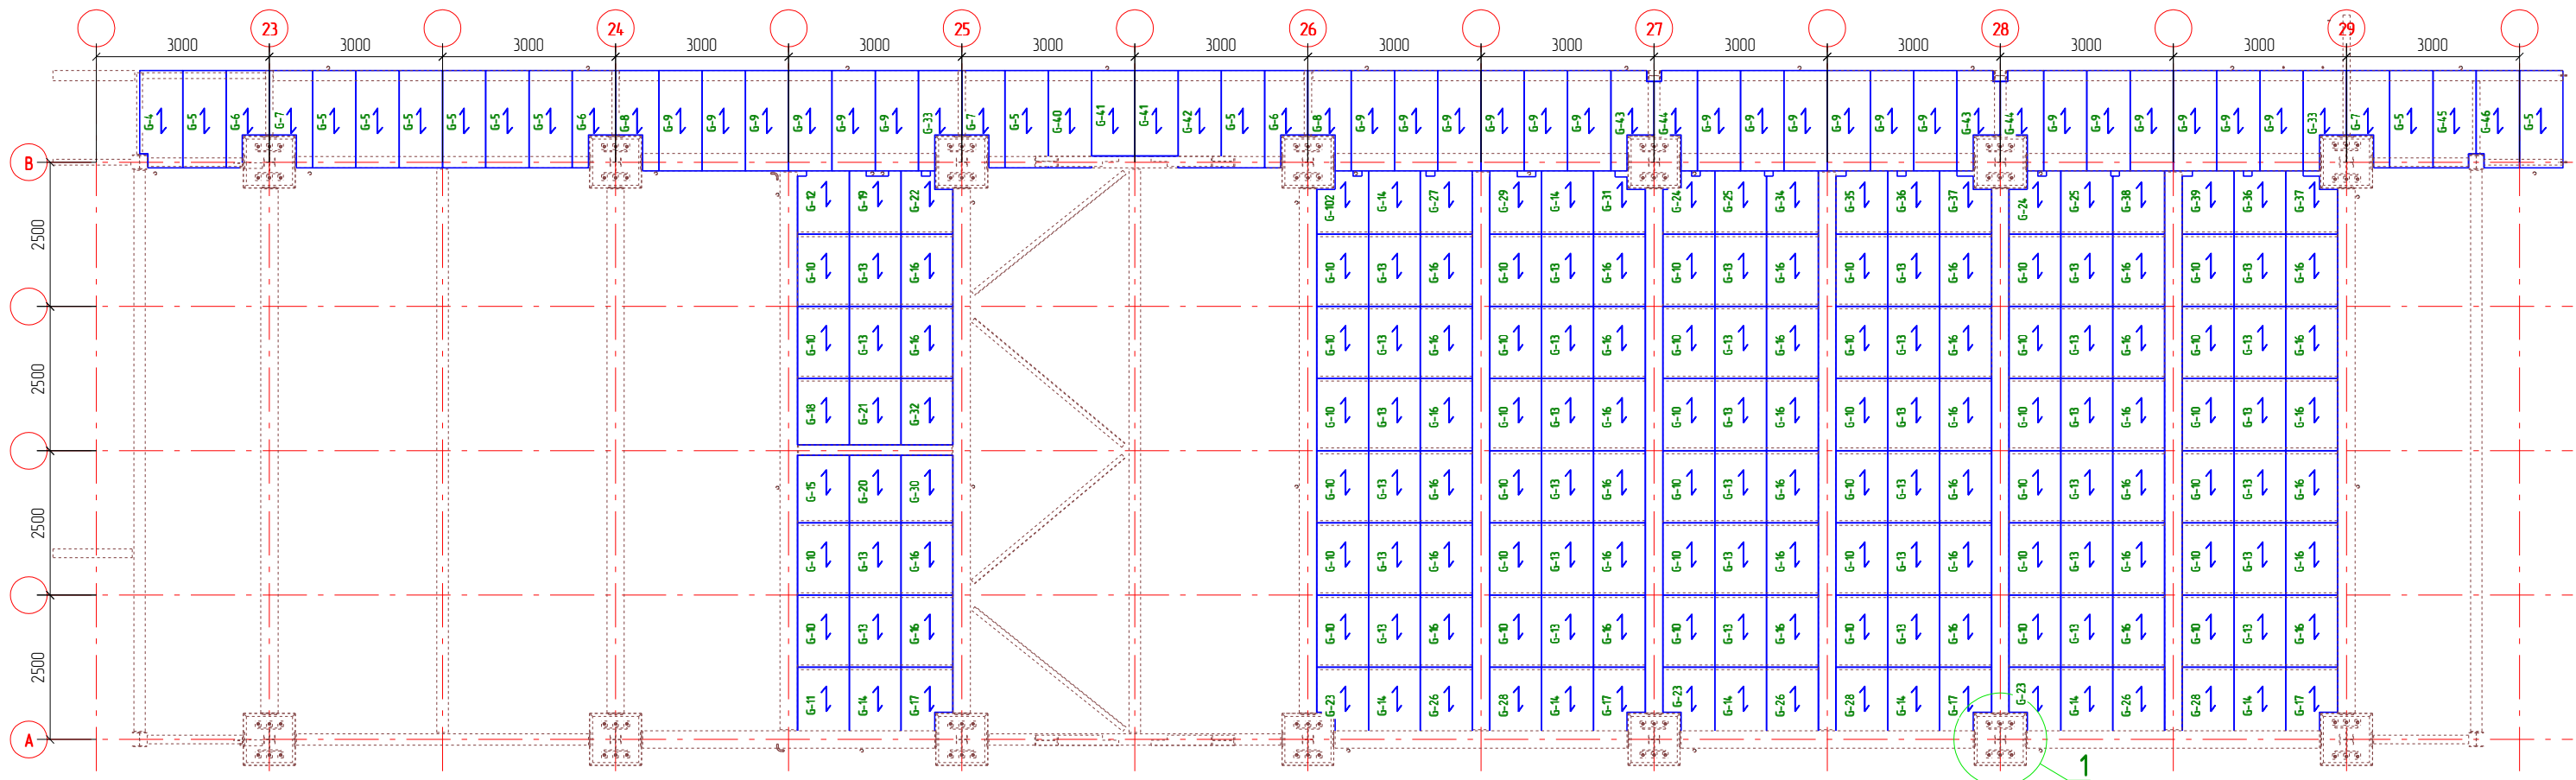

PLAN AT EL 115.100(TOS)

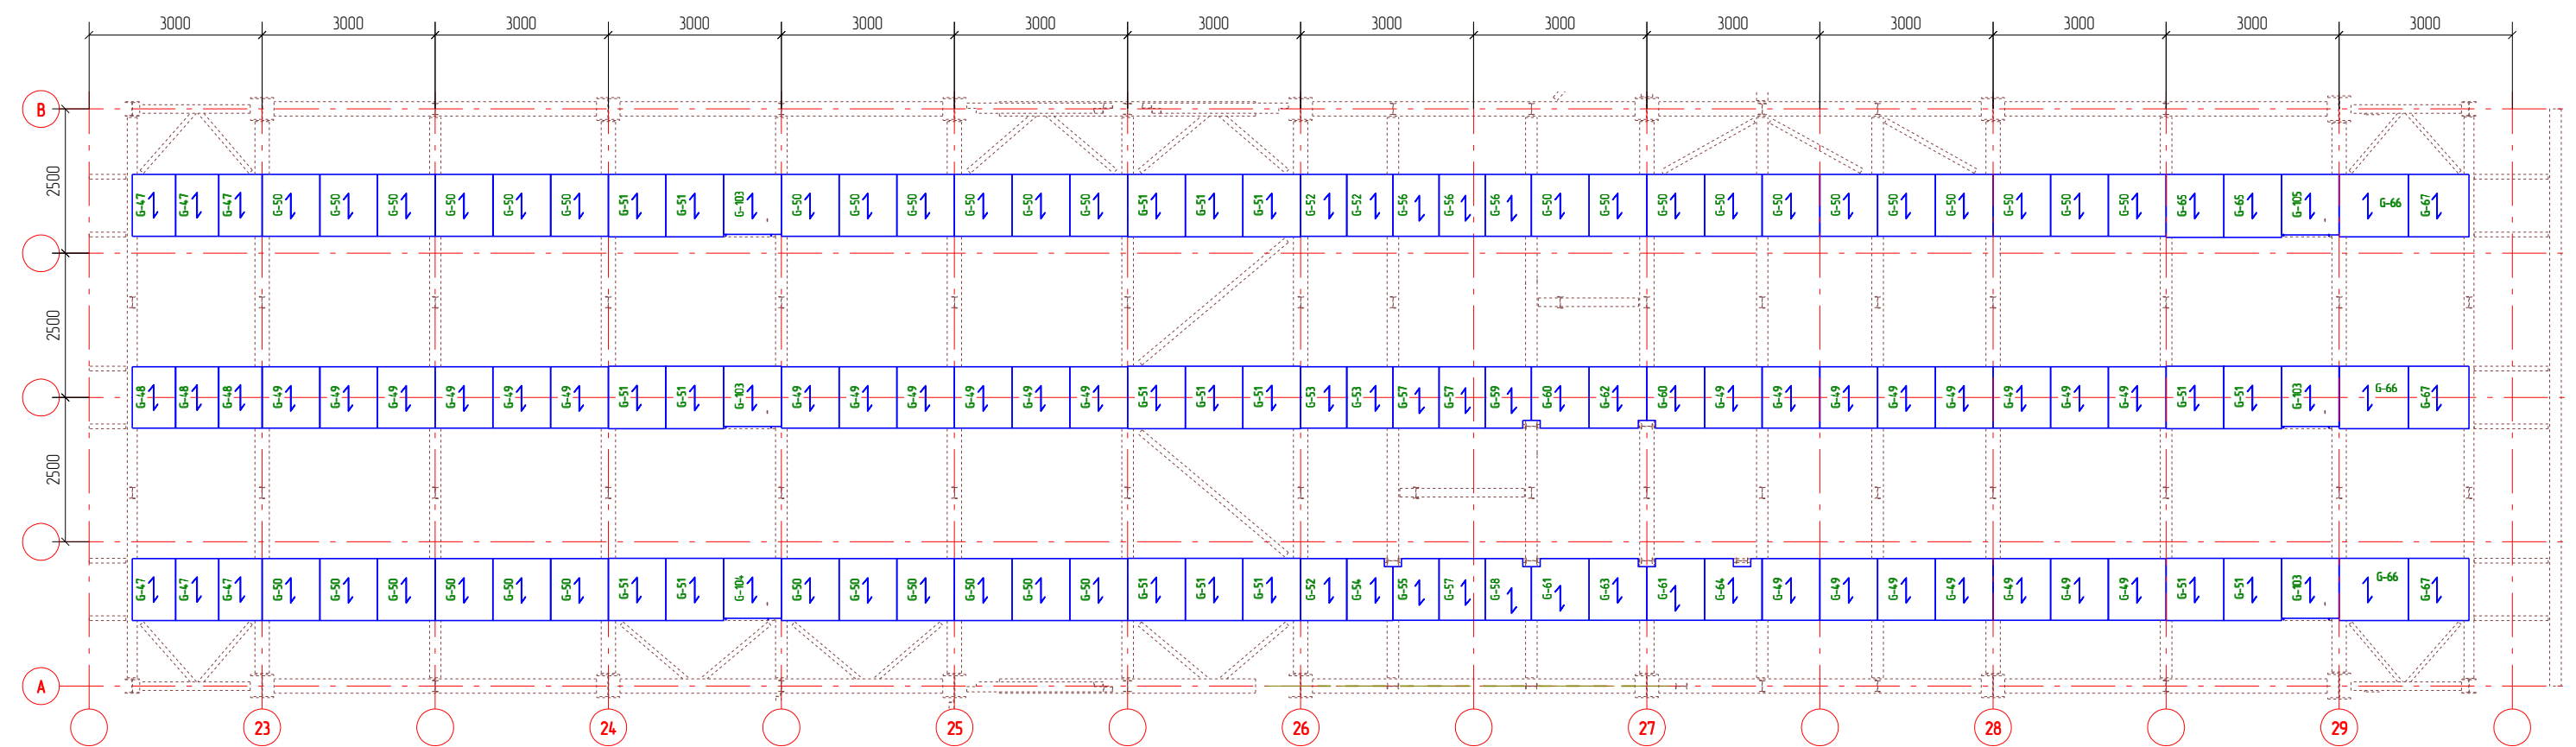

A_120.900

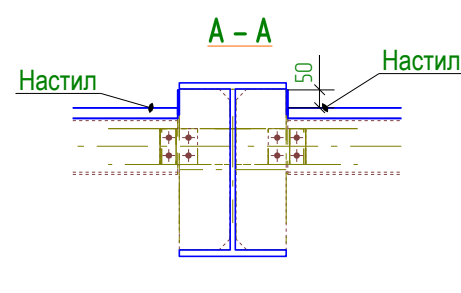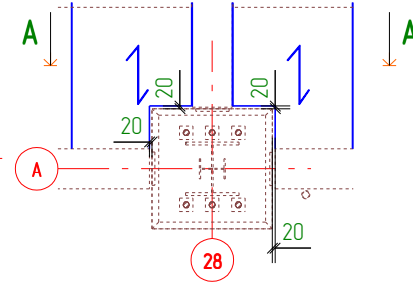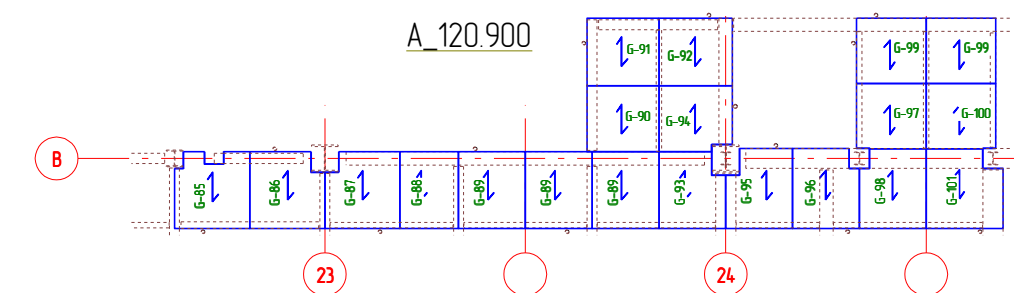

Завод дегидрогенизации пропана. -КМД					
PIPERACK - I-101001 (GRID 23 TO 29)					
34.78-AI-VD-6614-101-101401					
PROPANE DEHYDROGENATION PLANT.					
Изм	Колуч	Лист	№ док	Подп.	Дата
Гл. констр.	Пример				
Проверил	Пример				
Разработал	Пример				11.08.12
Утвердил	Пример				11.08.12
Н.Контроль	Пример				11.08.12
					Стация
					Лист
					Листов
					P
					0
www.TopEngineer.ru					