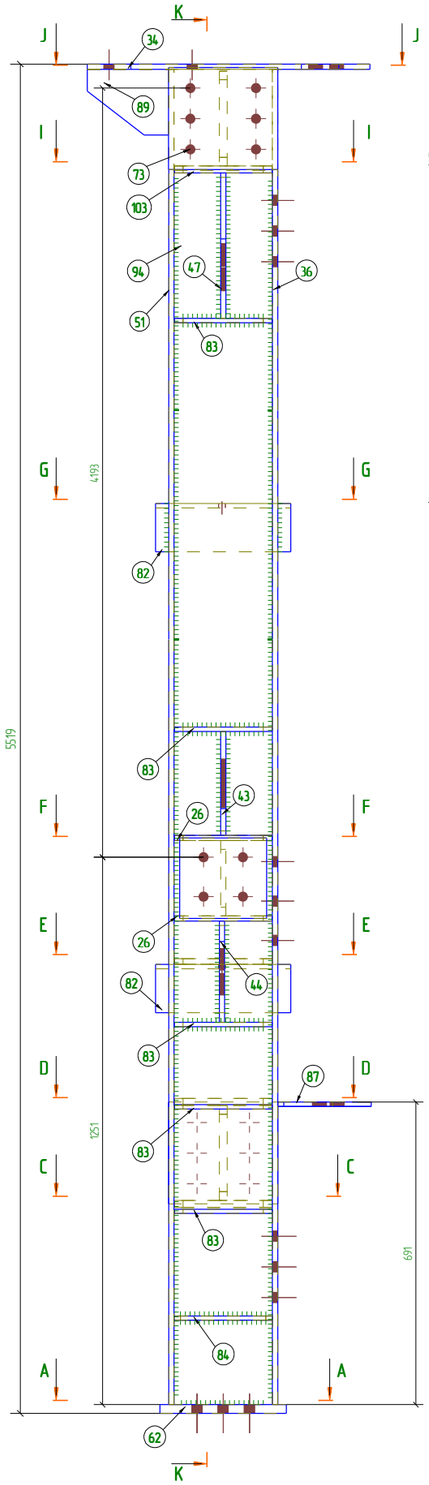

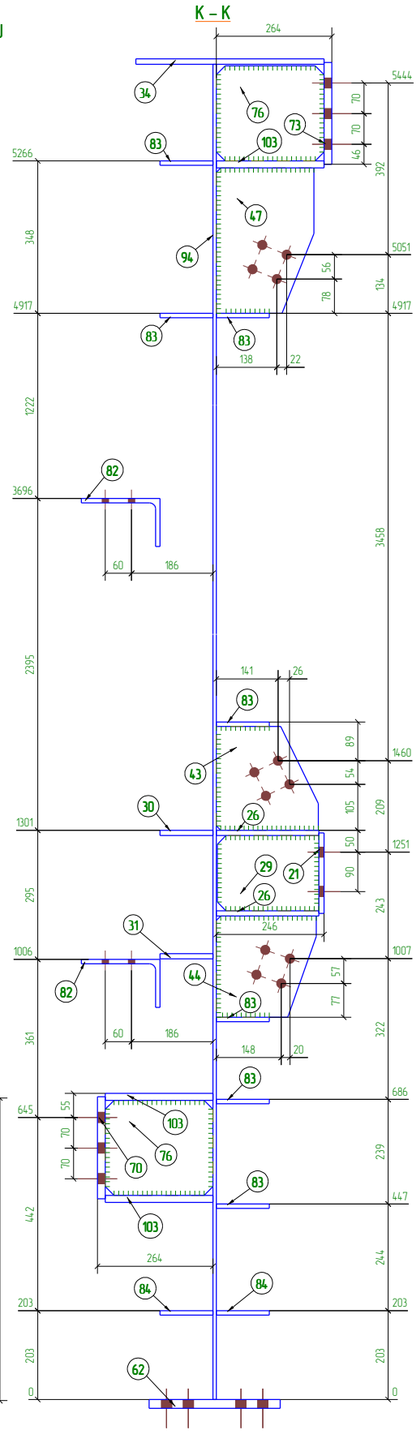

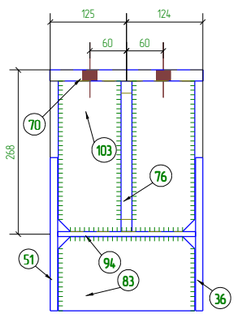

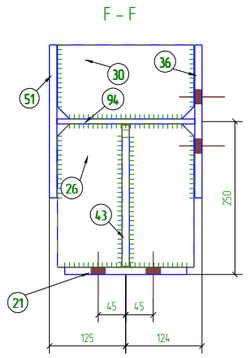

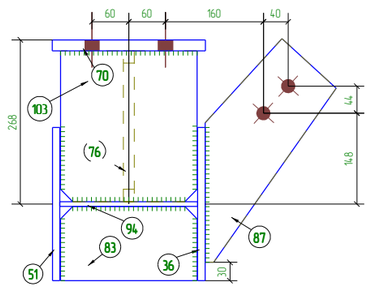

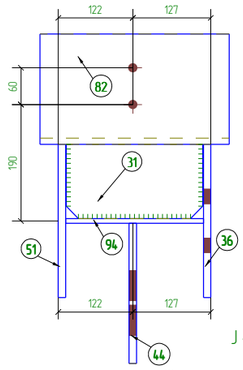

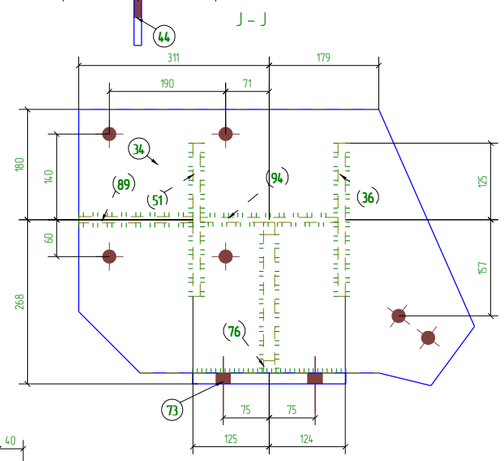

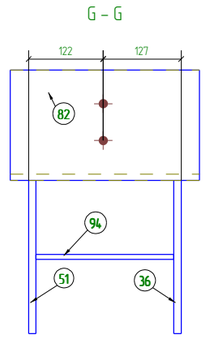

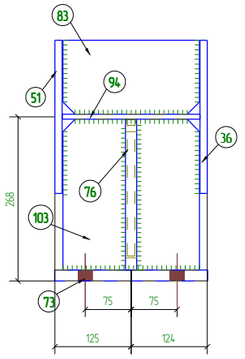

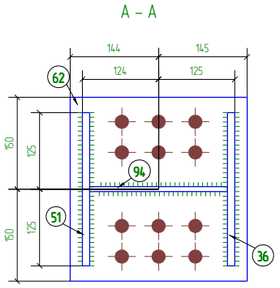

Спецификация деталей

Марка эл-та	Дет. N	Кол. шт.	Профиль	Длина, мм	Масса, кг шт.	Масса, кг общ.	Масса, кг марки	Марка стали	Примечание
К2-1	ПЕ-94	1	–8Х225	5487	77.5	77.5		С255	сн.ф
	ПЕ-21	1	–12*184	199	3.4	3.4		С245	
	ПЕ-26	2	–12*223	234	4.9	9.8		С245	
	ПЕ-29	1	–12*172	232	3.7	3.7		С245	
	ПЕ-30	1	–12*121	223	2.5	2.5		С245	
	ПЕ-31	1	–12*121	223	2.5	2.5		С245	
	ПЕ-34	1	–12*451	647	23.0	23.0		С245	
	ПЕ-36	1	–12Х250	5487	129.2	129.2		С255	
	ПЕ-43	1	–12*233	237	4.5	4.5		С255	
	ПЕ-44	1	–12*228	231	4.4	4.4		С255	
	ПЕ-47	1	–12*223	332	6.4	6.4		С245	
	ПЕ-51	1	–12Х250	5487	129.2	129.2		С255	
	ПЕ-62	1	–20*289	300	13.6	13.6		С245	
	ПЕ-70	1	–18*233	250	8.2	8.2		С245	
	ПЕ-73	1	–18*233	250	8.2	8.2		С245	
	ПЕ-76	2	–18*217	246	7.4	14.8		С245	
	ПЕ-82	2	L 180Х110Х10	309	6.9	13.8		С245	
	ПЕ-83	7	–10*121	223	2.1	14.7		С245	
	ПЕ-84	2	–10*121	225	2.1	4.2		С245	
	ПЕ-87	1	–10*214	365	2.9	2.9		С245	
	ПЕ-89	1	–10*150	187	1.7	1.7		С245	
	ПЕ-103	3	–16*223	246	6.8	20.4		С245	
Масса наплавленного металла 1%, раскроя, деловой отход, монтажные крепления 3%: 19.9 кг							518.5		

Ведомость отправочных элементов

Марка эл-та	Кол-во, шт.	Масса, кг Марки	Масса, кг Всех
К2-1	1	518.5	518.5
	Итого		518.5

Ведомость метизов

Наименование	ГОСТ, ТУ	Кол. шт.	Масса, кг	Примечание
Болт М 20 х 90	7798-70	12	3.48	
Гайка М 20	5915-70	24	1.71	
Шайба 20	11371-78*	24	0.41	
	Всего		5.61	

Выборка металла

Профиль	Масса, кг	Марка стали
– 8.0 мм	77.5	С255
– 10.0 мм	23.5	С245
– 12.0 мм	318.6	С245
– 16.0 мм	20.4	С245
– 18.0 мм	31.2	С245
– 20.0 мм	13.6	С245
L 180Х110Х10	13.8	С245

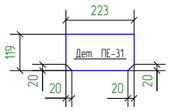

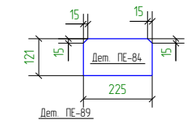

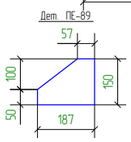

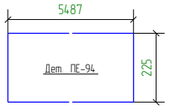

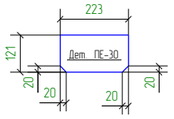

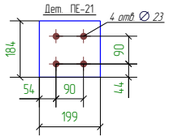

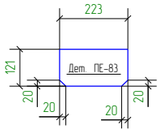

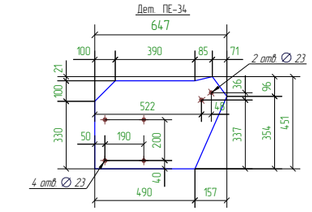

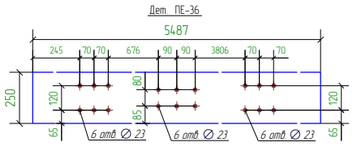

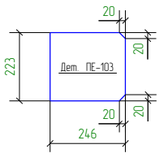

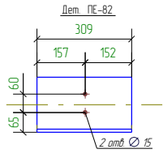

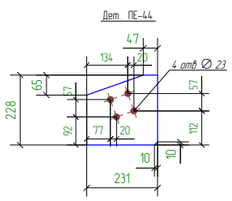

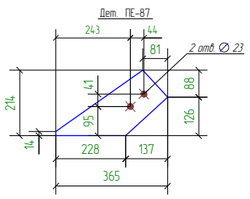

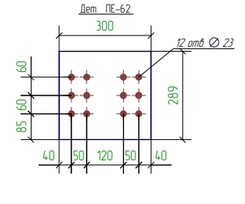

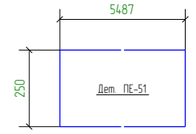

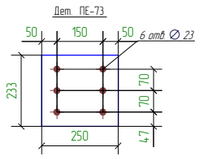

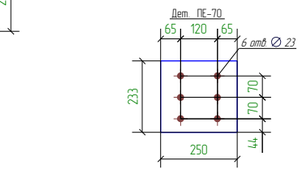

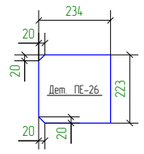

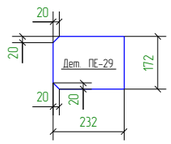

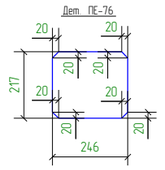

Примечания:
Предельные отклонения от геометрических размеров в соответствии с СТБЗ-101-98
по горизонтали ± 5.52 , по вертикали ± 0.58

1. Катеты швов принимать по наименьшей толщине свариваемых элементов
2. * - размеры для справок
3. В размерах детали не учтены припуски на механическую обработку и усадку после сварки
4. Контроль швов по СТБЗ-101-98

						Пример-КМД	
						Пример:Тут должен быть текст	
Изм.	Кол.уч.	Лист	№док.	Подп.	Дата	Тут должен быть текст	
Гл.констр.		Пример				Стадия: Р	Лист:
Проверил		Пример					Листов:
Разработал		Пример			19.07.12	Пример-К2-1	
Утвердил		Пример			19.07.12		
Н.Контроль		Пример			19.07.12		http://tapengineer.ru/