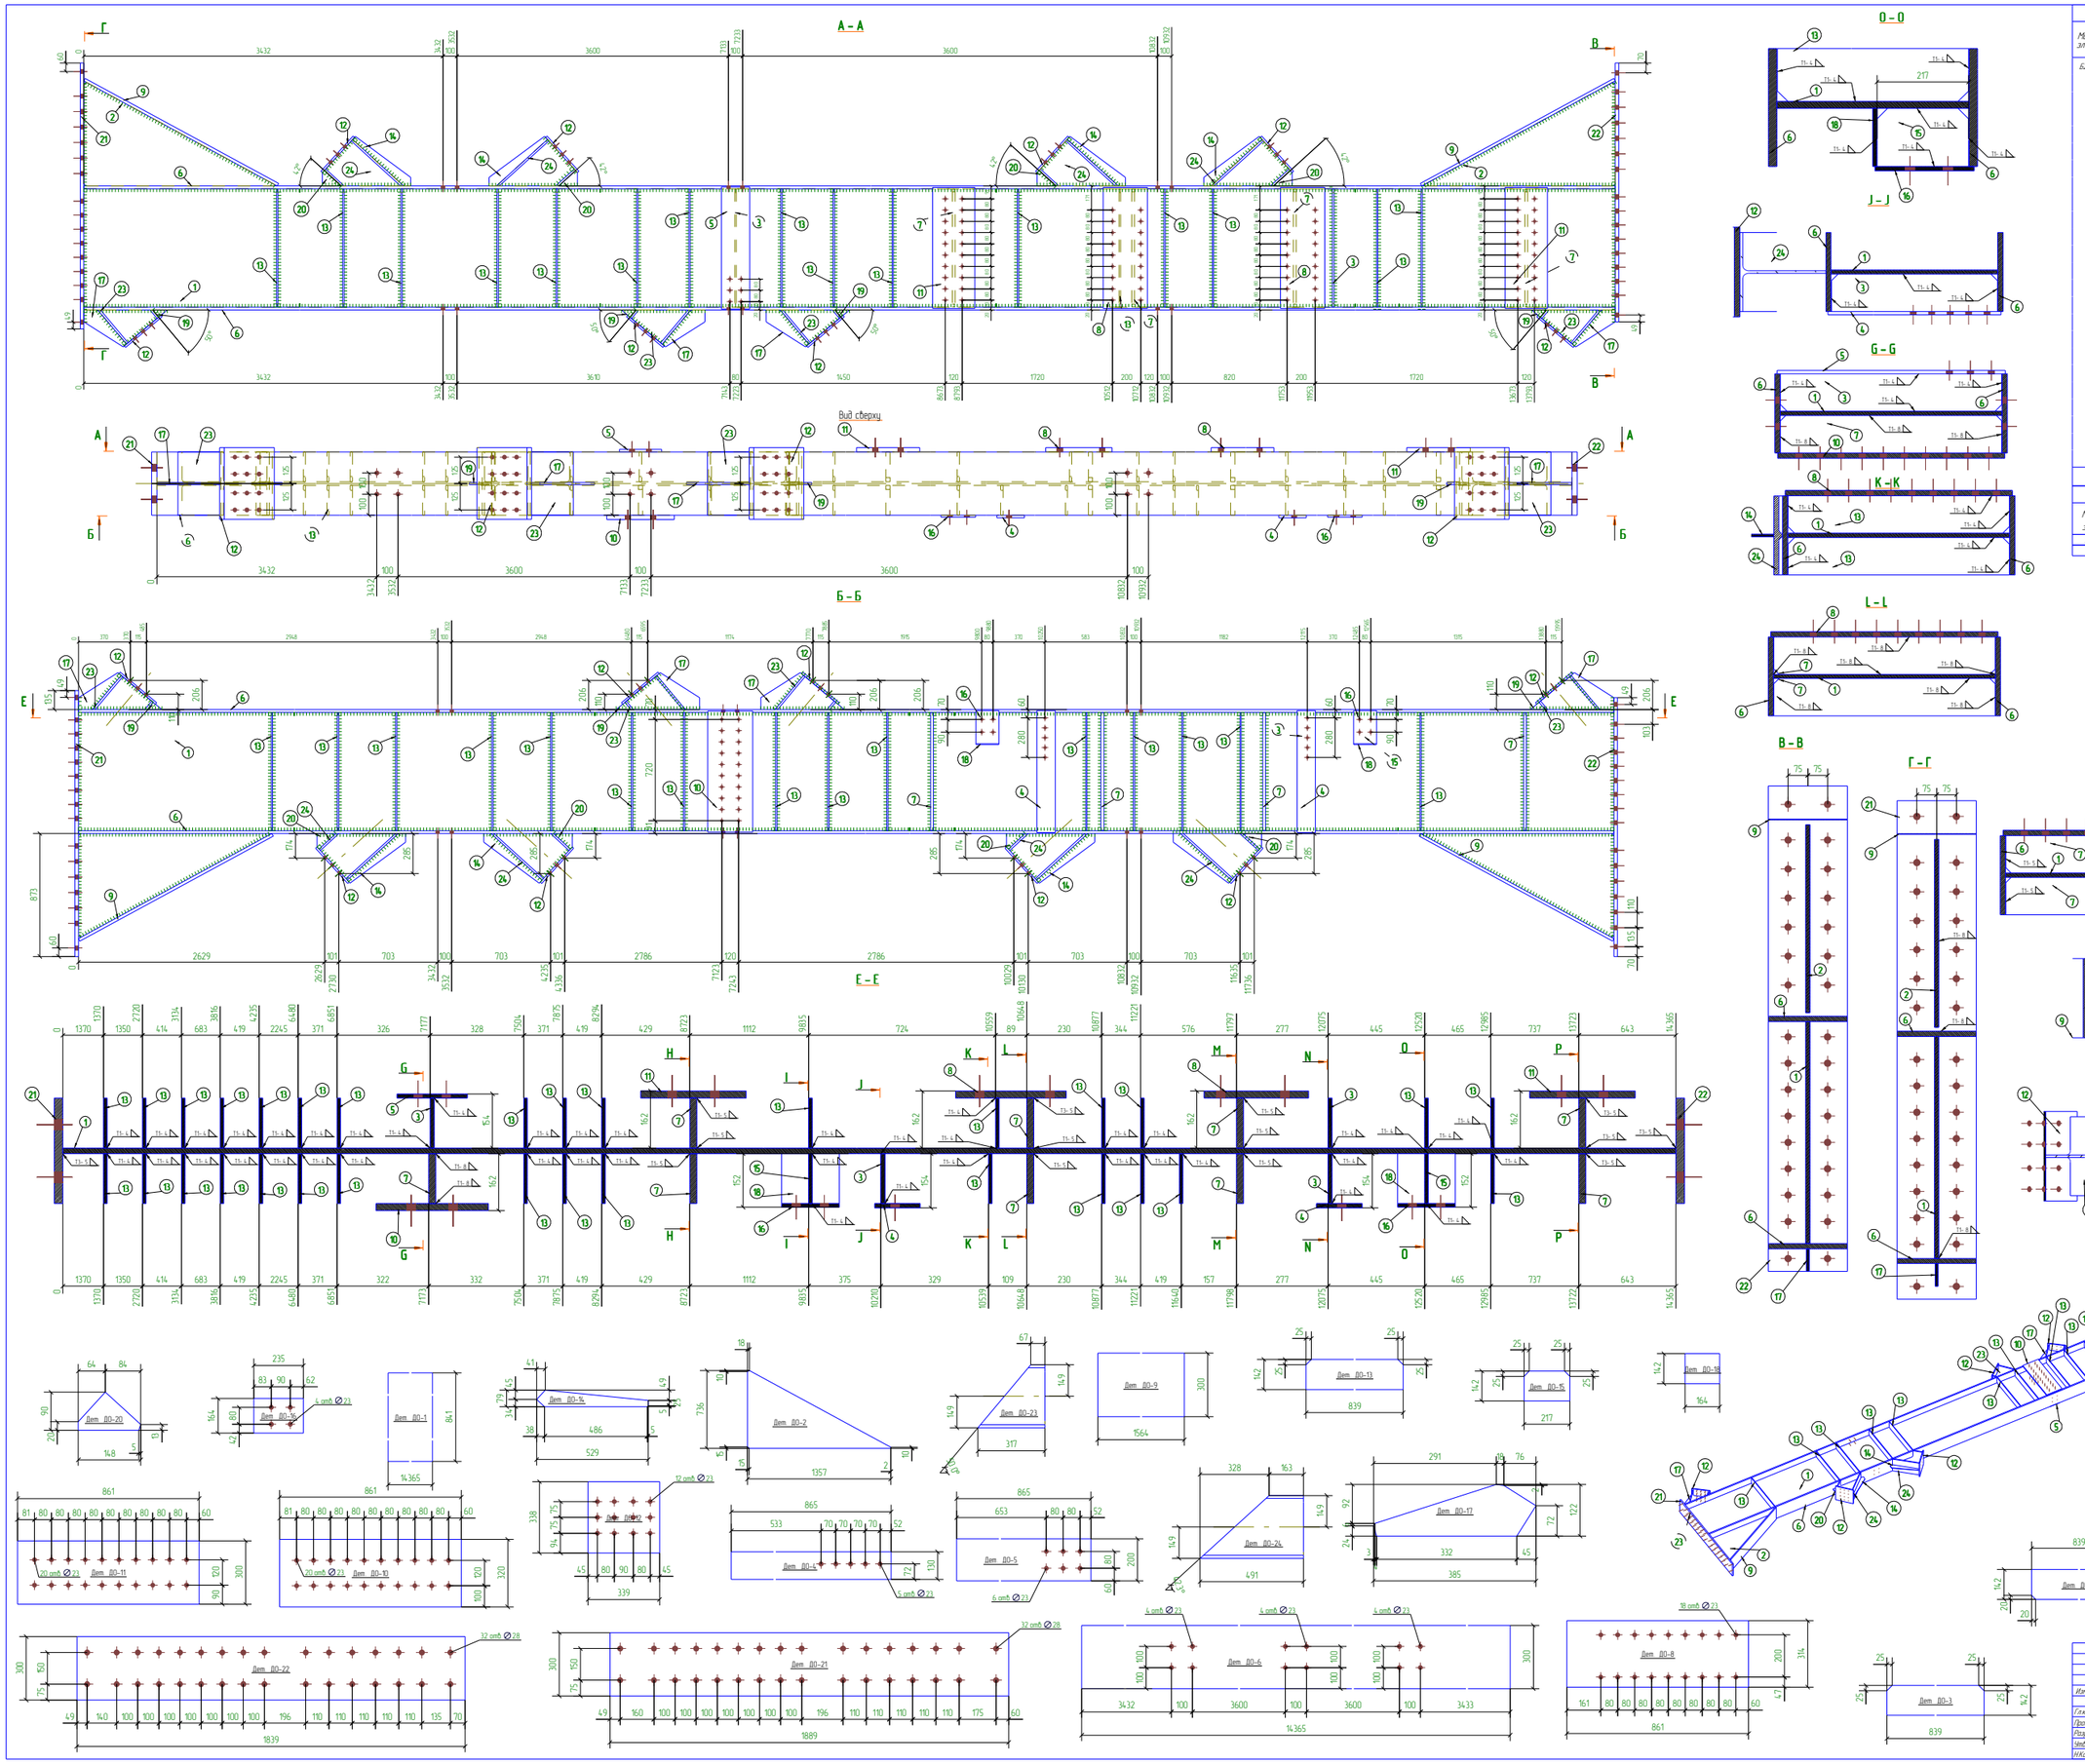

Спецификация деталей

Марка эл-та	Дет N	Кол шт	Профиль	Длина, мм	Масса, кг шт	Масса, кг общ	Масса, кг марки	Марка стали	Примечание
Б25-6	Д0-1	1	−16*841	14365	1517.4	1517.4		С255	
	Д0-2	2	−16*736	1357	64.4	128.8		С245	
	Д0-3	4	−12*142	839	11.2	44.8		С245	
	Д0-4	2	−12*130	865	10.6	21.2		С245	
	Д0-5	1	−12*200	865	16.3	16.3		С245	
	Д0-6	2	−20*300	14365	676.6	1353.2		С255	
	Д0-7	9	−20*142	839	18.6	167.4		С245	
	Д0-8	2	−20*314	861	42.5	85.0		С245	
	Д0-9	2	−20*300	1564	73.7	147.4		С255	
	Д0-10	1	−20*320	861	43.3	43.3		С245	
	Д0-11	2	−20*300	861	40.6	81.2		С245	
	Д0-12	8	−14*338	339	12.6	100.8		С245	
	Д0-13	31	−10*142	839	9.3	288.3		С245	
	Д0-14	4	−10*79	529	2.2	8.8		С245	
	Д0-15	2	−10*142	217	2.4	4.8		С245	
	Д0-16	2	−10*164	235	3.0	6.0		С245	
	Д0-17	4	−10*122	385	2.3	9.2		С245	
	Д0-18	2	−10*142	164	1.8	3.6		С245	
	Д0-19	4	−10*67	80	0.2	0.8		С245	
	Д0-20	4	−10*90	148	0.6	2.4		С245	
	Д0-21	1	−25*300	1889	111.2	111.2		С245	
	Д0-22	1	−25*300	1839	108.3	108.3		С245	
	Д0-23	4	I 30 К1	317	27.6	110.4		С245	
	Д0-24	4	I 30 К1	491	42.7	170.8		С245	
Масса нагл металла 1%, раскрой, деловой отход, монтажные крепления 3% 1813 кг							4712.7		

Ведомость отправочных элементов

Марка эл-та	Кол-во, шт	Масса, кг Марки	Масса, кг Всех
Б25-6	1	4712.7	4712.7
		Итого	4712.7

Ведомость метизов

Наименование	ГОСТ, ТУ	Кол шт	Масса, кг	Примечание
Болт М24 х 100	7798-70	64	30.28	
Гайка М24	5915-70	128	15.73	
Шайба 24	11371-78*	128	4.14	
		Всего	50.15	

Выборка металла

Профиль	Масса, кг	Марка стали
− 10.0 мм	323.9	С245
− 12.0 мм	82.3	С245
− 14.0 мм	100.8	С245
− 16.0 мм	164.6.2	С245
− 20.0 мм	1877.5	С245
− 25.0 мм	219.5	С245
I 30 К1	281.2	С245

Примечание:
Предельные отклонения от геометрических размеров в соответствии с СТБЗ-101-98 по горизонтали ± 14.42 , по вертикали ± 0.34
1. Катеты швов принимать по наименьшей толщине сваривания элементов
2. * - размеры для справок
3. В размерах детали не учтены припуски на механическую обработку и усадку после сварки
4. Контроль швов по СТБЗ-101-98

Изм	Кол.уч	Лист	№док	Подп	Дата
Гл.констр		Пример			
Проверил		Пример			
Разработал		Пример			16.04.12
Утвердил		Пример			16.04.12
Н.Контроль		Пример			16.04.12

Пример-КМД

Пример: Тут должен быть текст
Тут должен быть текст

Тут должен быть текст

Пример-Б25-6

Стадия	Лист	Листов
Р		

http://lapenginee.ru/