



Ведомость арматуры	
Поз.	Эскиз
22	

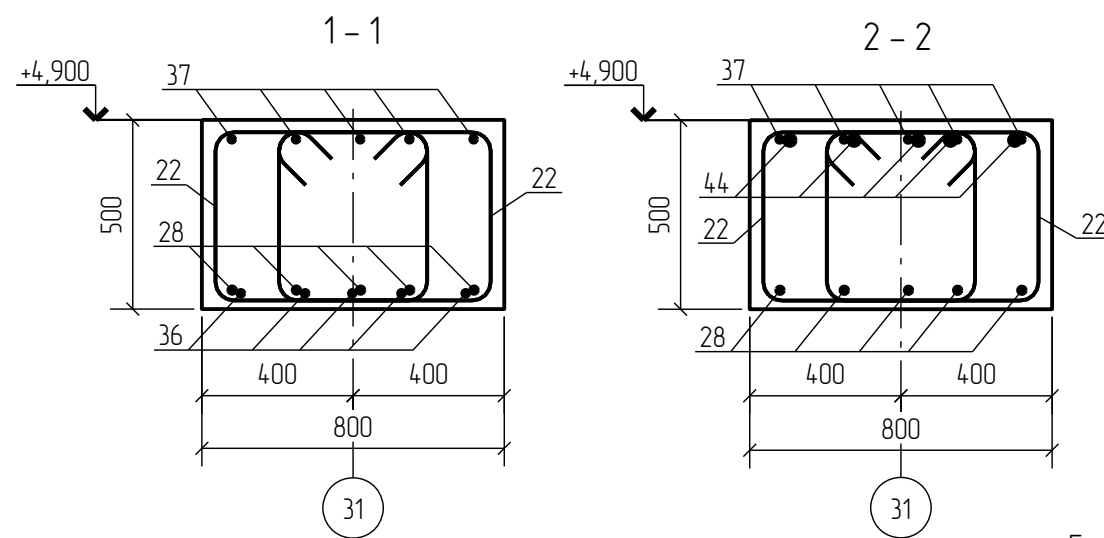

Спецификация элементов					
Поз.	Обозначение	Наименование	Кол.	Масса ед., кг	Примечание
		<u>Детали</u>			
22	ГОСТ 5781-82*	Ø 16 AIII L =2230.0	106	3.52	
28	ГОСТ 5781-82*	Ø 18 AIII L =8600.0	5	17.20	
36	ГОСТ 5781-82*	Ø 16 AIII L =5400.0	5	8.53	
37	ГОСТ 5781-82*	Ø 16 AIII L =8600.0	5	13.59	
44	ГОСТ 5781-82*	Ø 28 AIII L =4600.0	10	22.22	
		<u>Материалы</u>			
		Бетон кл.В30	3.04		м³

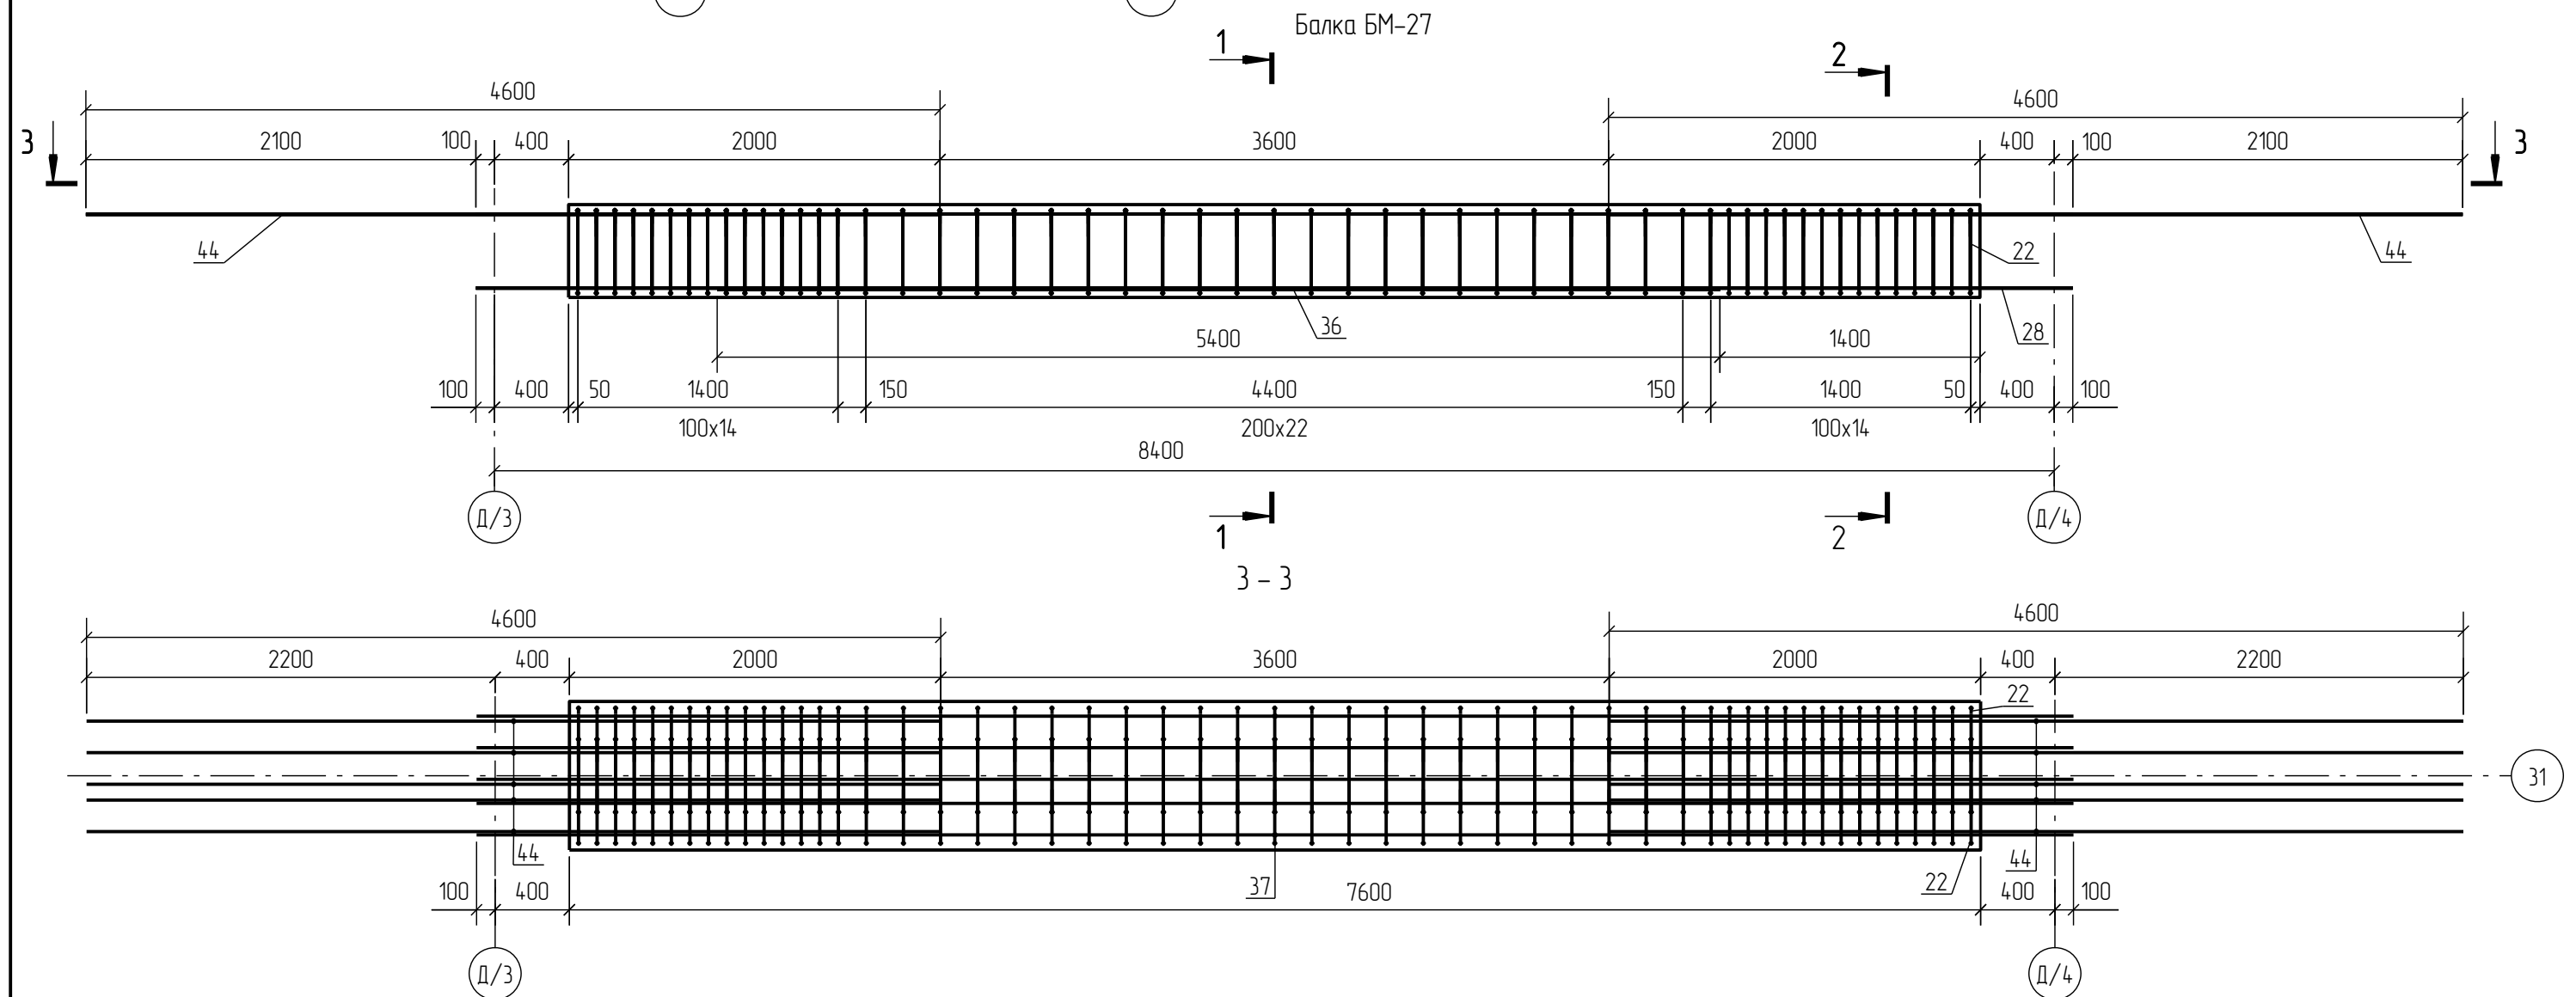

Ведомость расхода стали, кг					
Марка элемента	Изделия арматурные				Всего
	Арматура класса				
	AIII				
	ГОСТ 5781-82*				
	Ø 16	Ø 18	Ø 28	Итого	
БМ-27	485.7	86.0	222.2	793.9	793.9

Изм.	Кол.уч.	Лист	№ док.	Подп.	Дата			
							Стадия	Лист
								Листов