Схема расположения перемычек 1-го этажа

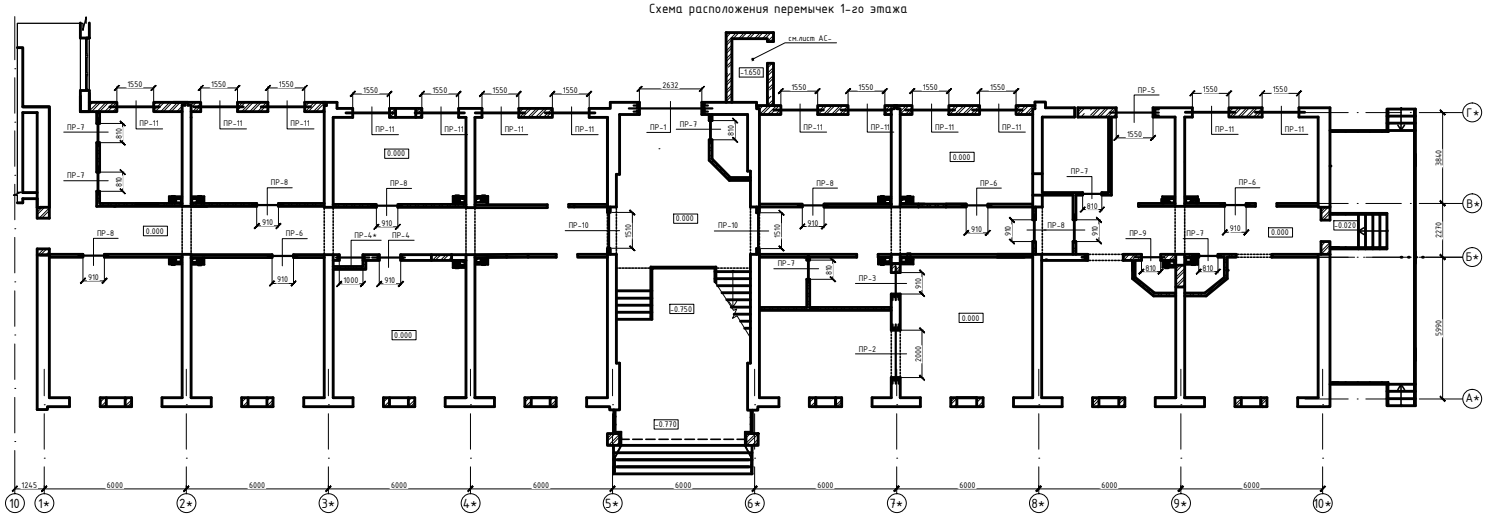

Ведомость перемычек

Тип	Схема сечения	Тип	Схема сечения
ПР-1	2 3 2.240 1	ПР-2	2 3 2.200 4
ПР-3	2 3 2.100 5	ПР-4	2 3 2.100 5
ПР-4*	2 3 1.700 6	ПР-5	2 3 2.300 7
ПР-6 шт-3	2.100 8	ПР-7 шт-6	9 2.100
ПР-8 шт-6	10 2.100	ПР-9	2.100 11
ПР-10 шт-2	12 2.500	ПР-11 шт-13	2.300 13

Спецификация к схеме расположения

Марка, поз.	Обозначение	Наименование	Кол-во	Масса ед.,кг.	Примечание
1	ГОСТ 8240-89	Швеллер №16 l=3230	2	46.0	92
2	ГОСТ 2590-76	Ф16 А-I l=350 мм.	22	0.54	11.9
3	ГОСТ 5915-70	Гайка М16-6Н.5.05	44	0.03	1.32
4	ГОСТ 8240-89	Швеллер №16 l=2600	2	37.0	74.0
5	ГОСТ 8240-89	Швеллер №10 l=1510	4	13.0	52.0
6	ГОСТ 8240-89	Швеллер №10 l=1600	2	13.7	27.4
7	ГОСТ 8240-89	Швеллер №10 l=2150	2	18.5	37.0
8	ГОСТ 8509-93	Уголок равнополочный 63х5 l=1510 мм	6	7.3	43.8
9	Серия 1.038.1-1 Вып.1	1ПБ10-1	6	20	
10	Серия 1.038.1-1 Вып.1	1ПБ13-1	6	25	
11	Серия 1.038.1-1 Вып.1	2ПБ16-2-п	2	65	
12	Серия 1.038.1-1 Вып.1	2ПБ17-2-п	2	71	
13	Серия 1.038.1-1 Вып.1	2ПБ19-3-п	39	81	