






PLAN AT EL 106.500(TOS)

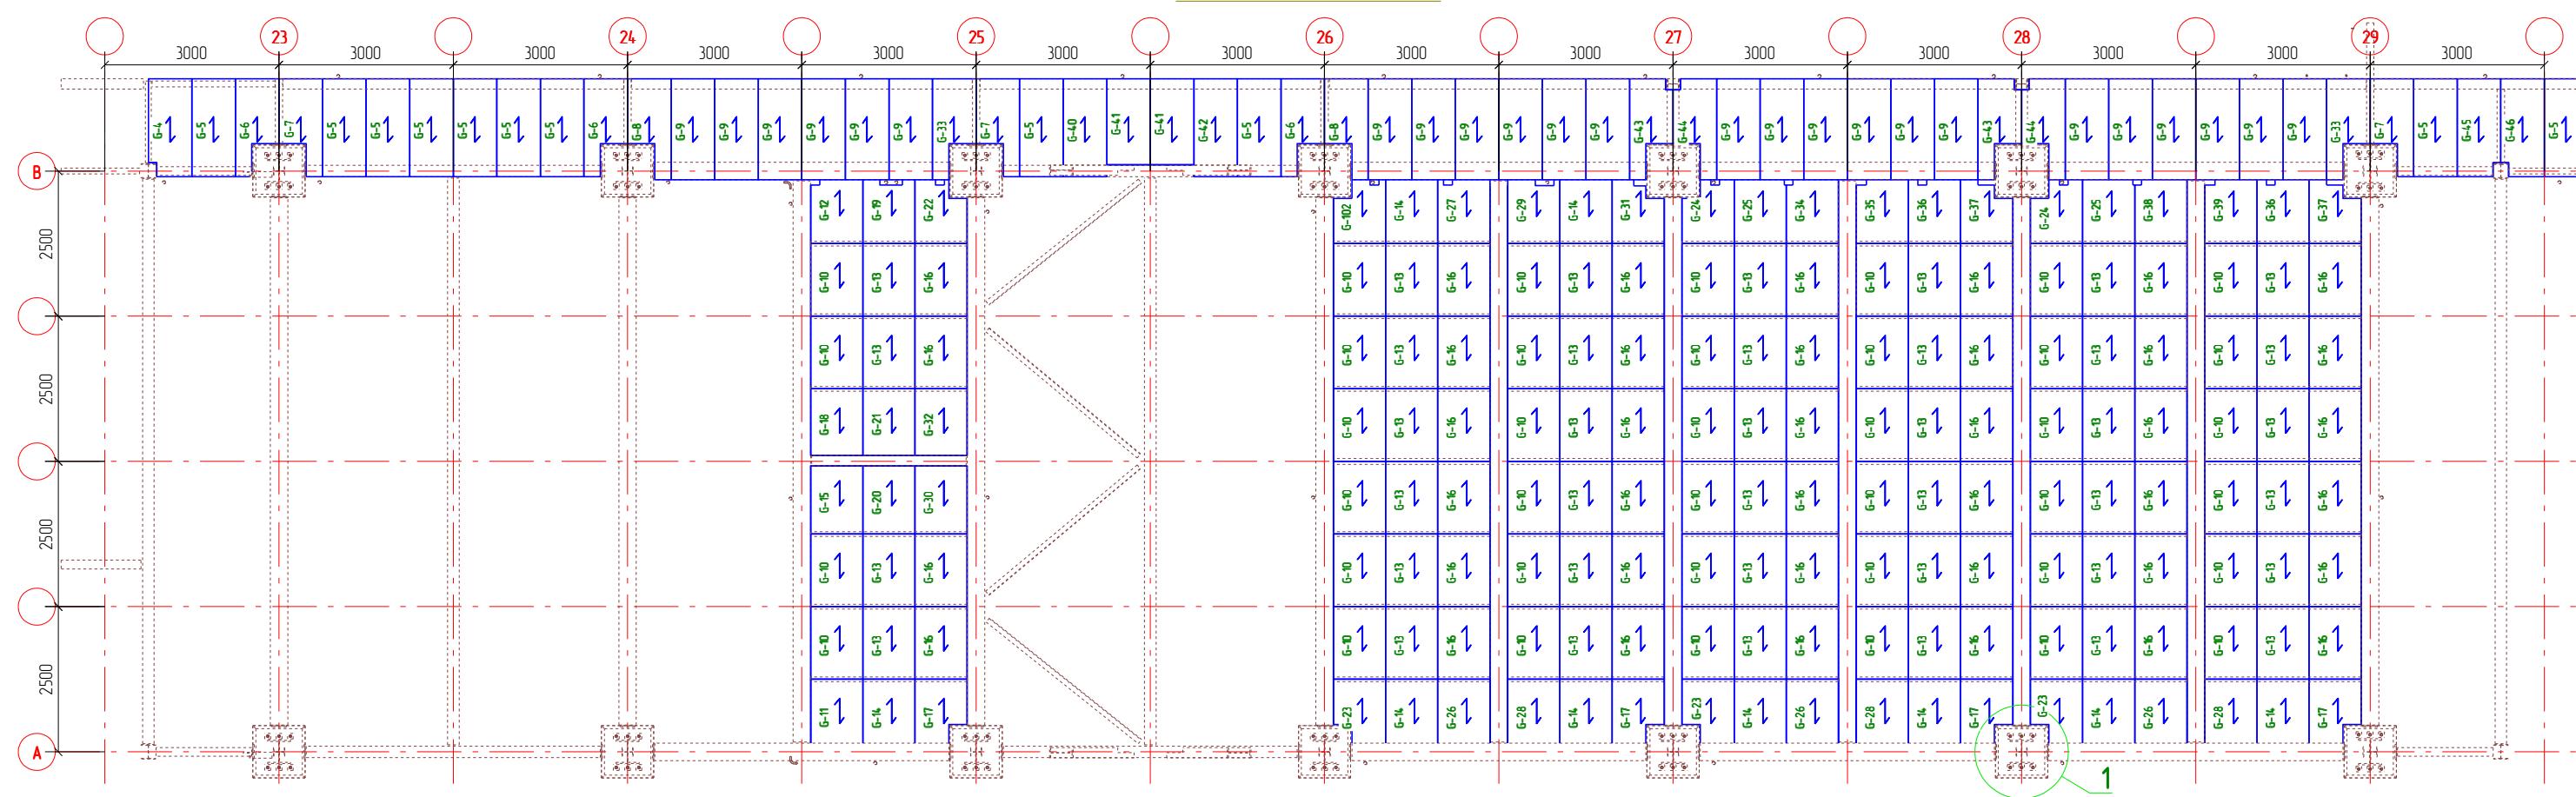

PLAN AT EL 115.100(TOS)

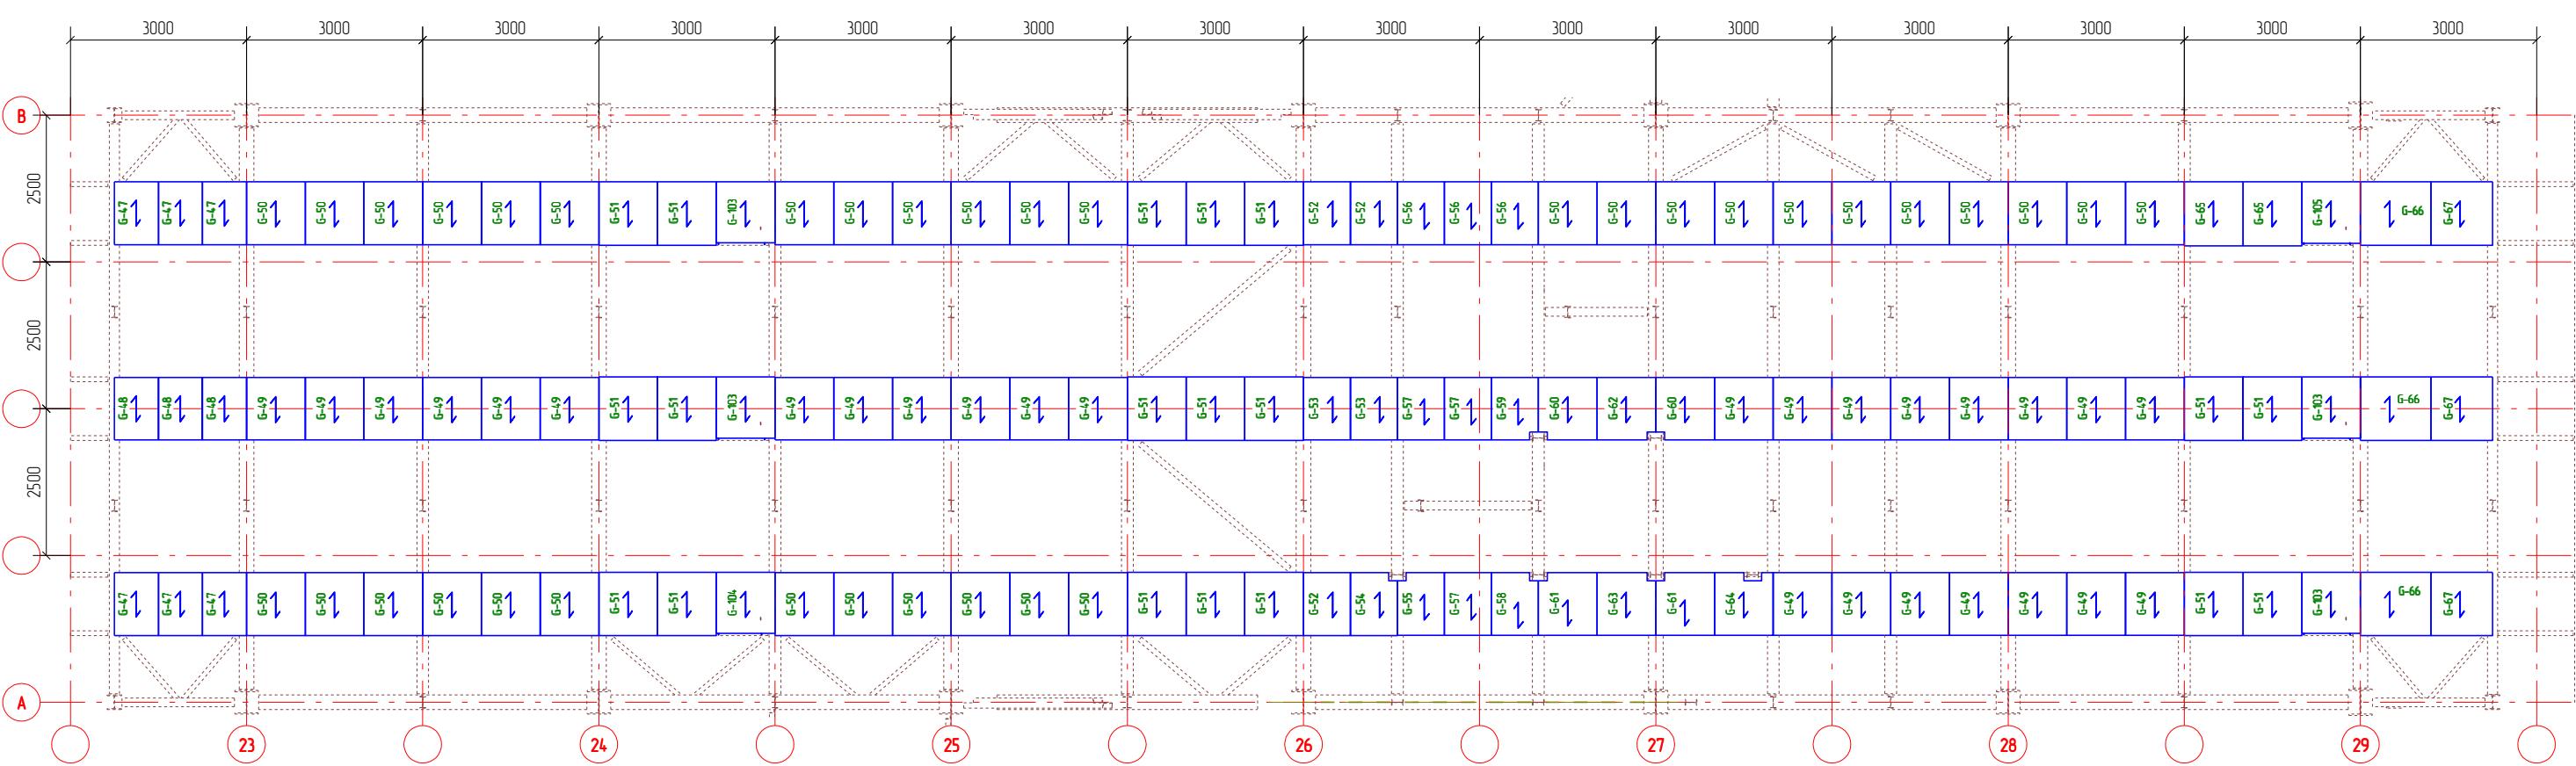

A\_120.900

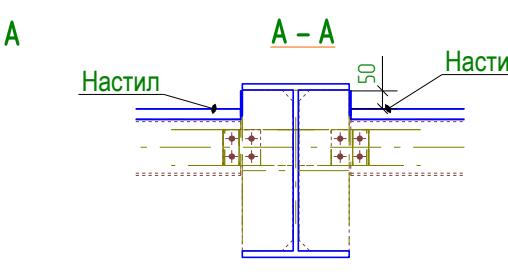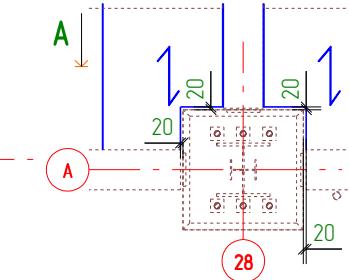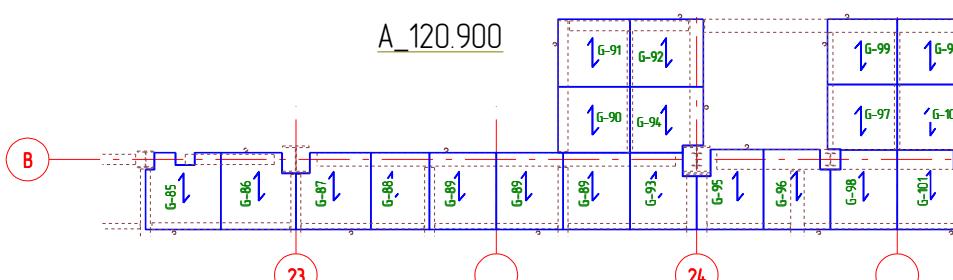

Завод дегидрогенизации пропана - КМД  
PIPERACK - I-101001 (GRID 23 TO 29)  
3478-AI-VD-6614-101-101401

PROPROPANE DEHYDROGENATION  
PLANT.

[www.TopEngineer.ru](http://www.TopEngineer.ru)

Изм	Колич	Лист	№док	Подп	Дата
Гл констр	Пример				
Проверил	Пример				
Разработал	Пример				11.08.12
Утвердили	Пример				11.08.12
НКонтроль	Пример				11.08.12

Страница  Лист  Листов

P 0