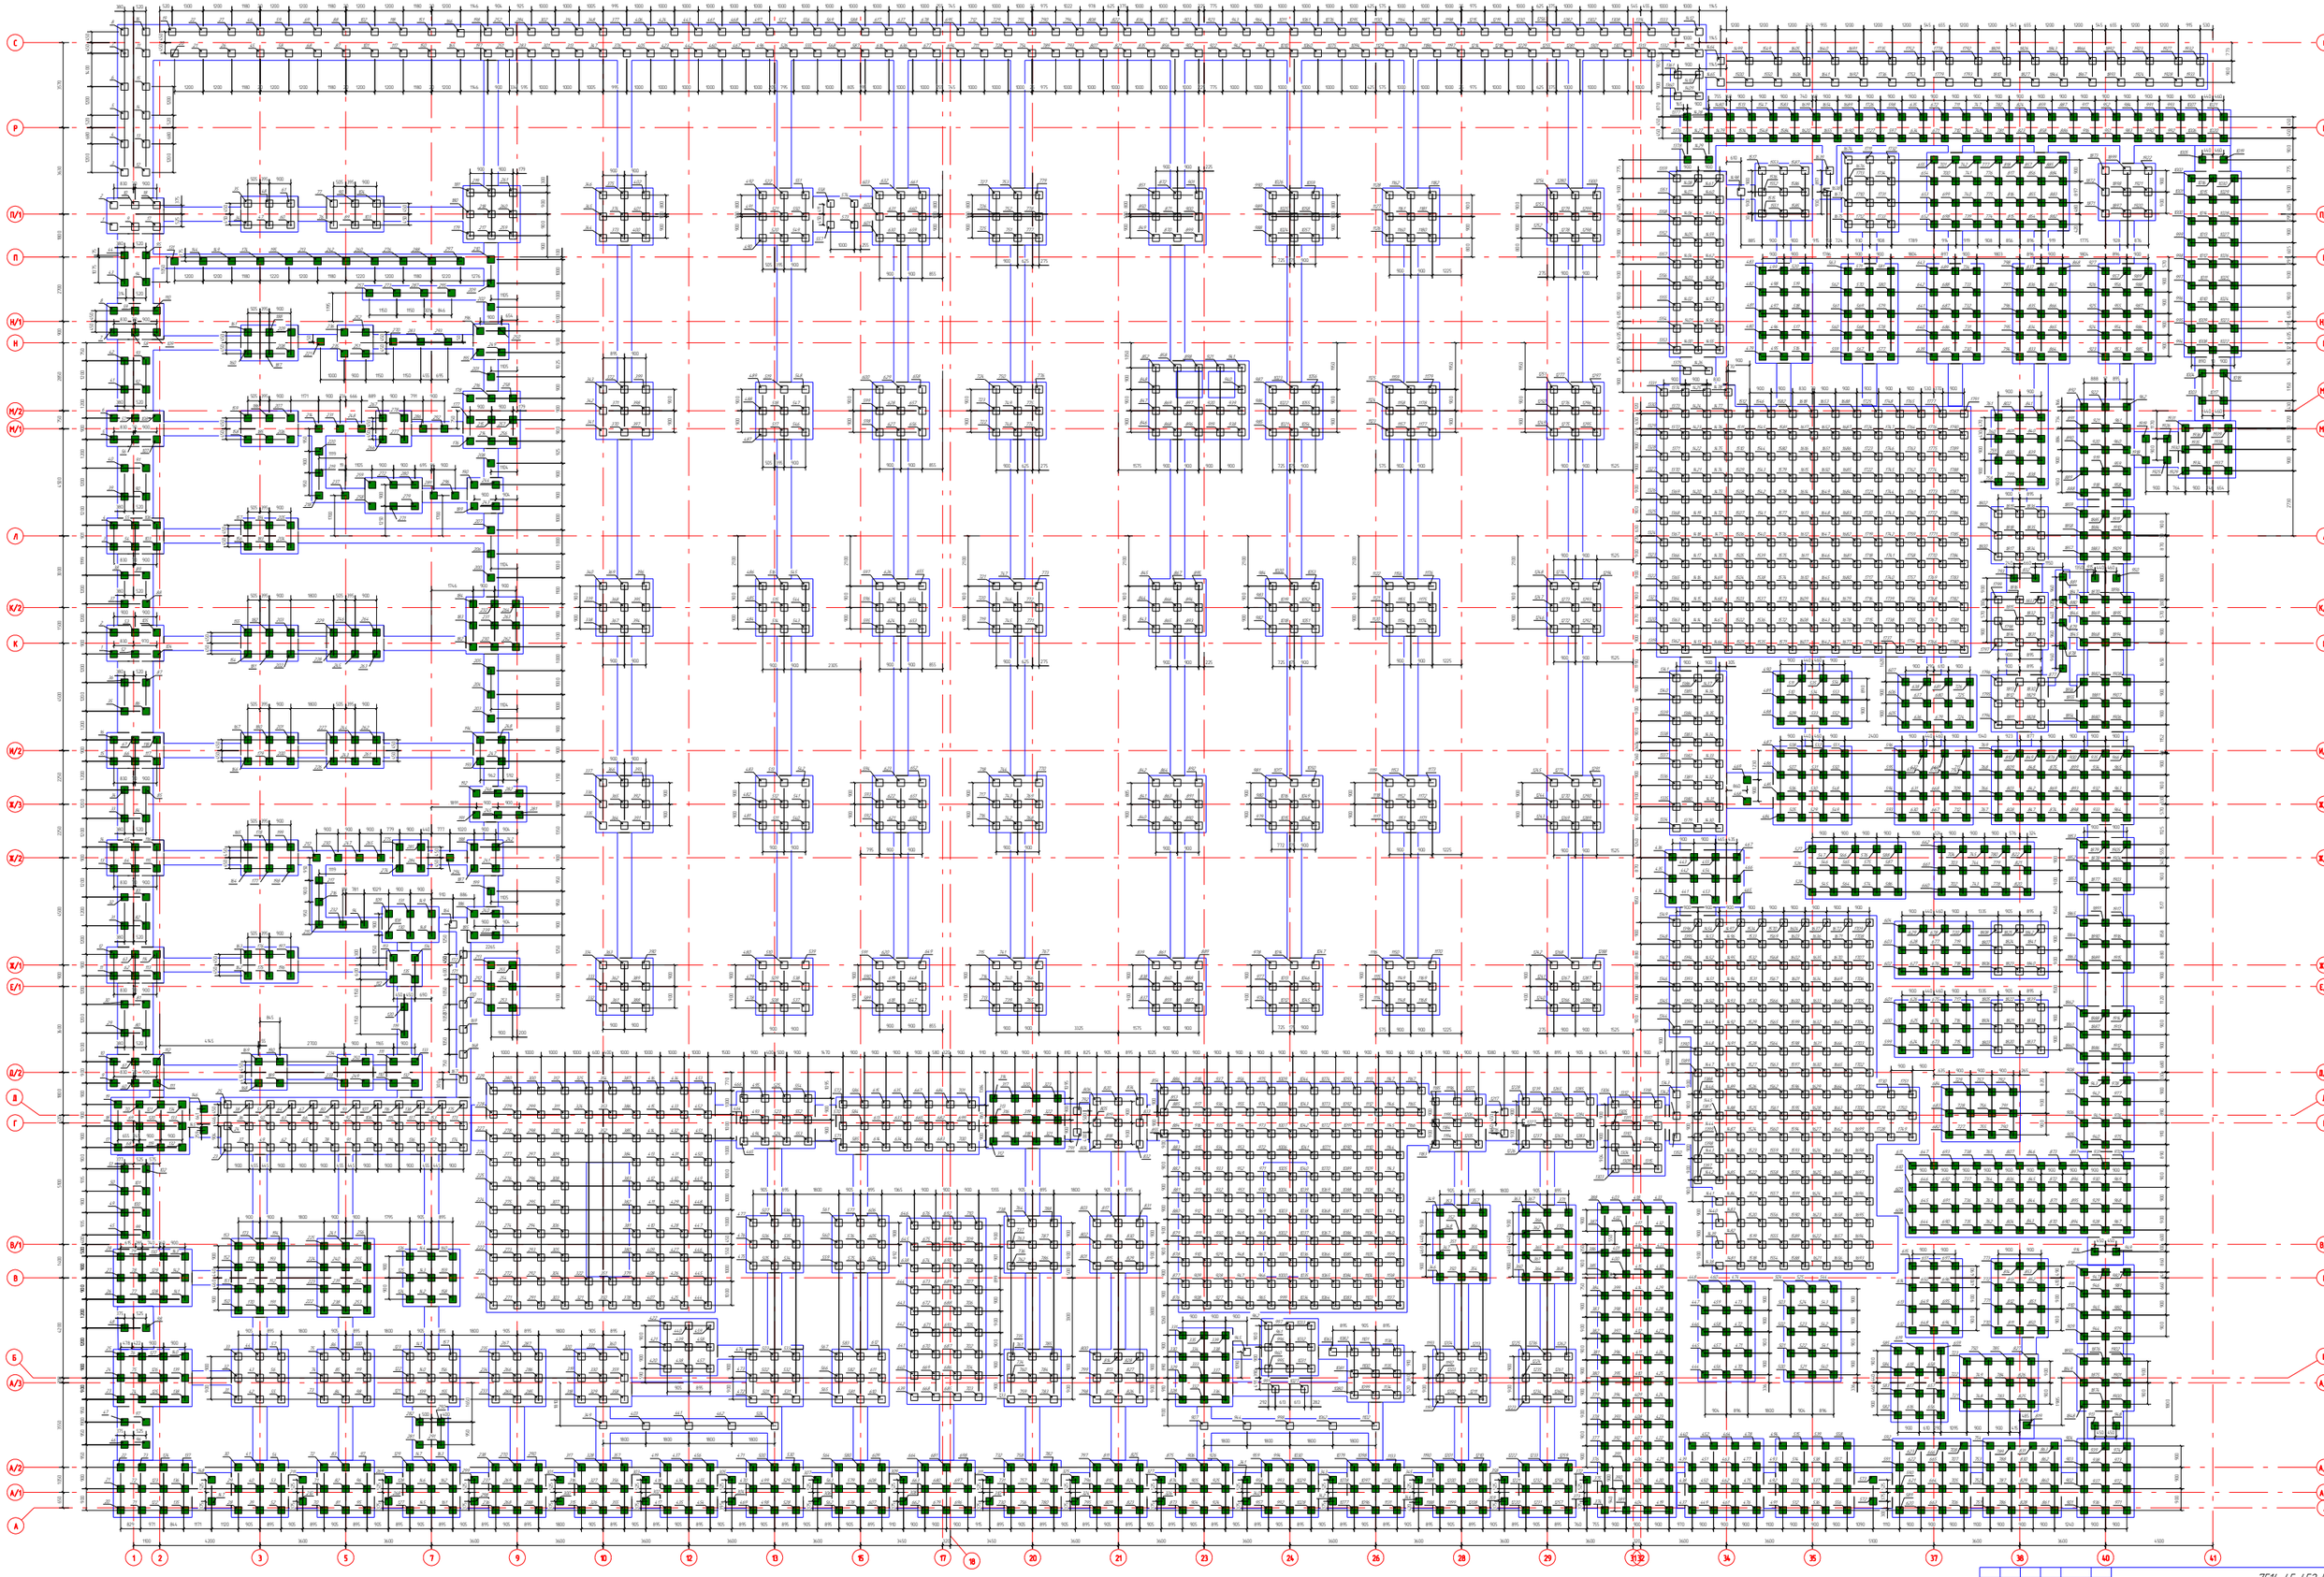

Изм.	Кол.уч.	Лист	№док.	Подп.	Дата
Гл.констр.		Чечеринда			
Проверил		Торон Д.			
Разработал		Соколов			28.08.16
Утвердил		Пан			28.08.16
Н.Контроль		Перекалин			28.08.16

7514-45-452-КЖ

Жилой дом со встроенными помещениями общественного назначения, автостоянкой ТП (1 очередь строительства)

План свайного поля

Отметка -3,800

Стадия	Лист	Листов
Р	6	82

495215107-79

www.Topengineer.ru