


Инв. № подл.	Подп. и дата	Взам. инв. №

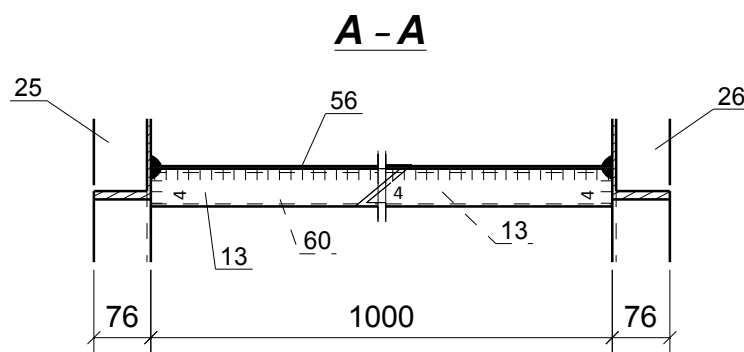

Примечание:

1. Изготовление конструкций производить в соответствии ГОСТ 23118-99, СП 53-101-98;
2. Предельные отклонения от геометрических размеров в соответствии с СП 53-101-98;
3. В размерах детали не учтены припуски на механическую обработку и усадку после сварки;
4. Все отверстия, радиусы и обрезы оговорены (см. чертежи отдельных деталей);
5. Минимальный катет нерасчетных сварных швов принимать согласно СП.16.13330.2011, таблица 38;
6. Все расчетные катеты оговорены;
7. Разделку кромок выполнять в соответствии с ГОСТ 14771-76;
8. Заводские сварные швы выполнить согласно требований указанных в общих данных;
9. Контроль качества сварных соединений проводить по ГОСТ 23118-99;
10. Поверхность элементов, соединяемых высокопрочными болтами не грунтуется, и обрабатываются металлическими щетками;
11. Конструкцию окрасить грунтом ГФ-021 в один слой.
12. \* - размеры для справок.

						720-КМ2-3-КМД			
						Торговый комплекс розничной торговли под Торговой маркой ОБИ Волгоградская обл. г.Волжский, ул.Александрова, д.8б			
Изм.	Кол.уч.	Лист	Нодок.	Подп.	Дата	ОБИ. Конструкции  лестниц.	Стадия	Лист	Листов
							Р	30	177
Проверил	Гудков			01.06.17	КС1-2 (Косоур)	ООО "ПроКМД"			
Разработал	Карпанин			24.05.17					
Утвердил									
Н.Контроль									