№ п/п	ГОСТ, ТУ	Профиль
1		UTP 5
2		ВВГнг LS 3х15
3		ВВГнг LS 3х2.5
4		ВВГнг LS 4х15
5		ВВГнг LS 4х4
6		Коаксиальный кабель
7		Лента светодиодная

4 – 4

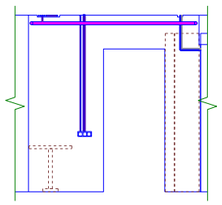

3 – 3

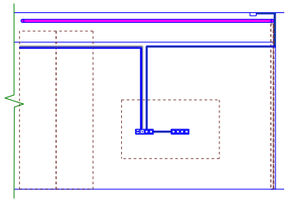

2 – 2

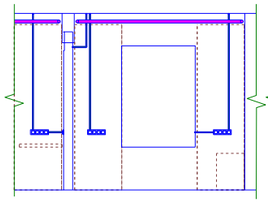

1 – 1

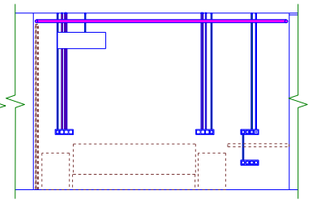

8 – 8

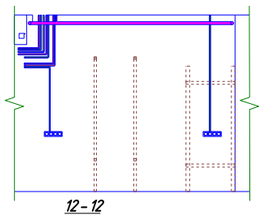

7 – 7

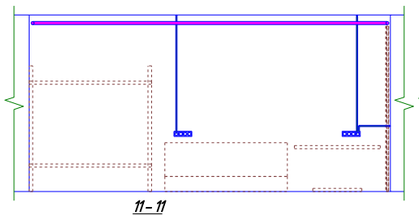

6 – 6

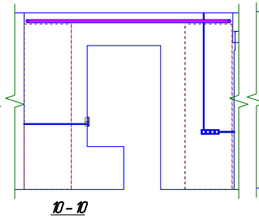

5 – 5

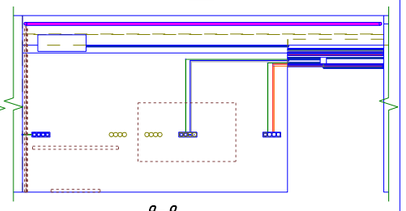

12 – 12

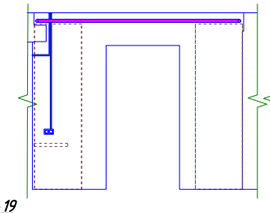

11 – 11

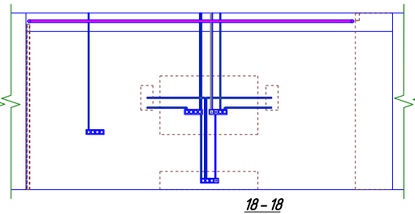

10 – 10

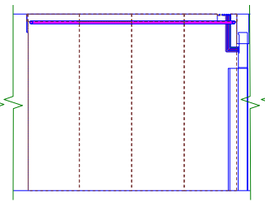

9 – 9

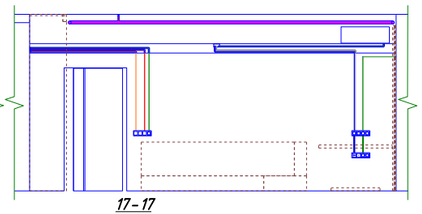

19 – 19

18 – 18

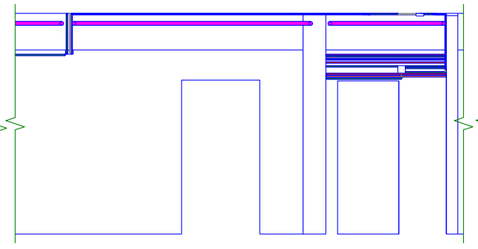

17 – 17

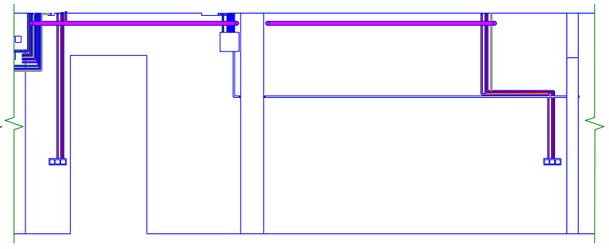

3d

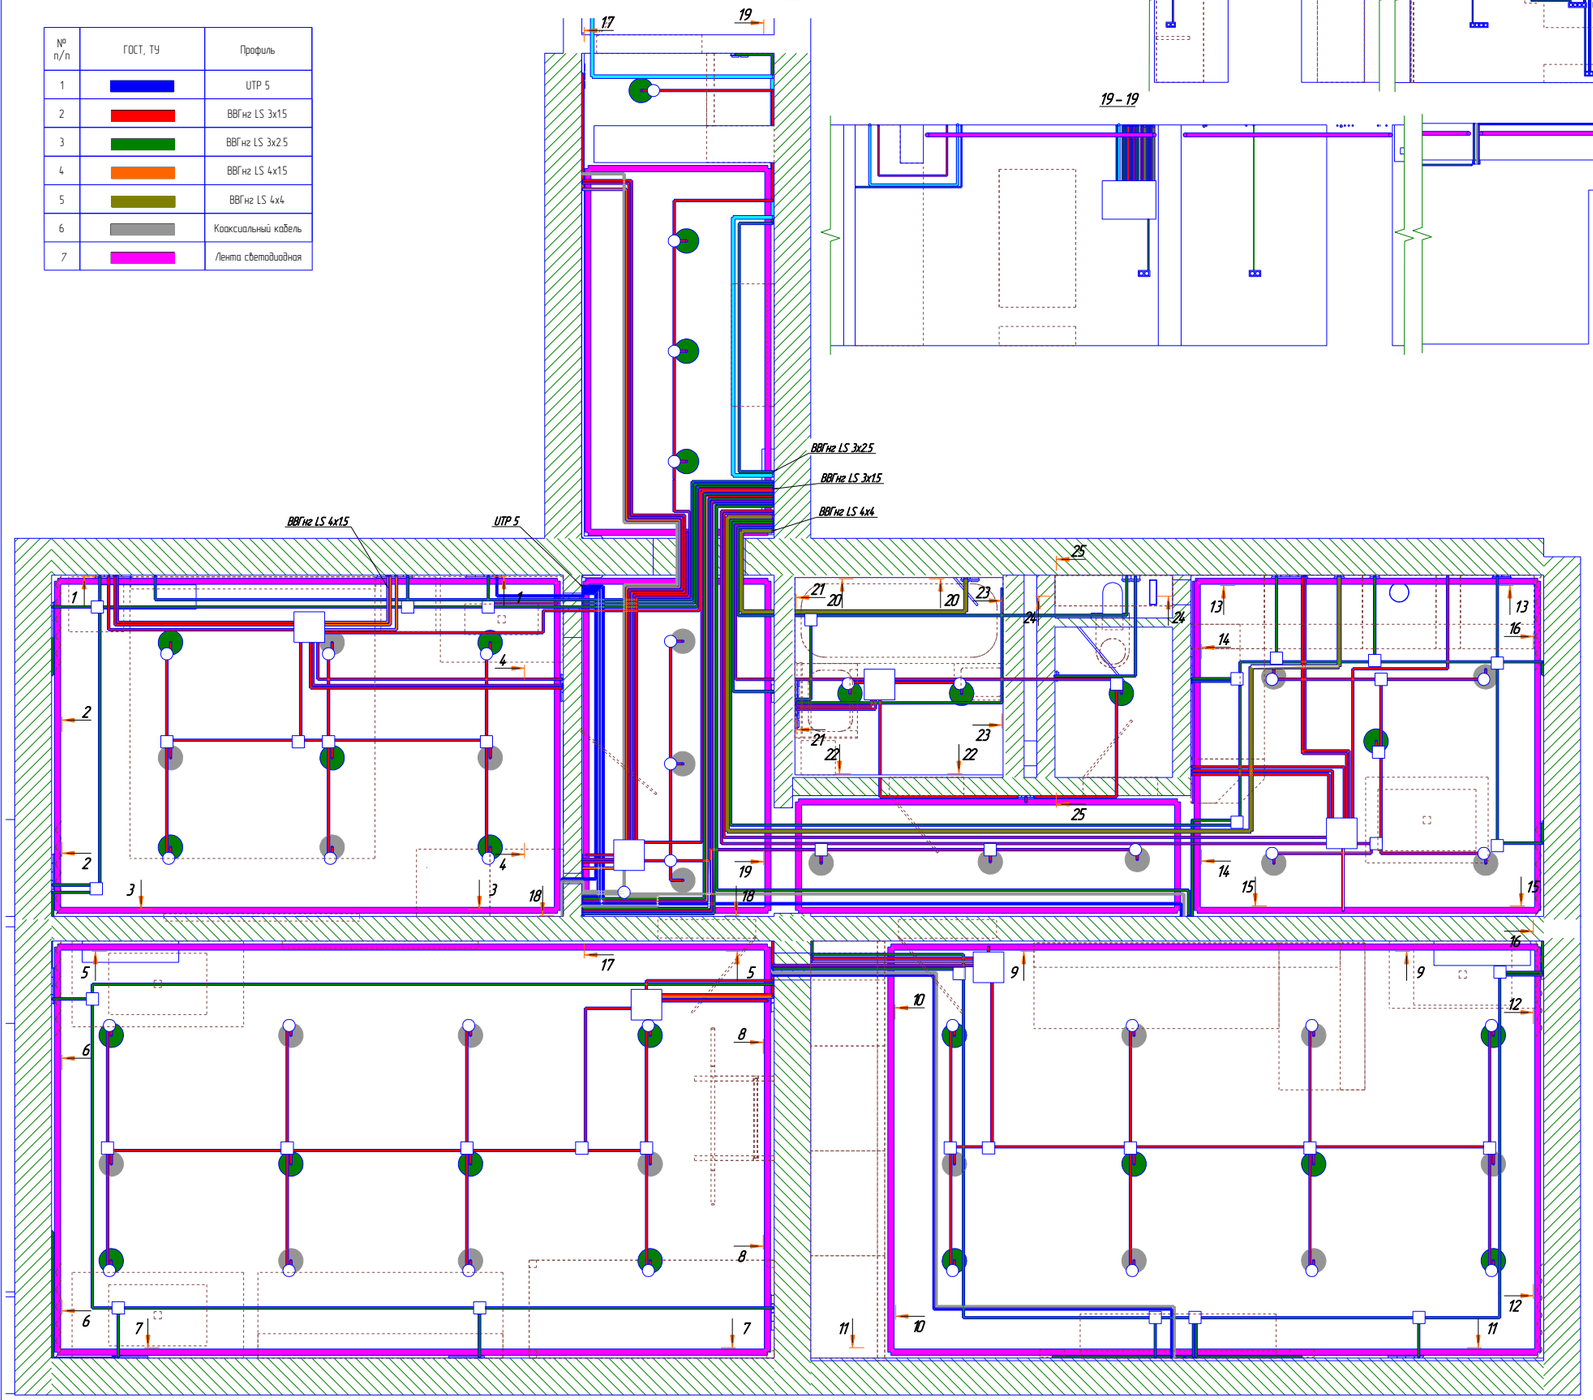

23 – 23

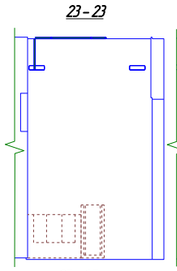

22 – 22

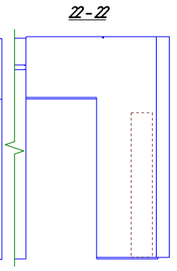

21 – 21

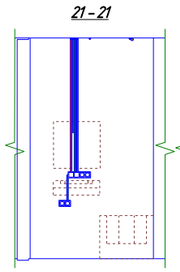

20 – 20

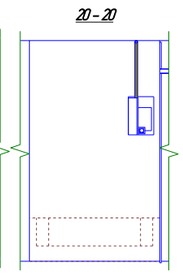

25 – 25

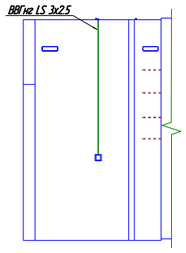

24 – 24

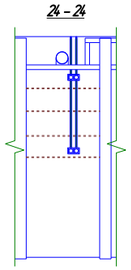

16 – 16

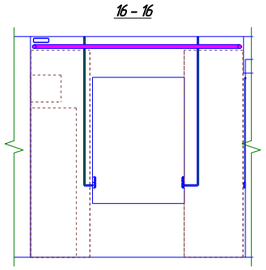

15 – 15

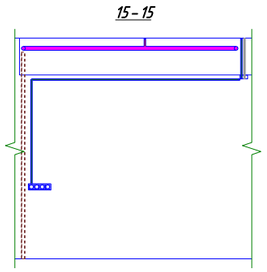

14 – 14

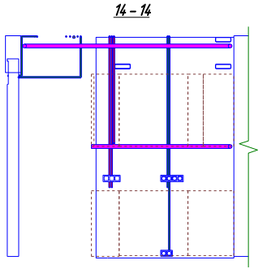

13 – 13

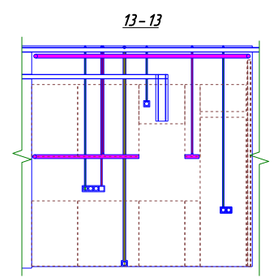

-КМД

Изм	Кол.уч	Лист	№док.	Подп.	Дата

Стадия	Лист	Листов
Р		

27.07.17

Планы разрезы