Ведомость арматуры

Поз	Эскиз
272	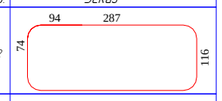
273	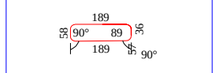
410	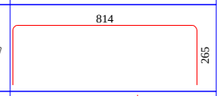
546	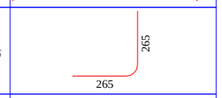
566	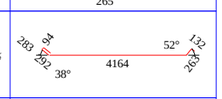
2326	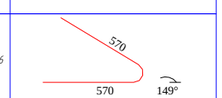
2327	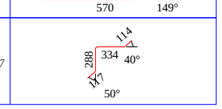

Ведомость расхода стали, кг

Марка элемента	Изделия армирование Арматура класса	
	А240 ГОСТ 5781-82*	
	Ø 8	18.4
	Ø 16	56.6
Лс-12	Итого	75.0
	А400 ГОСТ 5781-82*	
	Ø 8	3.9
	Ø 10	1.2
	Ø 12	9.3
Лс-12	Итого	14.4

Спецификация

Поз.	Обозначение	Наименование	Кол.	Масса ед. кг	Примечание
		Сборочные единицы			
		Закладные детали			
Зак-3	074.122.124.546	Изделие закладное-Зак-3	4		
Зак-33	074.122.124.546	Изделие закладное-Зак-33	8		
Зак-100	074.122.124.546	Изделие закладное-Зак-100	2		
Зак-113	074.122.124.546	Изделие закладное-Зак-113	3		
С-340	ГОСТ 14098-91-К1-КТ	Сетка – С-340	1		
		Детали			
272	ГОСТ 5781-82*	Ø 8 А400 ГОСТ 5781-82 L =880.0	7	0.3	2.4
273	ГОСТ 5781-82*	Ø 8 А400 ГОСТ 5781-82 L =540.0	7	0.2	1.5
409	ГОСТ 5781-82*	Ø 8 А240 ГОСТ 5781-82 L =820.0	36	0.3	11.7
410	ГОСТ 5781-82*	Ø 8 А240 ГОСТ 5781-82 L =1310.0	13	0.5	6.7
546	ГОСТ 5781-82*	Ø 10 А400 ГОСТ 5781-82 L =500.0	4	0.3	1.2
566	ГОСТ 5781-82*	Ø 16 А240 ГОСТ 5781-82 L =5120.0	7	8.1	56.6
2326	ГОСТ 5781-82*	Ø 12 А400 ГОСТ 5781-82 L =1120.0	2	1.0	2.0
2327	ГОСТ 5781-82*	Ø 12 А400 ГОСТ 5781-82 L =810.0	6	0.7	4.4
2328	ГОСТ 5781-82*	Ø 12 А400 ГОСТ 5781-82 L =820.0	4	0.7	2.9
		Материалы			
Лс-12	074.122.124.546-КЖ0	Бетон В25	1	1.13 м³	1.13 м³

8 – 8

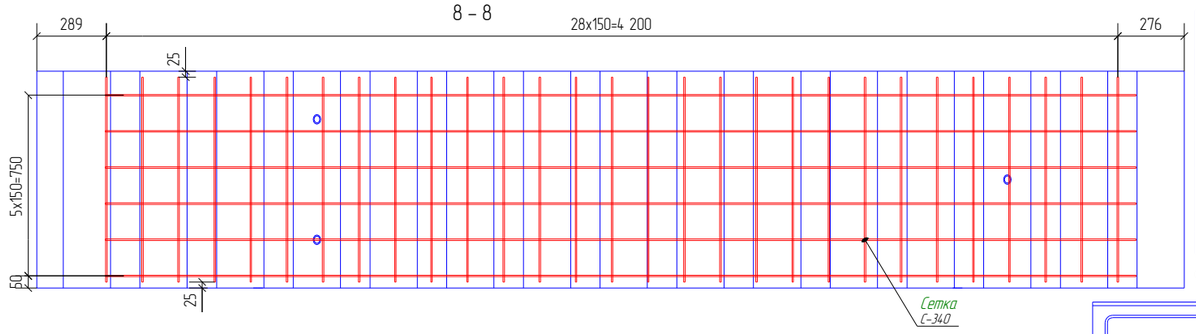

9 – 9

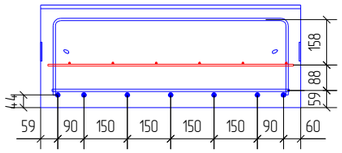

4 – 4

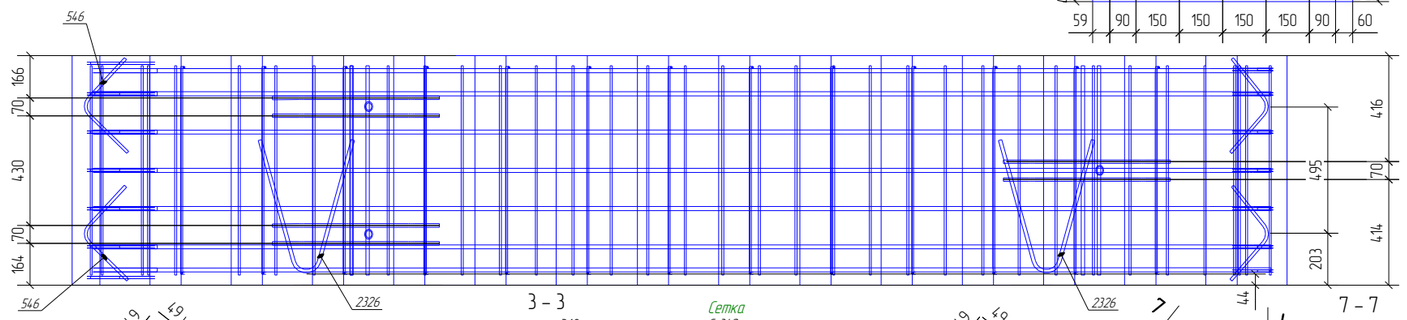

3 – 3

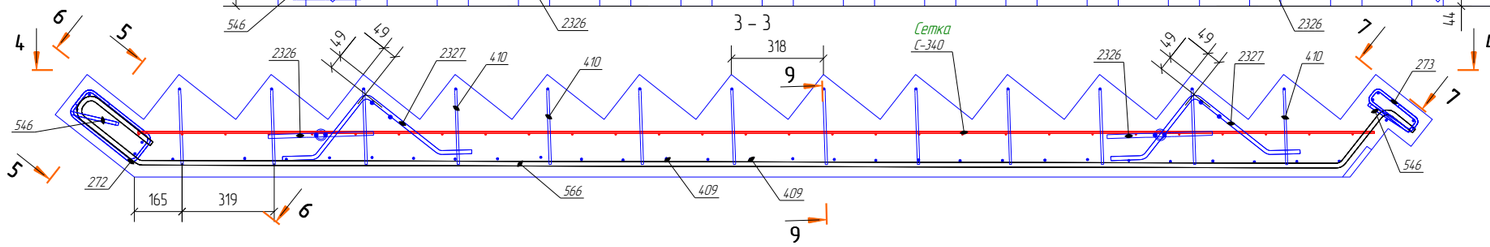

7 – 7

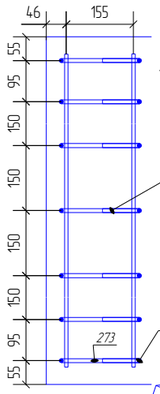

6 – 6

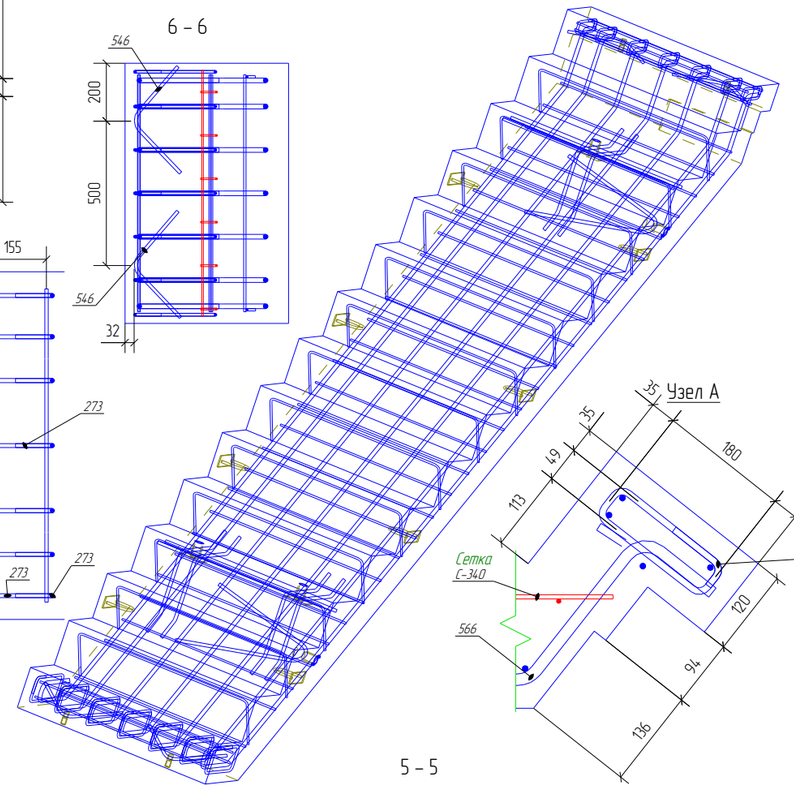

Узел А

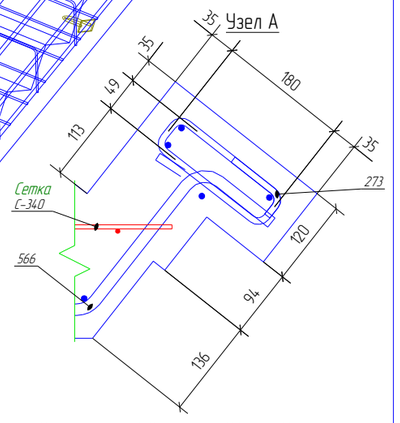

1 – 1

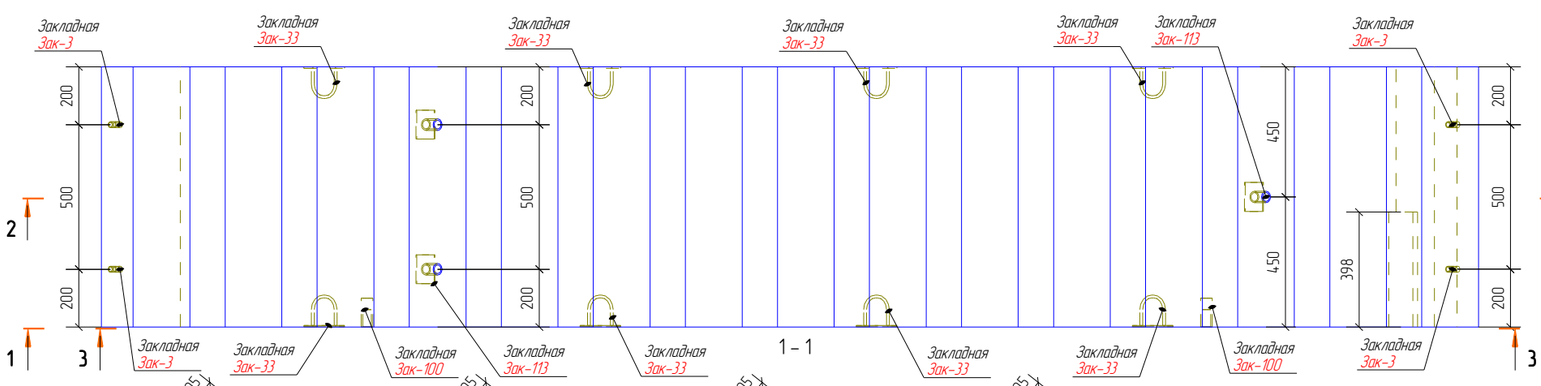

2 – 2

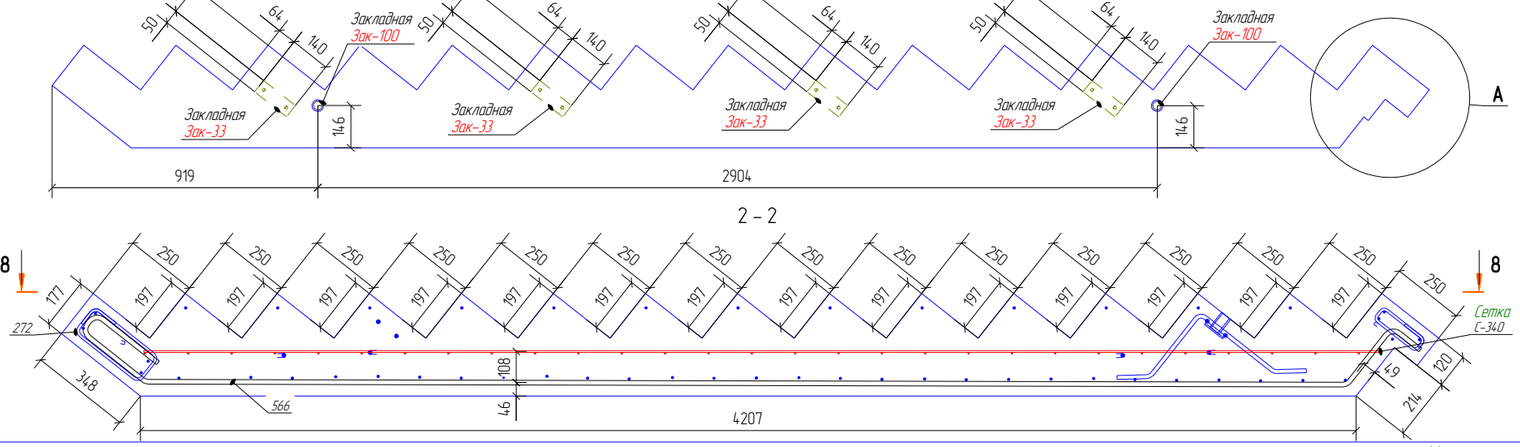

5 – 5

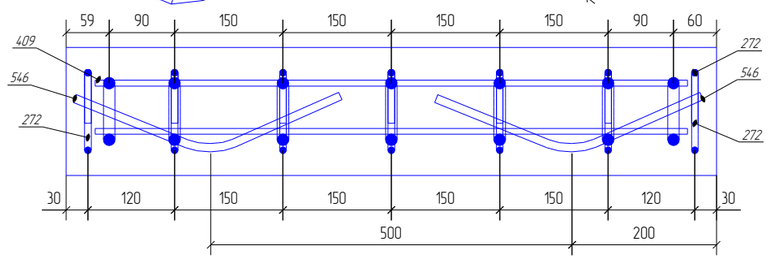

Изм.	Кол.уч.	Лист	№док.	Подп.	Дата	074.122.124.546-КЖ		
						Жилой комплекс "Атлет"		
Гл.констр.		Таран Д.			24.04.14	Корпус К23-3	Стадия	Лист	Листов
Проверил		Соколов			24.04.14		Р	421	654
Разработал		Пережогин			24.04.14	Лестница-Лс-12	Разработка КМ, КМД, КЖ, ППР, АР. Обучение и внедрение Tekla Structures. Изготовление и монтаж металлоконструкций. www.Topengineer.ru 8 (495) 215-07-79	
Утвердил		Пан						
Н.Контроль		Пан						

http://topengineer.ru/ Разработка КМ, КМД, КЖ, ППР, АР. Проектирование, изготовление и монтаж металлоконструкций. Обучение и внедрение Tekla Structures, Robot Structural Analysis.