




Расчетная схема

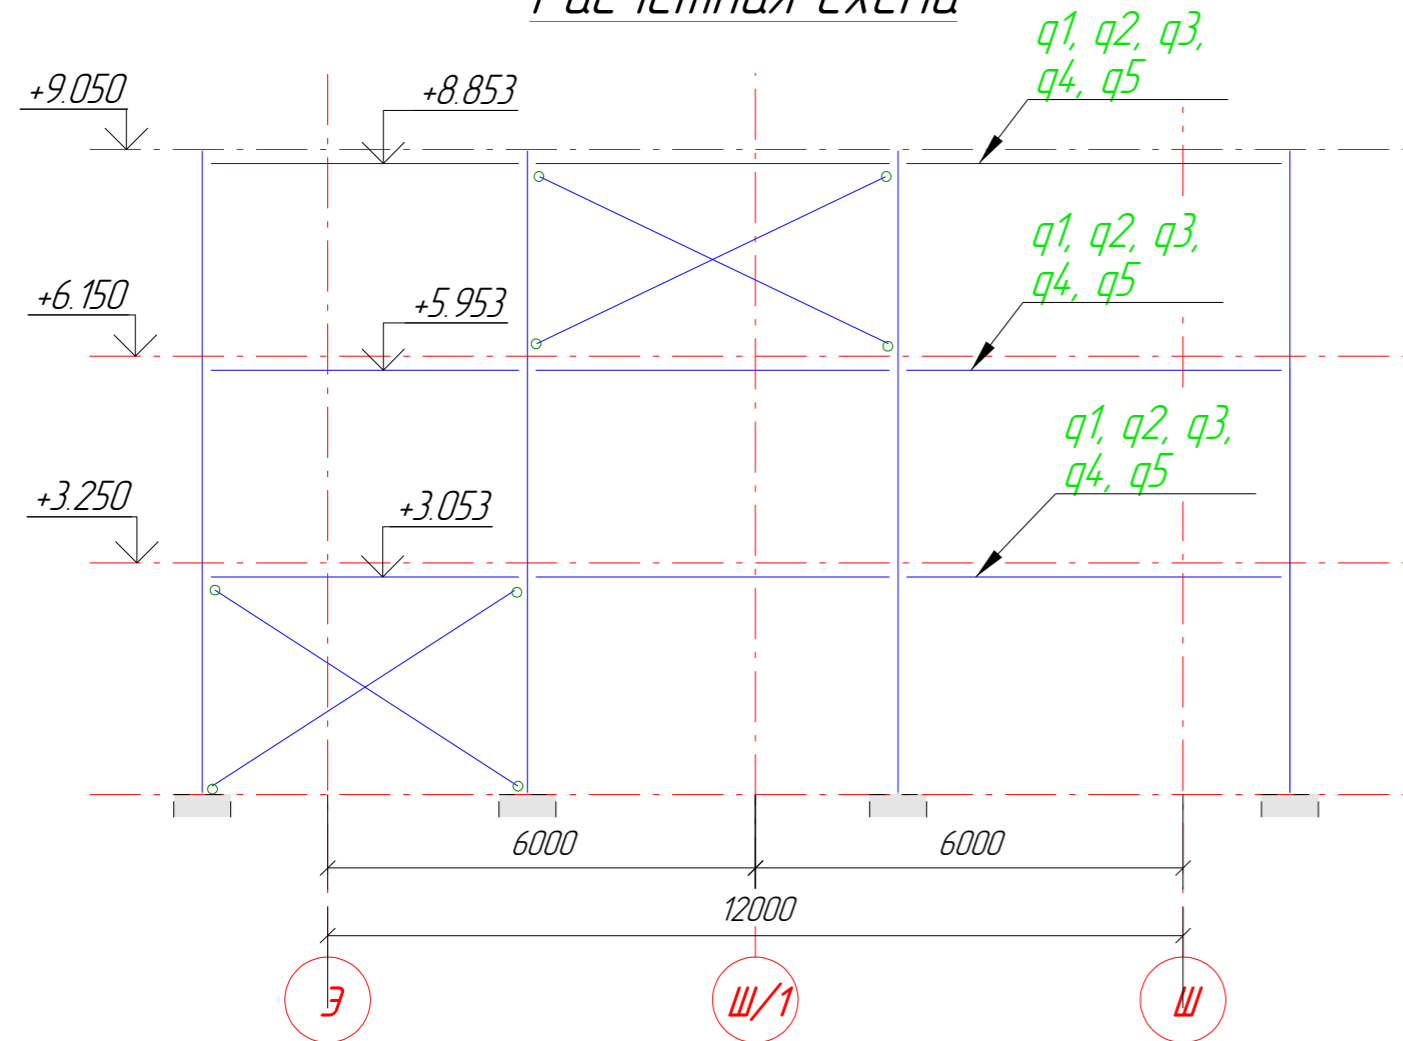

План перекрытия на отм. +3.250

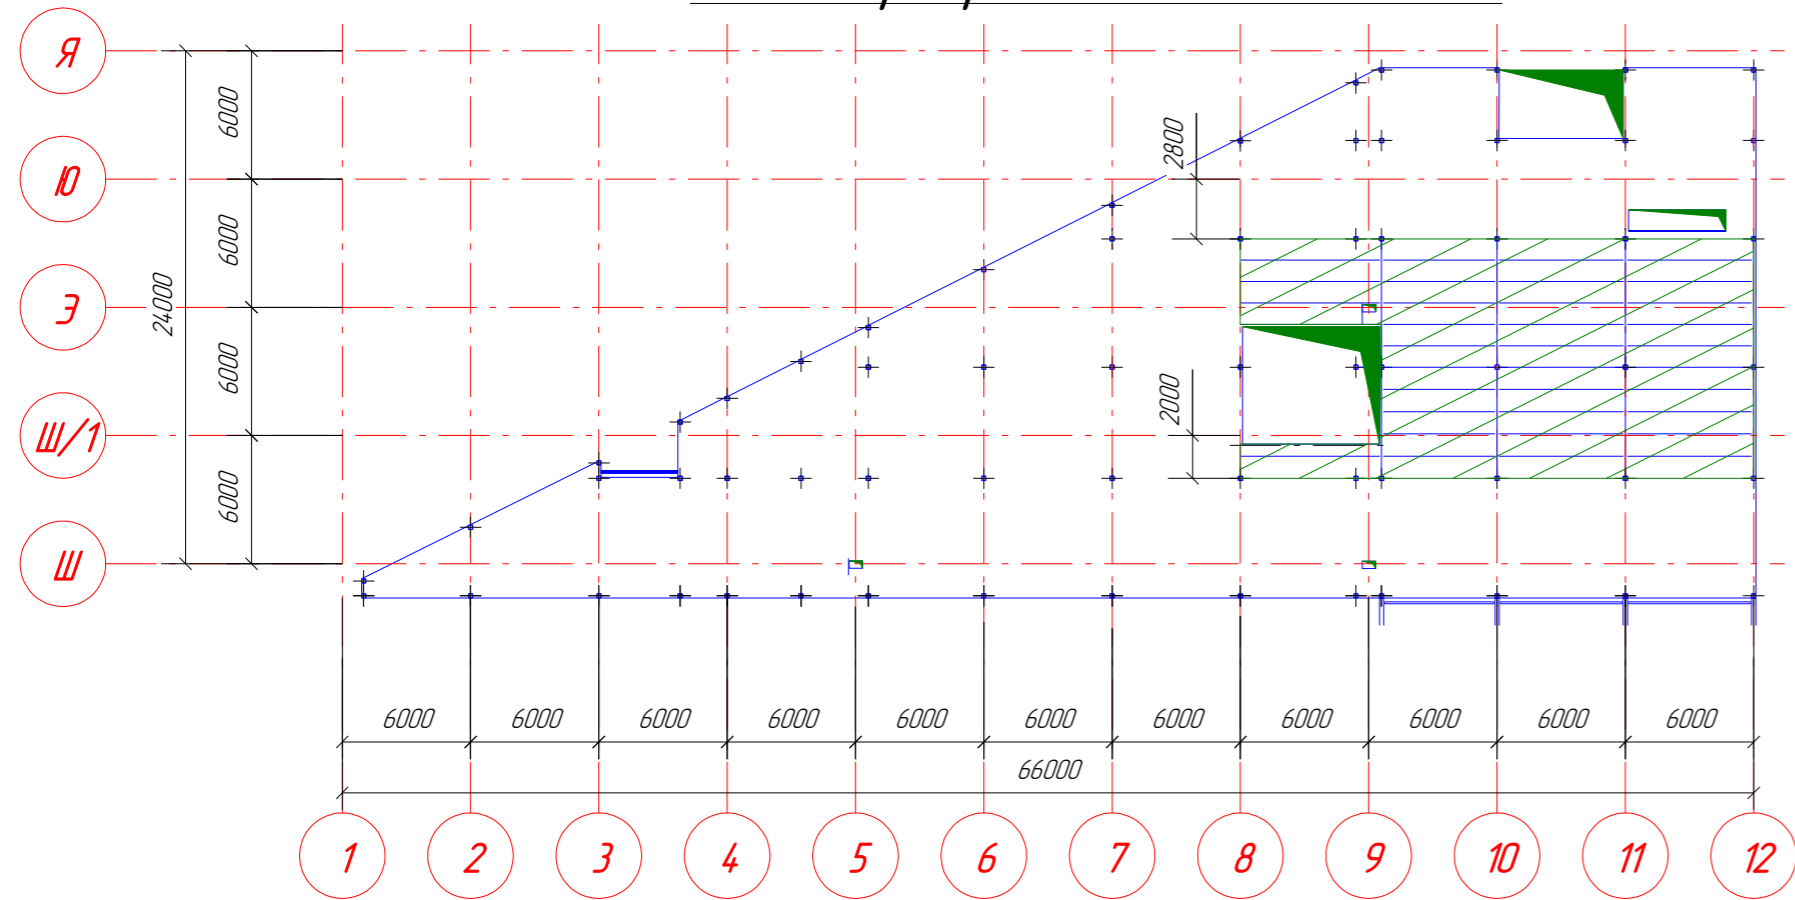

План перекрытия на отм. +9.050


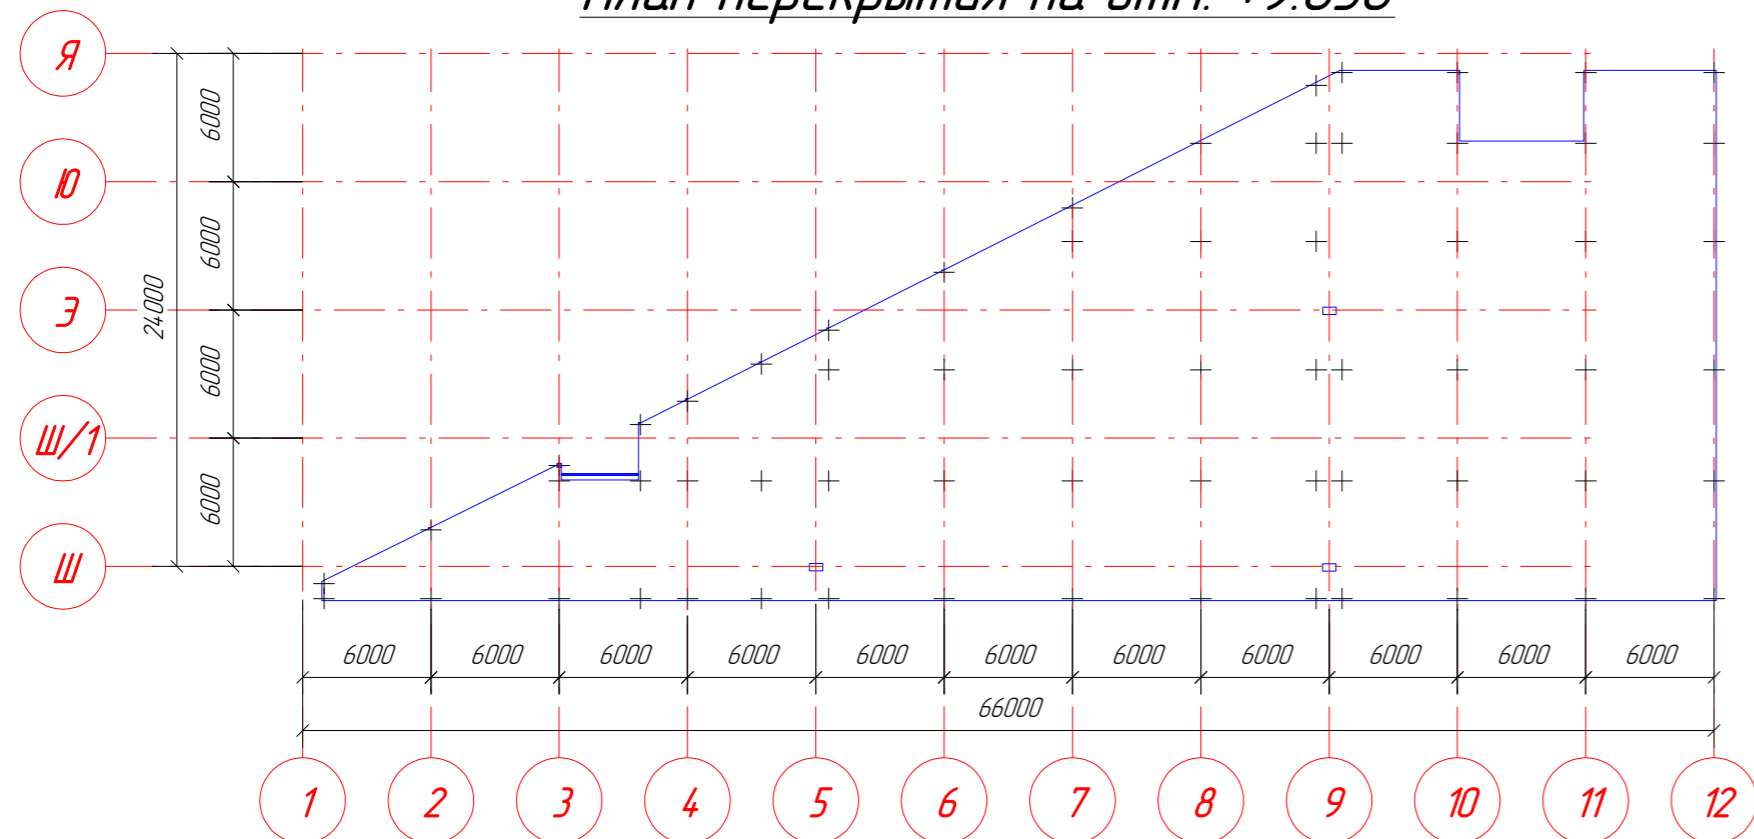


272-Мезонин Полиметалл-М

Сбор нагрузок

Вид нагрузки		Состав	Нормативное значение, кгс/м ²	gf	Расчетное значение, кгс/м ²	Примечания		
Постоянные, P _d	Нагрузки от собственного веса каркаса (q ₁)	Каркас, узлы	30	1,2	36,0	по тех заданию		
	Нагрузки от настила (q ₂)	Панель решетчатая	40	1,2	48,0	по тех заданию		
Временные	Длительные, P _l	Полезная на перекрытие δ=200мм (q ₃)	Стеллажи, эксплуатация	350	1,2	420,0		
		Полезная на перекрытие δ=300мм (q ₄)	Стеллажи, эксплуатация	370	1,2	444,0		
Особые	Особые, P _s	Аварийная горизонтальная нагрузка (q ₅)	Распределенная на перекрытие горизонтальная нагрузка в двух направлениях, принята 5% от расчетной вертикальной нагрузки на перекрытие, экв. 25 тс. на перекрытие.		25	1	25	по тех заданию

План перекрытия на отм. +6.150

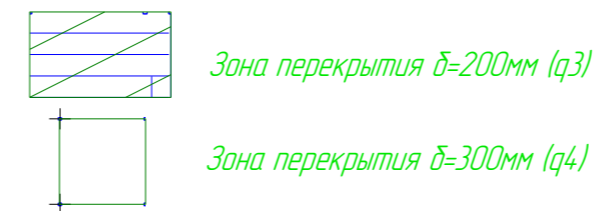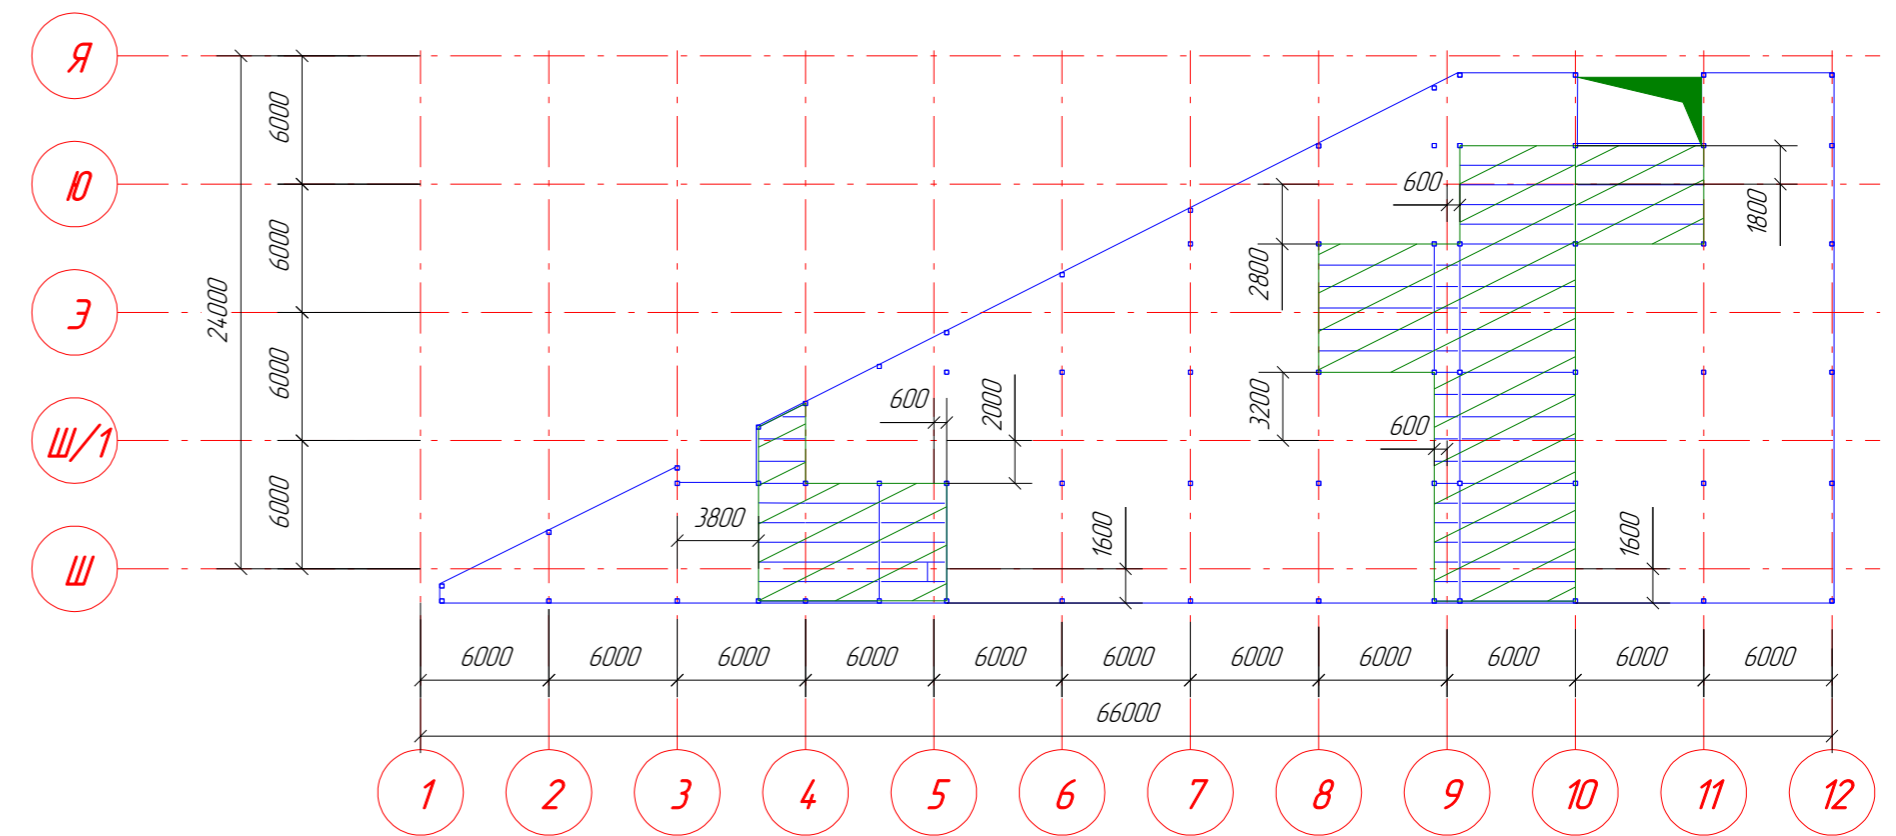

03.У.ПММ(ЗАО).08.14-КМ.

Московская обл., Истринский р-нд. Лешково, вл. 248, стр. 3 (корпус 7)

Изм.	Кол.уч.	Лист	№ док.	Подп.	Дата
Гл. констр.	Бакулин				
Проверил	Трастьян				
Разработал	Таран Д.				08.09.14
Утвердил	Пережагин				08.09.14
Н.Контроль	Пан				08.09.14

Мезонин

Расчетная схема.
Сбор нагрузок.

Стадия	Лист	Листов
Р	4	23