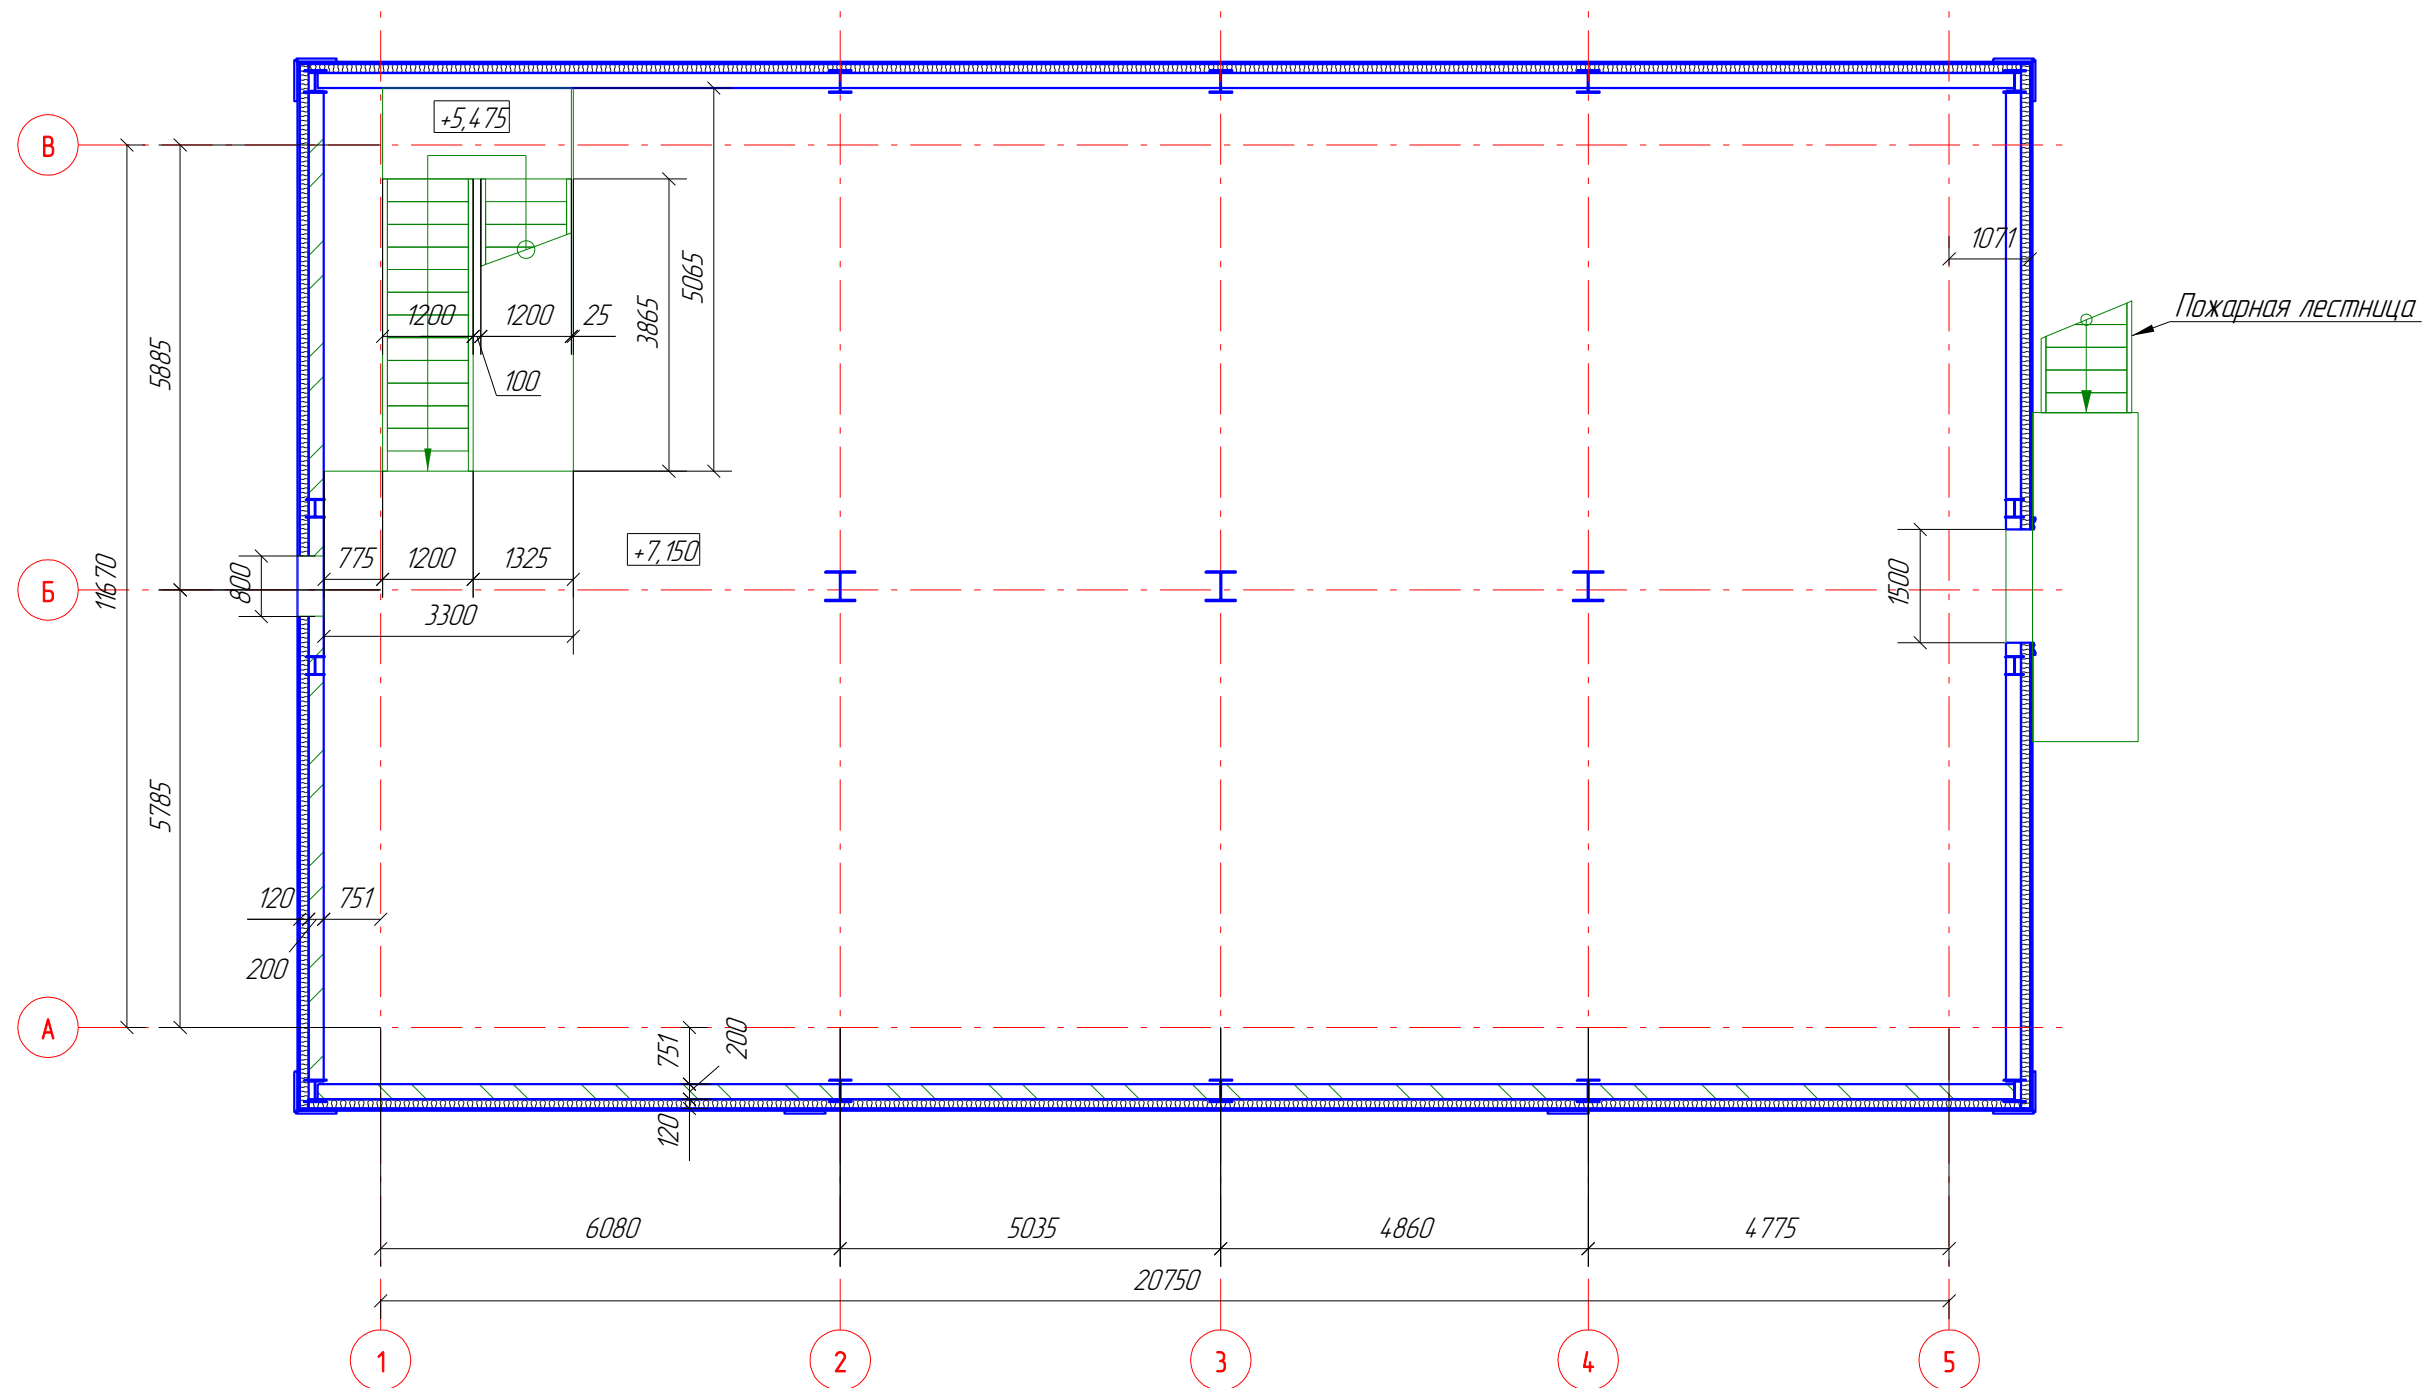

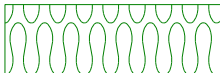







План чердака



Условные обозначения

-  - стена из пеноблоков
-  - минеральная вата

						1-AP			
						Московская область, г. Одинцово, Коммунальный проезд, дом №1			
Изм.	Кол.уч.	Лист	№ док.	Подп.	Дата	Здание ангара на территории историко-краеведческого музея МБУК «ОГБИЦ»	Стадия	Лист	Листов
ГАП	Саколов						Р	4	
Проверил	Трастьян								
Разработал	Таран				24.08.16				
Утвердил	Пережогин				24.08.16	План чердака	СТАЛЬПРОЕКТ		
Н.Контроль	Пережогин				24.08.16		TOP ENGINEER.RU		