




Фасад А-В

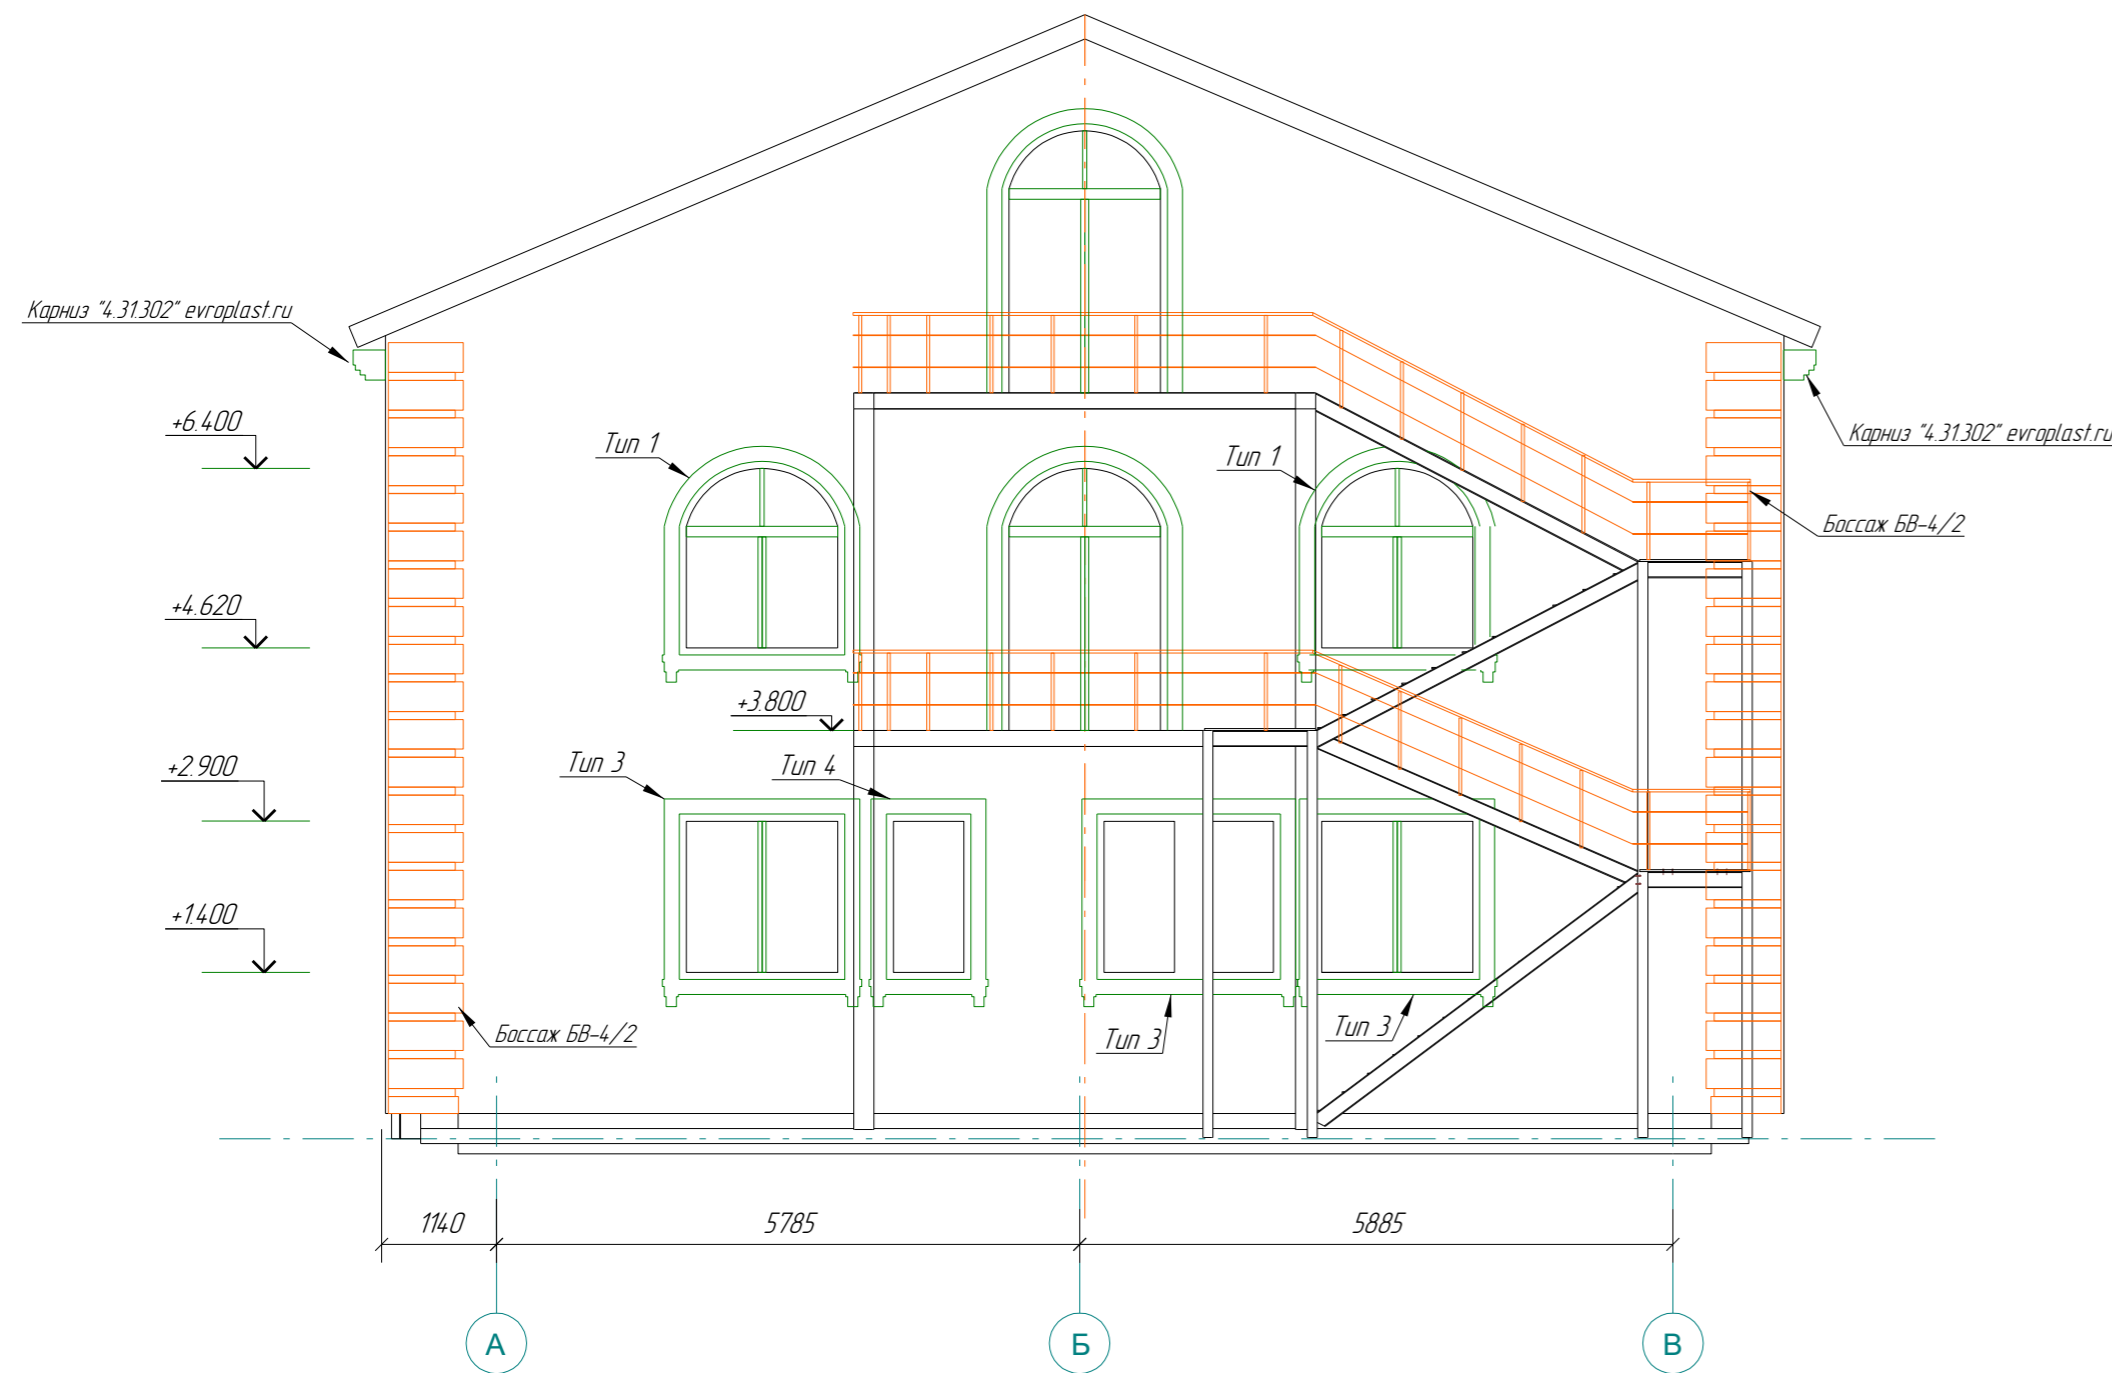


Фасад В-А

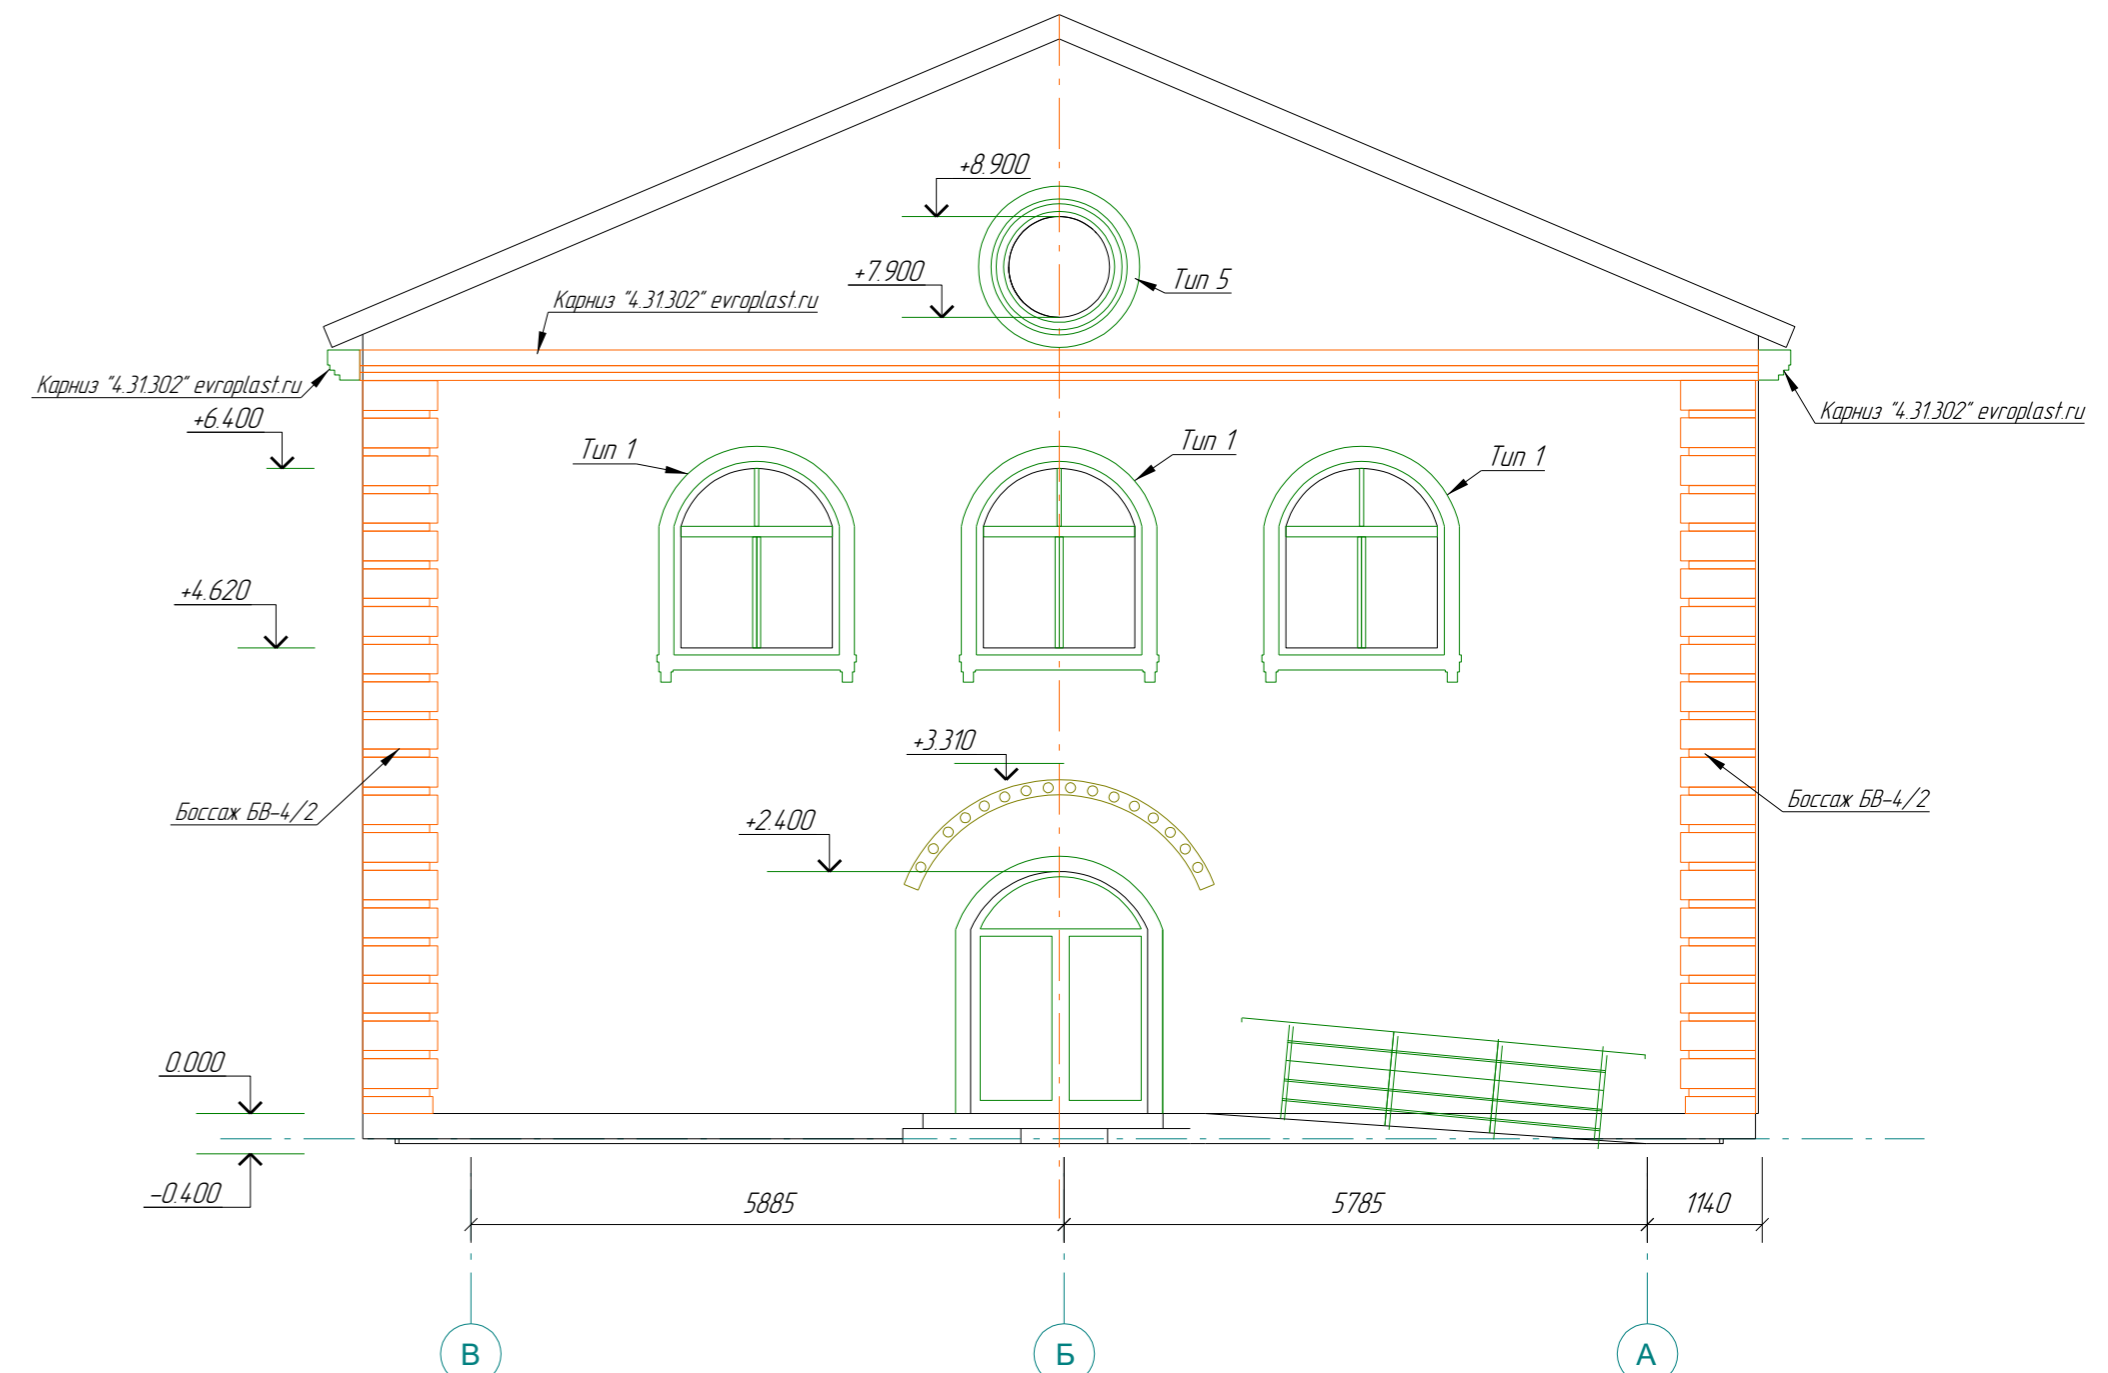


Декоративное обрамление окон Тип 3

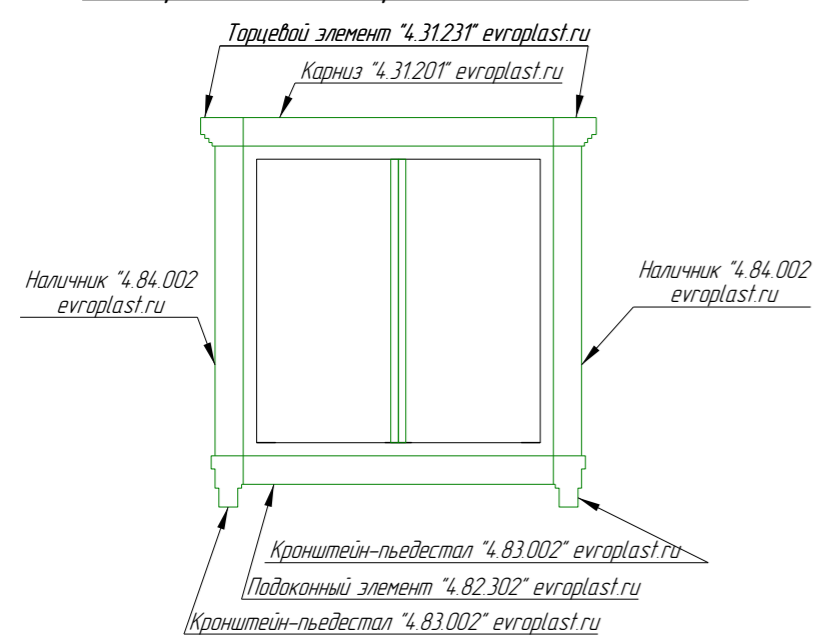


Декоративное обрамление окон Тип 4

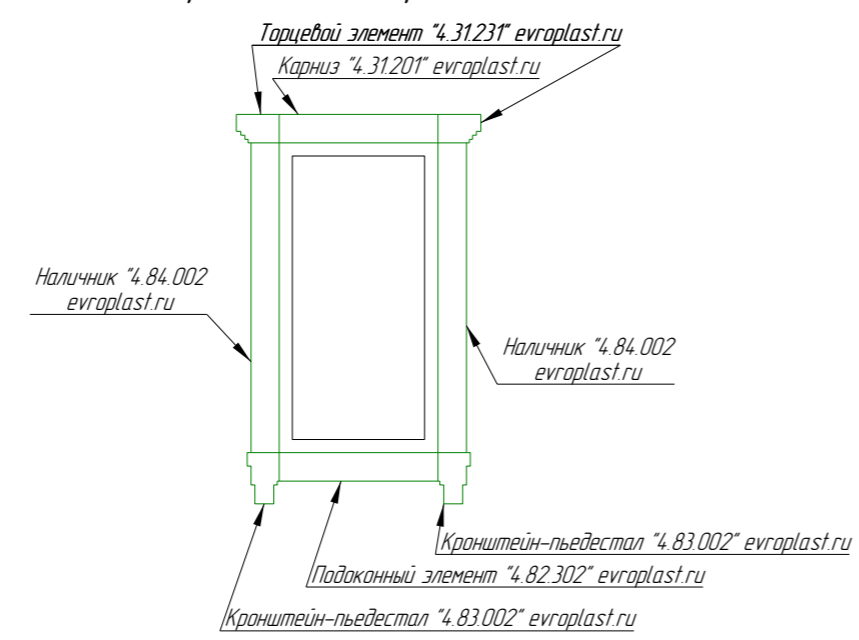

Декоративное обрамление окон тип 5

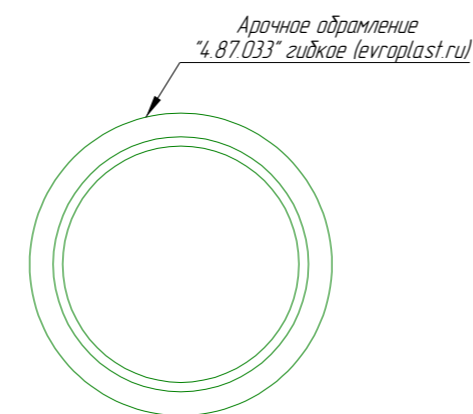

Декоративное обрамление дверей

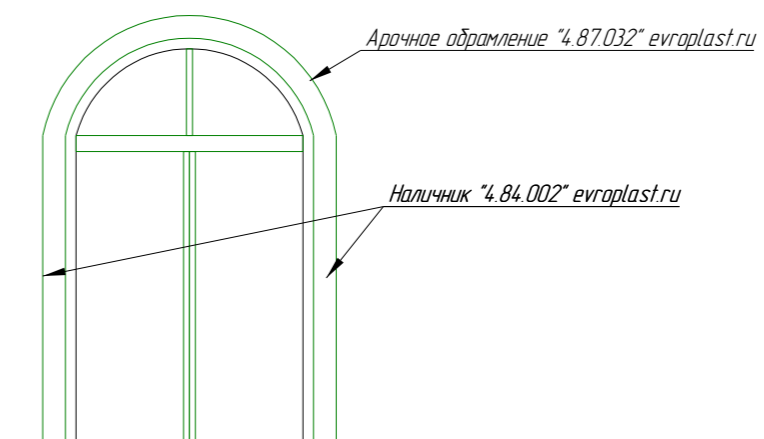

						1-AP		
						Московская область, г. Одинцово, Коммунальный проезд, дом №1		
Изм.	Кол.уч.	Лист	№ док.	Подп.	Дата	Здание ангара на территории историко-краеведческого музея МБУК «ОГБИЦ»		
ГАП	Соколов					Стадия	Лист	Листов
Проверил	Трастьян					P	6	
Разработал	Таран				02.08.16	Фасад А-В, Фасад В-А		
Утвердил	Пережогин				02.08.16			
Н.Контроль	Пережогин				02.08.16	СТАЛЬПРОЕКТ TOP ENGINEER.RU		