


Разрез 2-2

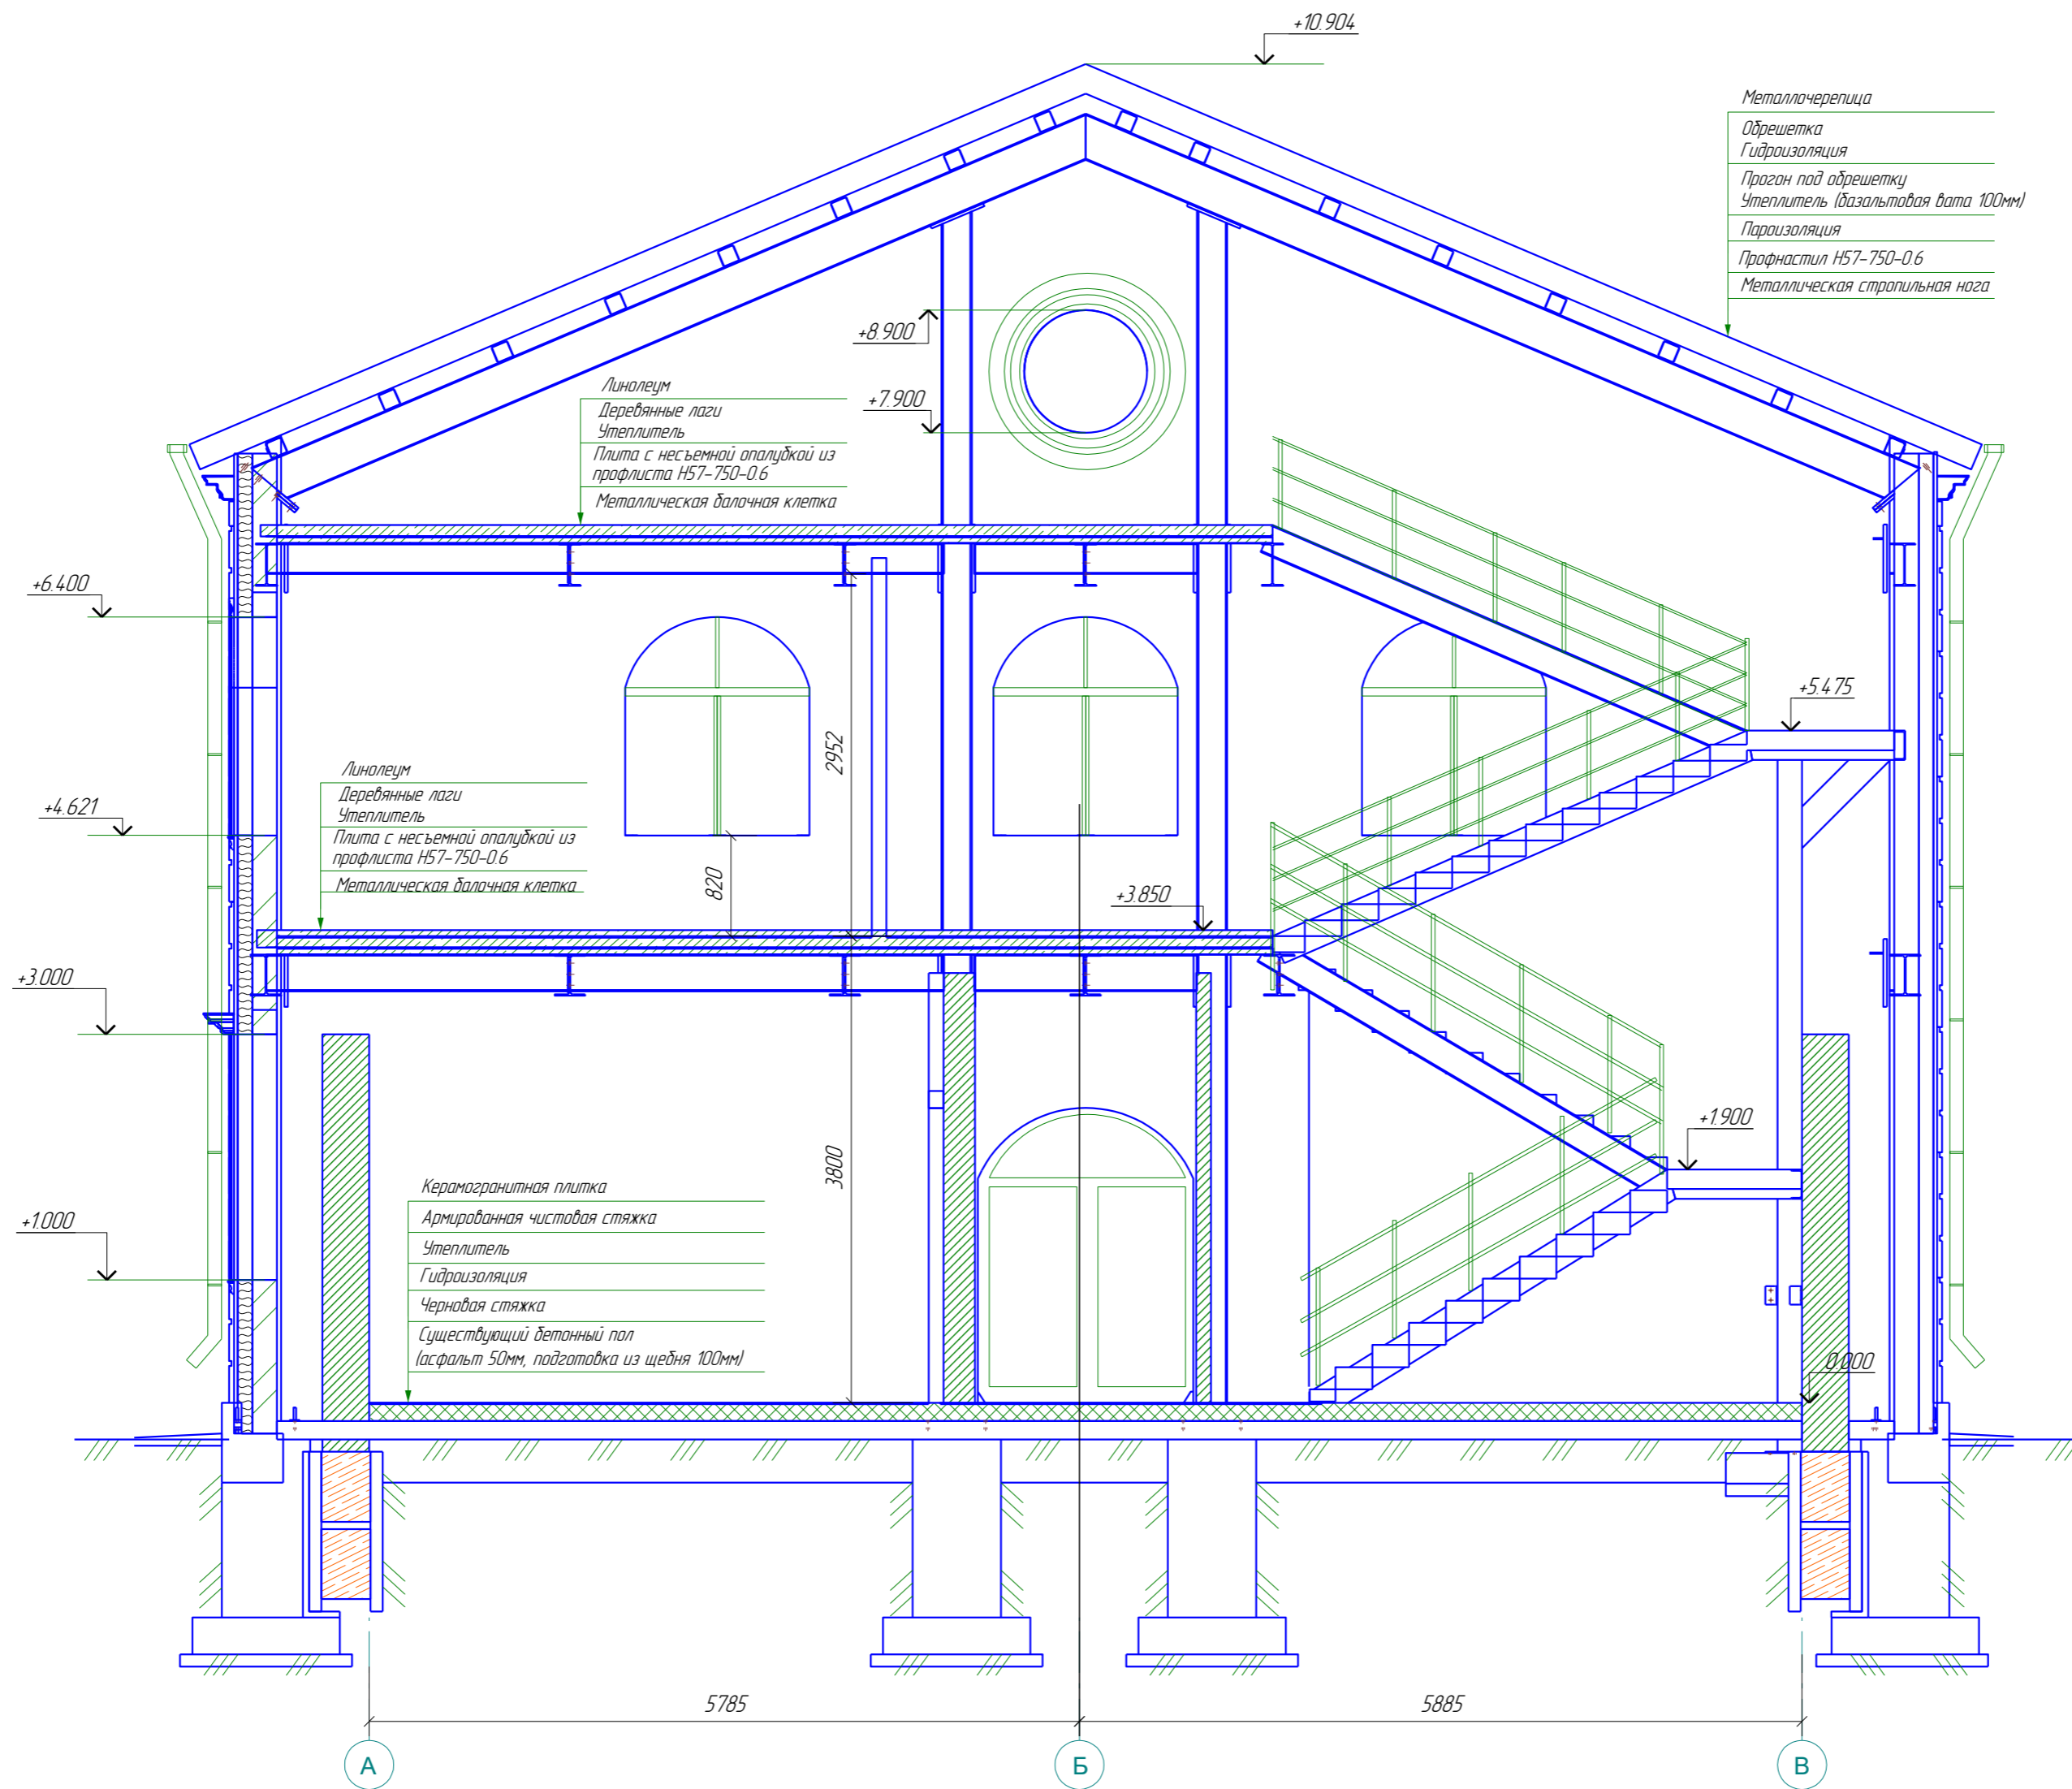




- Металлочерепица
- Обрешетка
- Гидроизоляция
- Прогон под обрешетку
- Утеплитель (базальтовая вата 100мм)
- Пароизоляция
- Профнастил Н57-750-0.6
- Металлическая стропильная нога





- Линолеум
- Деревянные лаги
- Утеплитель
- Плита с несъемной опалубкой из профлиста Н57-750-0.6
- Металлическая балочная клетка

- Линолеум
- Деревянные лаги
- Утеплитель
- Плита с несъемной опалубкой из профлиста Н57-750-0.6
- Металлическая балочная клетка

- Керамогранитная плитка
- Армированная чистовая стяжка
- Утеплитель
- Гидроизоляция
- Черновая стяжка
- Существующий бетонный пол (асфальт 50мм, подготовка из щебня 100мм)

Условные обозначения

-  - кирпичная кладка
-  - стена из пеноблоков
-  - минеральная вата

|            |           |      |        |   |          |   |        |      |        |
|------------|-----------|------|--------|---|----------|---|--------|------|--------|
|            |           |      |        |   |          | 1-AP  |        |      |        |
|            |           |      |        |   |          | Московская область, г. Одинцова,<br>Коммунальный проезд, дом №1           |        |      |        |
| Изм        | Кол.уч.   | Лист | № док. | Подп.   | Дата     | Здание ангара на территории<br>историко-краеведческого музея МБУЖ «ОГБИЦ» | Стадия | Лист | Листов |
| ГАП        | Соколов   |      |        |  |          |   | Р      | 8    |        |
| Проверил   | Трастьян  |      |        |  |          |   |        |      |        |
| Разработал | Таран     |      |        |  | 04.08.16 |   |        |      |        |
| Утвердил   | Пережогин |      |        |  | 04.08.16 |   |        |      |        |
| Н.Контроль | Пережогин |      |        |  | 04.08.16 |   |        |      |        |
| Разрез 2-2 |           |      |        |   |          | СТАЛЬПРОЕКТ<br>TOP ENGINEER.RU  |        |      |        |