




Устройство монолитного фундамента

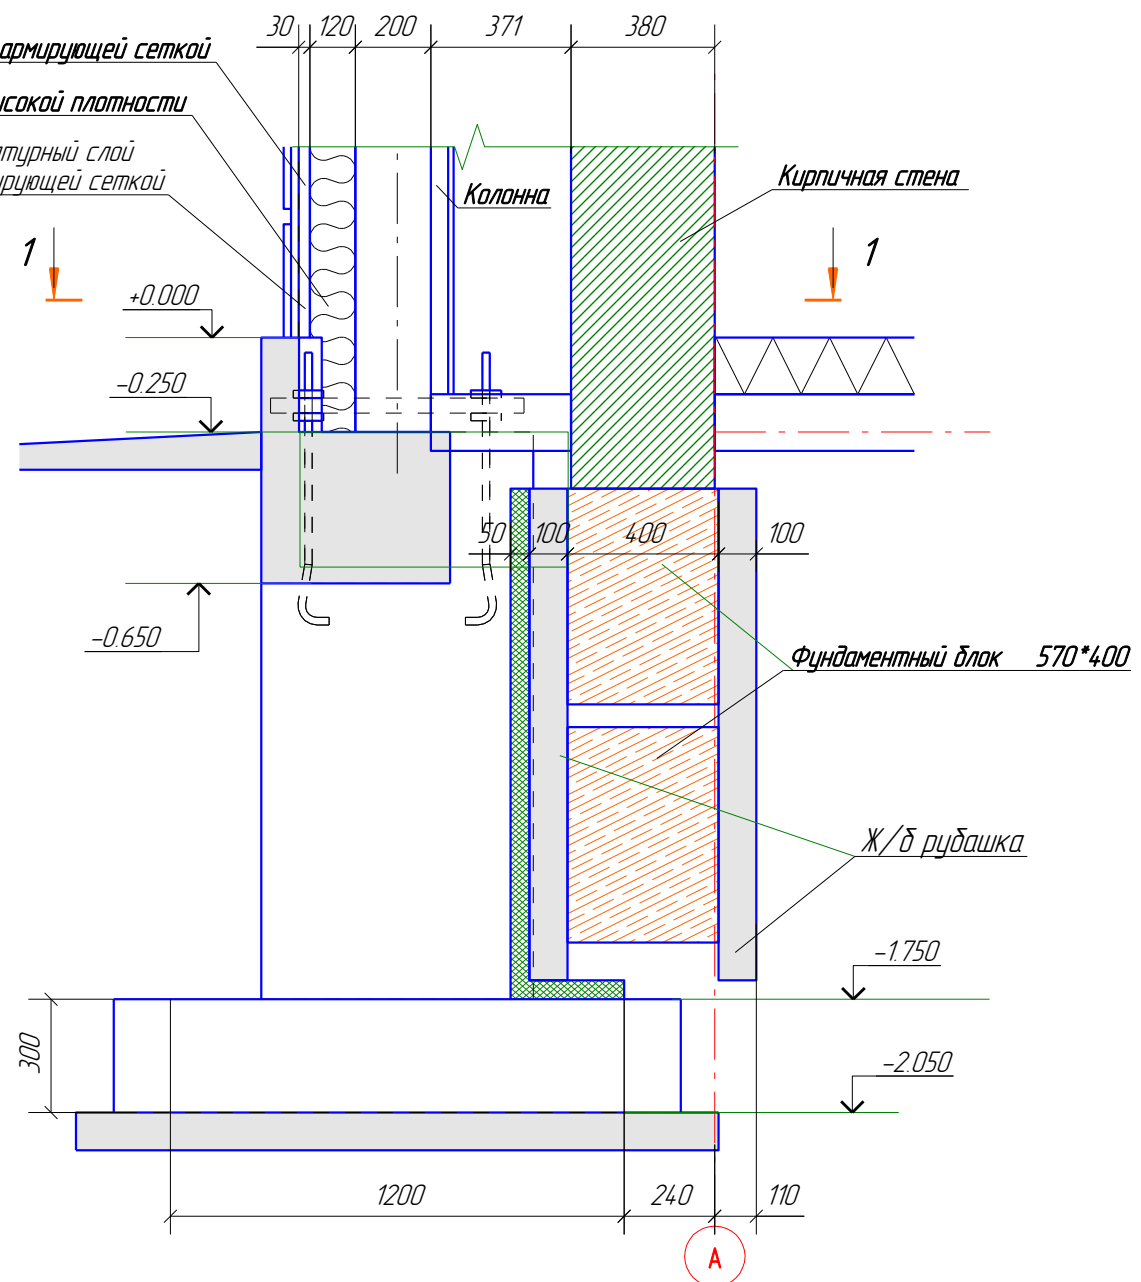

1-1

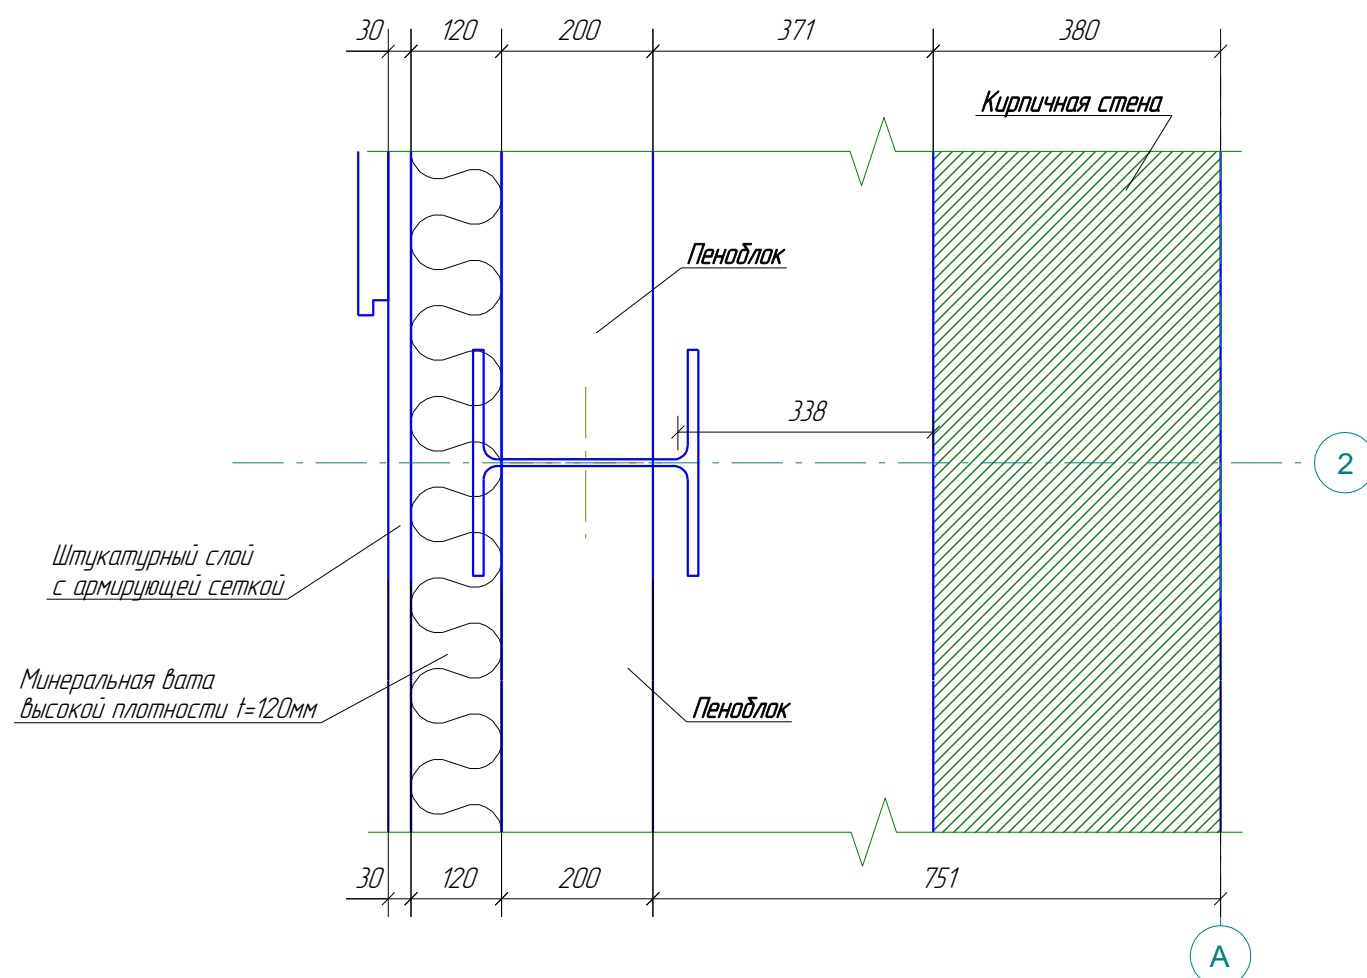

Конструкция новой стены здания

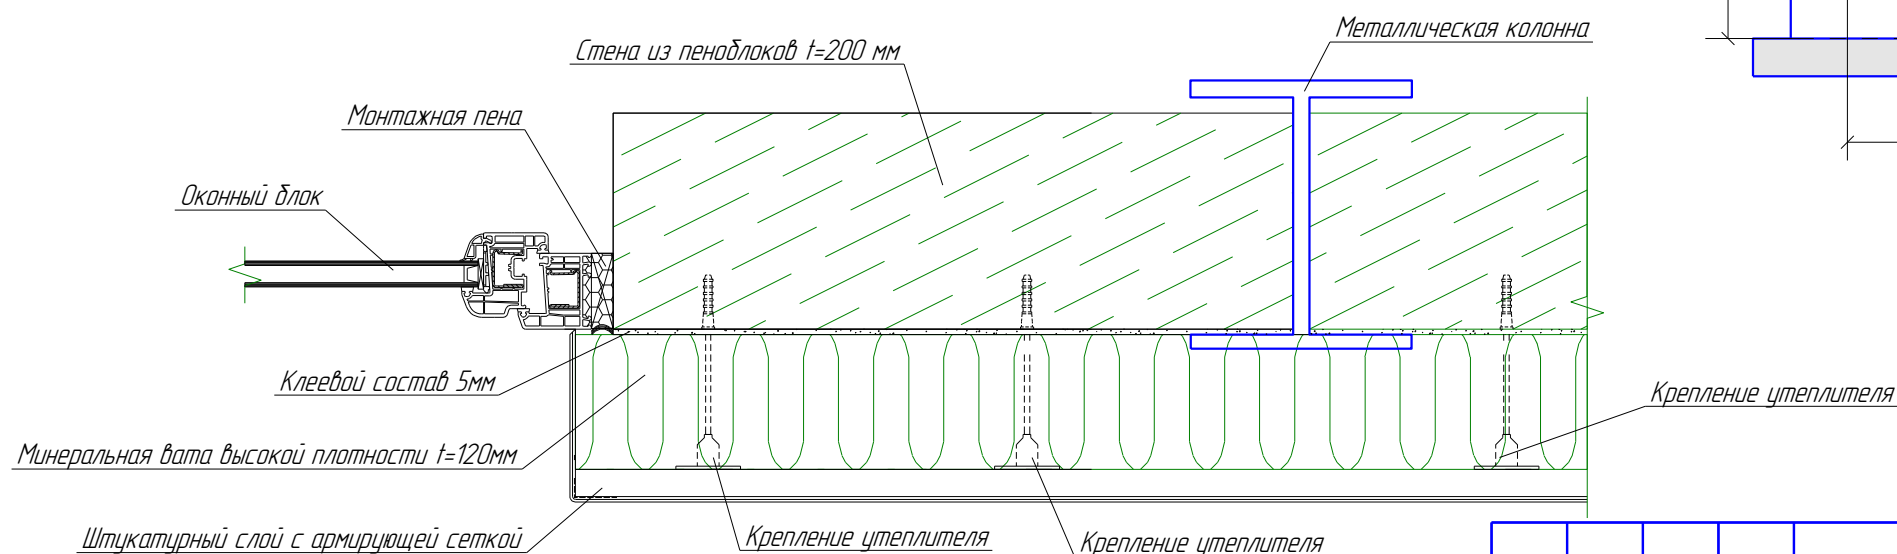

						1-AP.				
						Московская область, г. Одинцово, Коммунальный проезд, дом №1				
Изм.	Кол.уч.	Лист	№ док.	Подп.	Дата	Здание ангара на территории историко-краеведческого музея МБУК «ОГБИЦ»	Стадия	Лист	Листов	
							Р	10		
Г.А.П.		Саколов					Устройство монолитного фундамента Конструкция Стены	СТАЛЬПРОЕКТ TOP ENGINEER.RU		
Проверил		Трастьян			25.07.16					
Разработал		Таран			25.07.16					
Утвердил		Пережогин			25.07.16					
Н.Контроль		Пережогин			25.07.16					