Спецификация деталей

Марка эл-та	Дет. N	Кол. шт.	Профиль	Длина, мм	Масса, кг шт.	Масса, кг общ.	Масса, кг марки	Марка стали	Примечание
СВ1-2	а-735	1	ТК 114Х4	6740	73.1	73.1		С255	
	а-46	2	–8*180	190	2.1	4.2		С255	
	а-50	2	–8*190	190	2.3	4.6		С255	
Масса напл. металла 3%, раскрой, деловой отход, монтажные крепления 1%:						3.3 кг	85.2		

Ведомость отправочных элементов

Марка эл-та	Кол-во, шт.	Масса, кг Марки	Масса, кг Всех
СВ1-2	2	85.2	170.4
		Итого:	170.4

Ведомость метизов

Наименование	ГОСТ, ТУ...	Кол шт.	Масса, кг	Примечание
Болт М24-6дх.70.88	7798-70	8	2.9	
Гайка М 24	5915-70	16	2.0	
Шайба 24	11371-78*	16	0.5	
		Всего, кг:	5.41	

Выборка металла

Профиль	ГОСТ, ТУ	Марка стали	Масса, кг
– 8.0 мм	19903-74	С255	8.8
ТК 114Х4	8732-78	С255	73.1
		Итого:	85.2

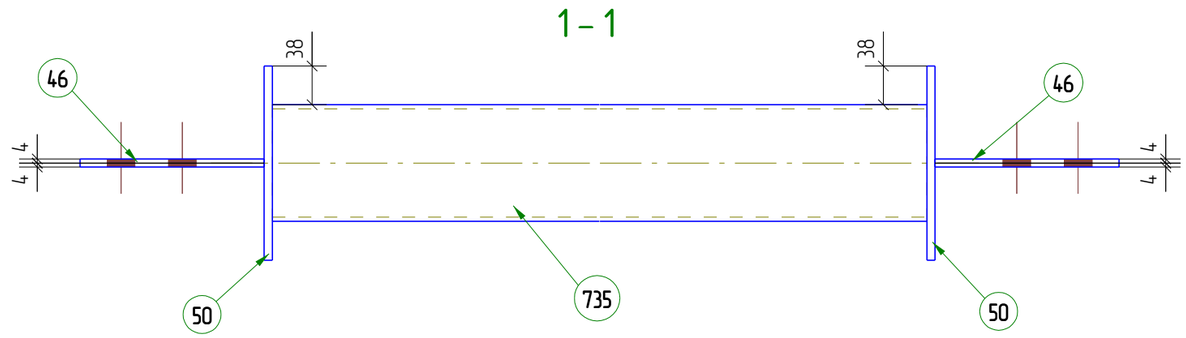

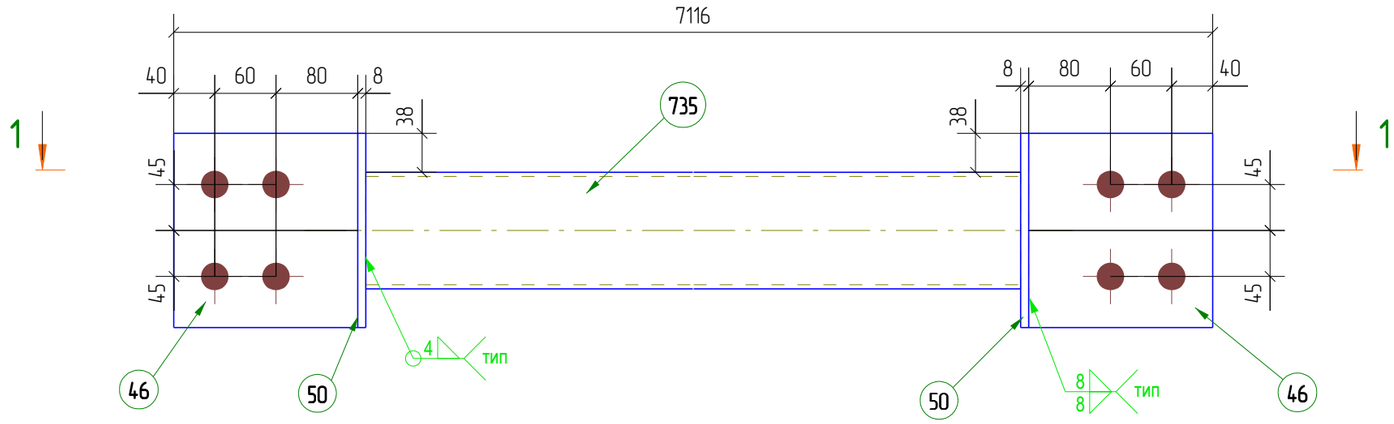

Дет. а-46

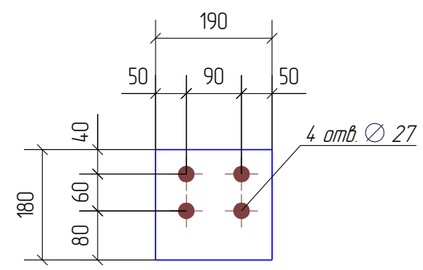

Примечание:
1. Неуказанные катеты швов принимать по наименьшей толщине свариваемых элементов.
2. * – размеры для справок
3. В размерах детали не учтены припуски на механическую обработку и усадку после сварки
4. Контроль швов по СП53-101-98

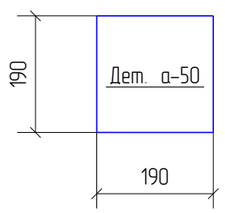

Дет. а-735

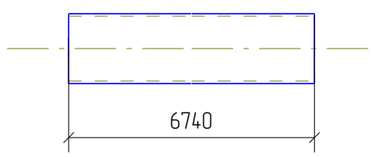

Положение сборки на плане

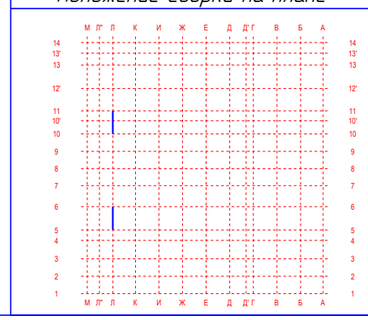

Изм.	Кол.уч.	Лист	№док.	Подп.	Дата
Гл.констр.		Яковлев			05.02.13
Проверил		Таран Д.			05.02.13
Разработал		Яковлев			05.02.13
Утвердил		Айрапетов			05.02.13
Н.Контроль		Айрапетов			05.02.13

Пример чертежа КМД 160213-КМД

Крытая ледовая арена по адресу:
Московская обл., г. Дмитров, ул. Профессиональная, д.25В

ЛЕДОВАЯ АРЕНА

Стадия	Лист	Листов
Р	354	433

160213-СВ1-2

Разработка КМ, КМД, КЖ, ППР, АР
Обучение и внедрение Tekla Structures
Изготовление и монтаж металлоконструкций
www.Topengineer.ru 8 (495) 215-07-79