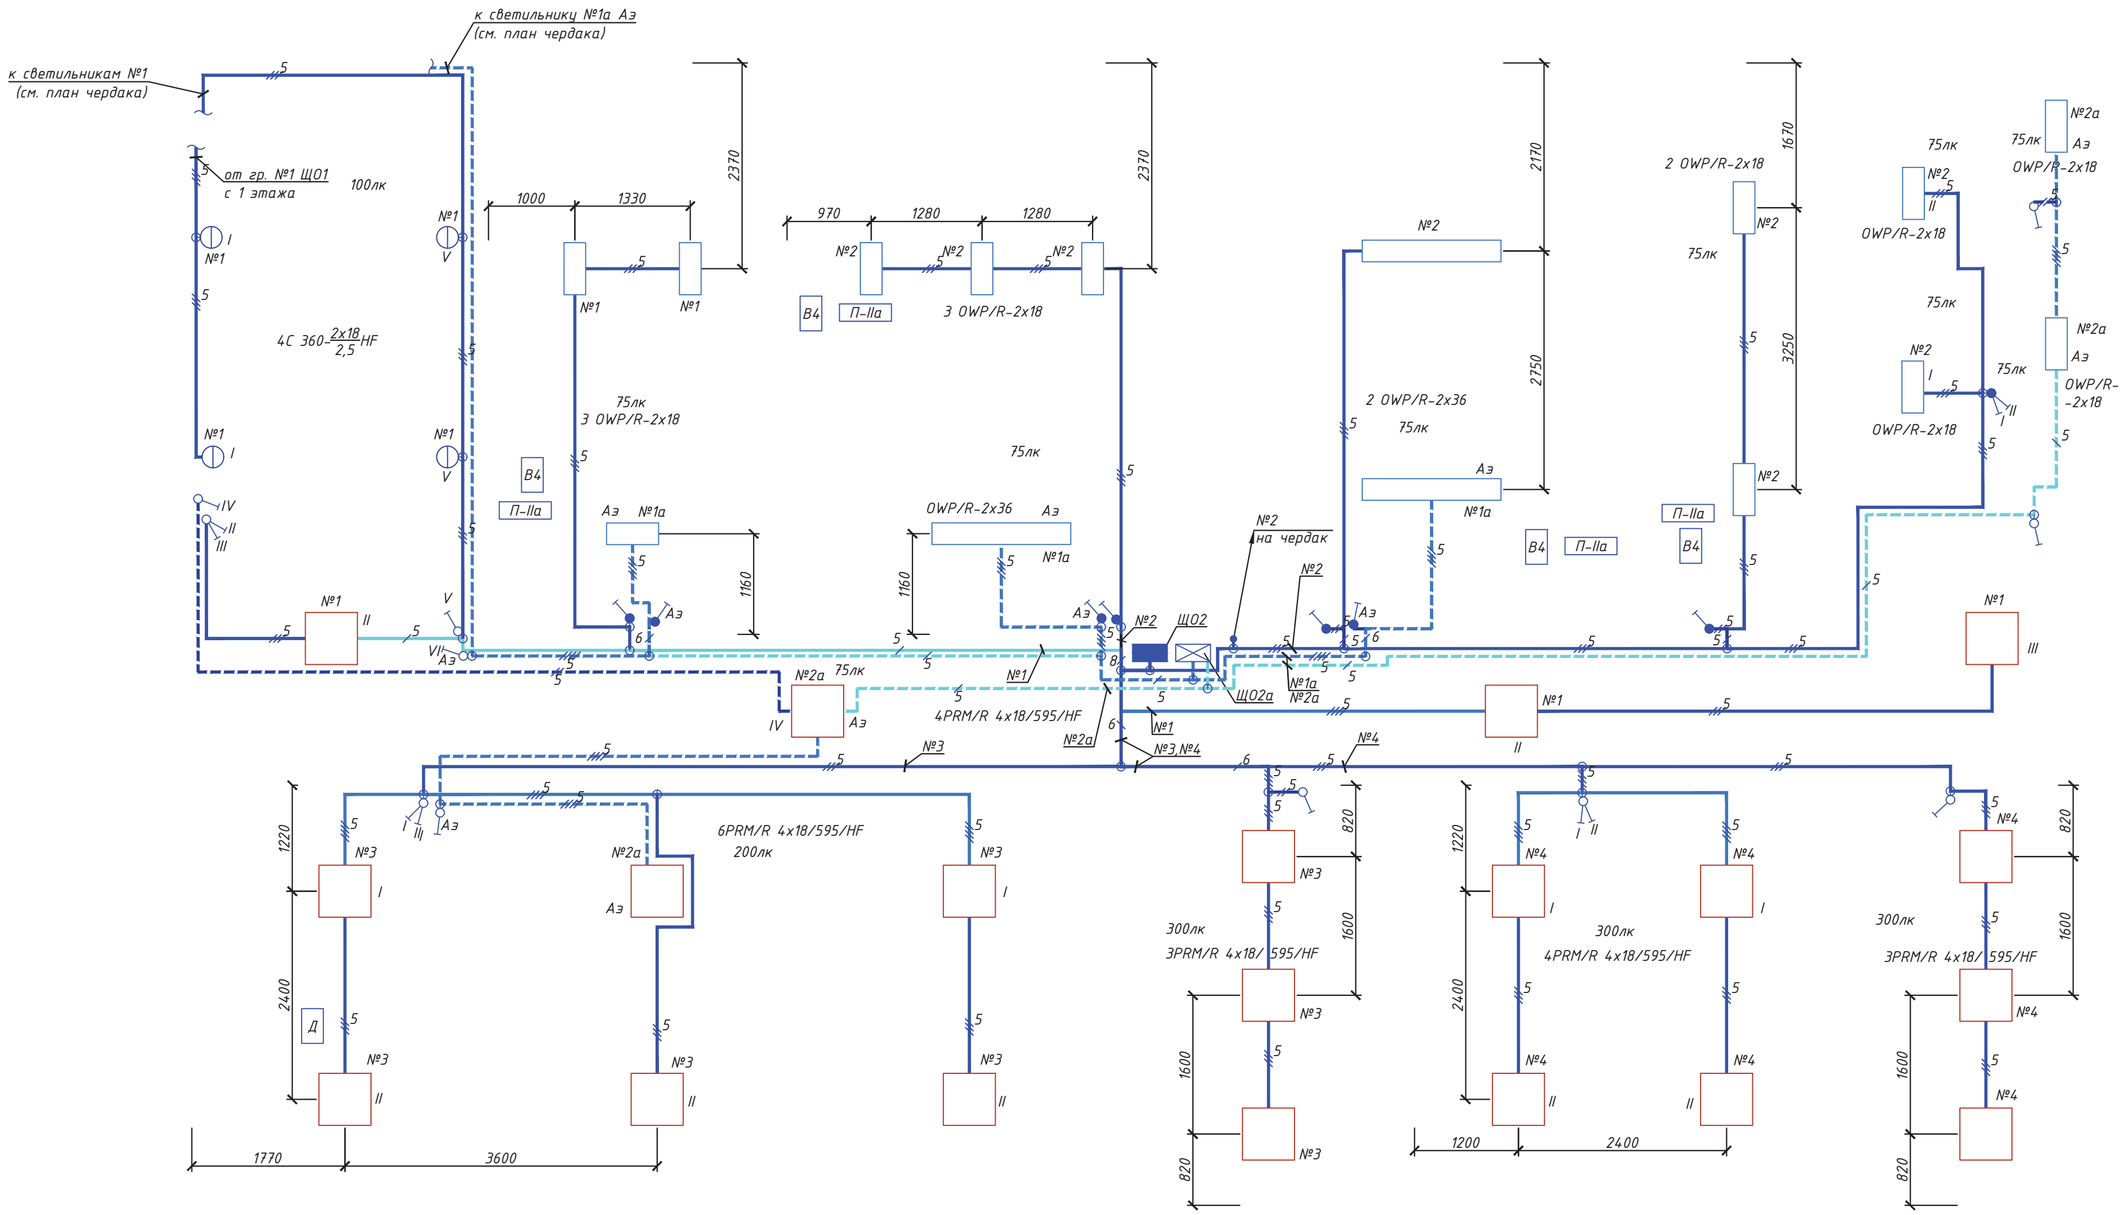

Экспликация помещений

Номер помещения	Наименование	Площадь м 2	Кат. помещения
1	Архив	22.1	
2	Библиотека	32.6	
3	Хранилище фондов	31.2	
4	Подсобное помещение	14.7	
5	Санузел	2.4	
6	Санузел	3.1	
7	Душевая	2.4	
8	Санузел	5.8	
9	Коридор	43.9	

Номер помещения	Наименование	Площадь м 2	Кат. помещения
10	Актовый зал	52.0	
11	Офисное помещение №1	15.2	
12	Офисное помещение №2	23.2	
13	Офисное помещение №3	15.7	

Итого: 264 м 2

Изм.	Кол.	Лист	№док	Подпись	Дата

-ЭС

Здание ангара на территории историко-краеведческого музея МБУК «ОГБИЦ», расположенного по адресу: Московская область, г. Одинцово, Коммунальный проезд, дом №1

Электроснабжение

Стадия	Лист	Листов
Р	13	

План расположения электроосвещения и прокладки электрических сетей 2 этажа

Разработка ЭО, ЭН, ЭС
Topengineer.ru
8(495)215-07-75

Формат А2

Дата | Подпись | Инв. № дубл. | Взам. инв. № | Подп. и дата | Инв. № подл.