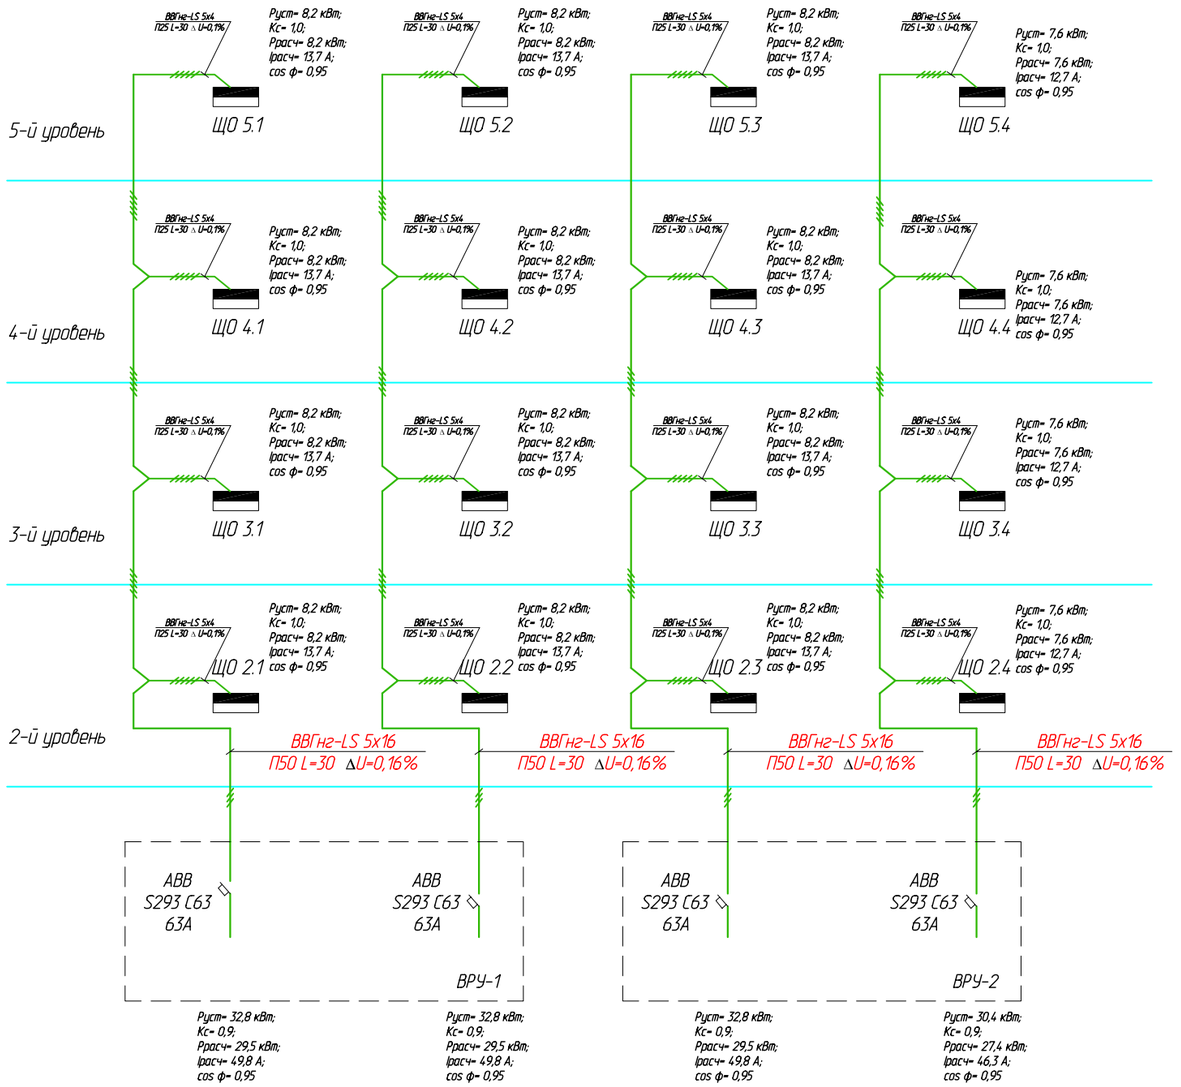

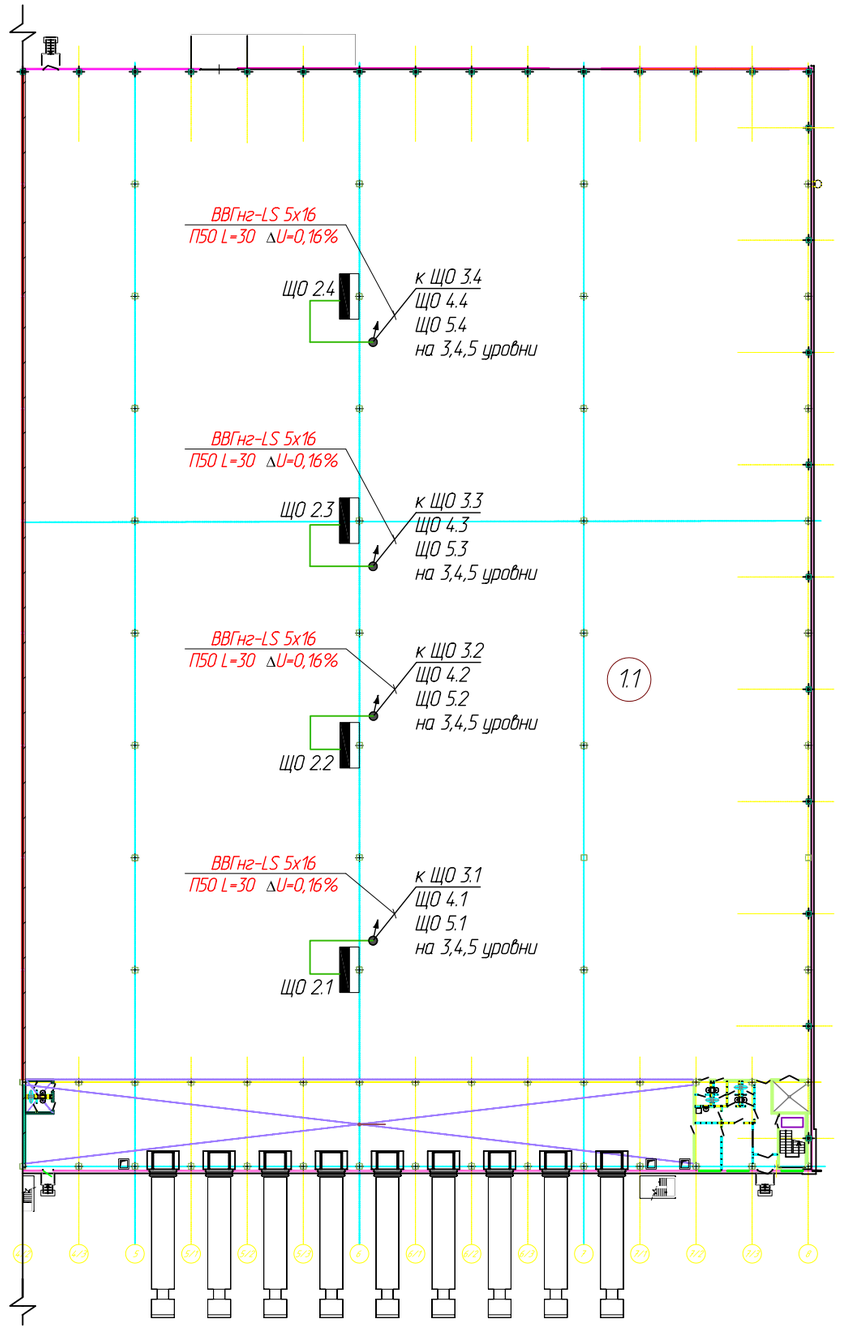

Условные обозначения:

- щит электрический, IP54;
- переход кабеля на следующий уровень;

Согласовано

Взам. инв. №

Подп. и дата

Инв. № подл.

Изм	Кол уч	Лист	№ док	Подпись	Дата
Гл специалист					
Проверил					
Разработал					
Норм контрол					

23-04-2012-ЭОМ

Адрес: МО, Подольский р-н, складские помещения

Внутреннее электрическое освещение и силовое оборудование	Стадия	Лист	Листов
	РД	12	17
Схема подключения щитов осветительной сети 2,3,4,5-го уровней			