


Ячейка к-26, ячейка 38, фидер 17. Расположение элементов

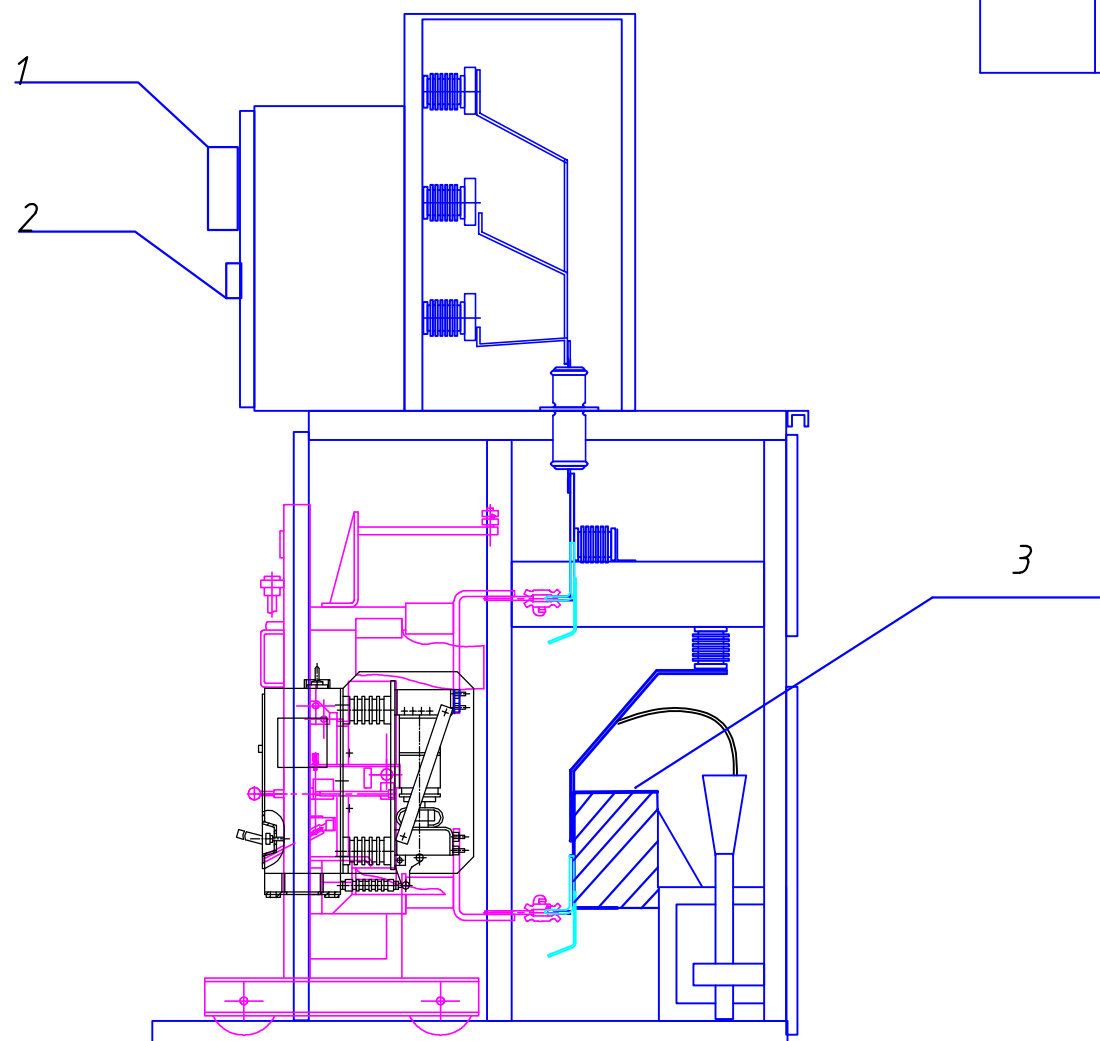

Поз.	Обозначение	Наименование	Кол.	Масса ед. кг	Примечание
1	СЭТ-4 ТМ.03М	Счетчик активной и реактивной энергии	1		
2	Коробка переходная ТВ6.672.112		1		
3	Т/О-10 110Р/05/0.2S-10/10/10	Трансформатор тока 10 кВ, с коэф.	2		
	$\frac{600}{5}$ УЗБ 31.5 кА	трансформации $\frac{600}{5}$ А класс точности			
		0,2S/0,5/10P			

<i>Торенжинеев.ру ТП-000.В0</i>							
<i>Подстанция 110 кВ</i>							
Изм.	Лист № док.	Подп.	Дата	<i>ЗРУ-10 кВ ф. XX</i>	<i>Стадия</i>	<i>Лист</i>	<i>Листов</i>
Разработал	<i>Иванов Д.</i>				<i>РД</i>	<i>1</i>	<i>8</i>
Проверил	<i>Иванов Д.</i>			<i>Схема главных цепей</i>	<i>Разработка ЭО, ЭН, ЭС Торенжинеев.ру 8(495)215-07-75</i>		
Н. контроль	<i>Иванов Д.</i>						
Утвердил	<i>Иванов Д.</i>						