


Общие данные

В РУ-10кВ РТП-700 ОАО "Мортон" на месте ячейки 19 секции II установлена камера КСО-298 производства НПФ "Техэнергокомплекс". Обозначение по каталогу - 8ВВ-600. В состав камеры входит вакуумный выключатель ВВ/TEL-10 "Таврида электрик" КСО-298 ячейки 19 спроектирована с учётом установки двух трансформаторов тока марки ТЛО -10 М1АС- 0,2SFS5/0,5FS10/10P10-10/10/15 - 75-75-100/5 У2 20 кА.

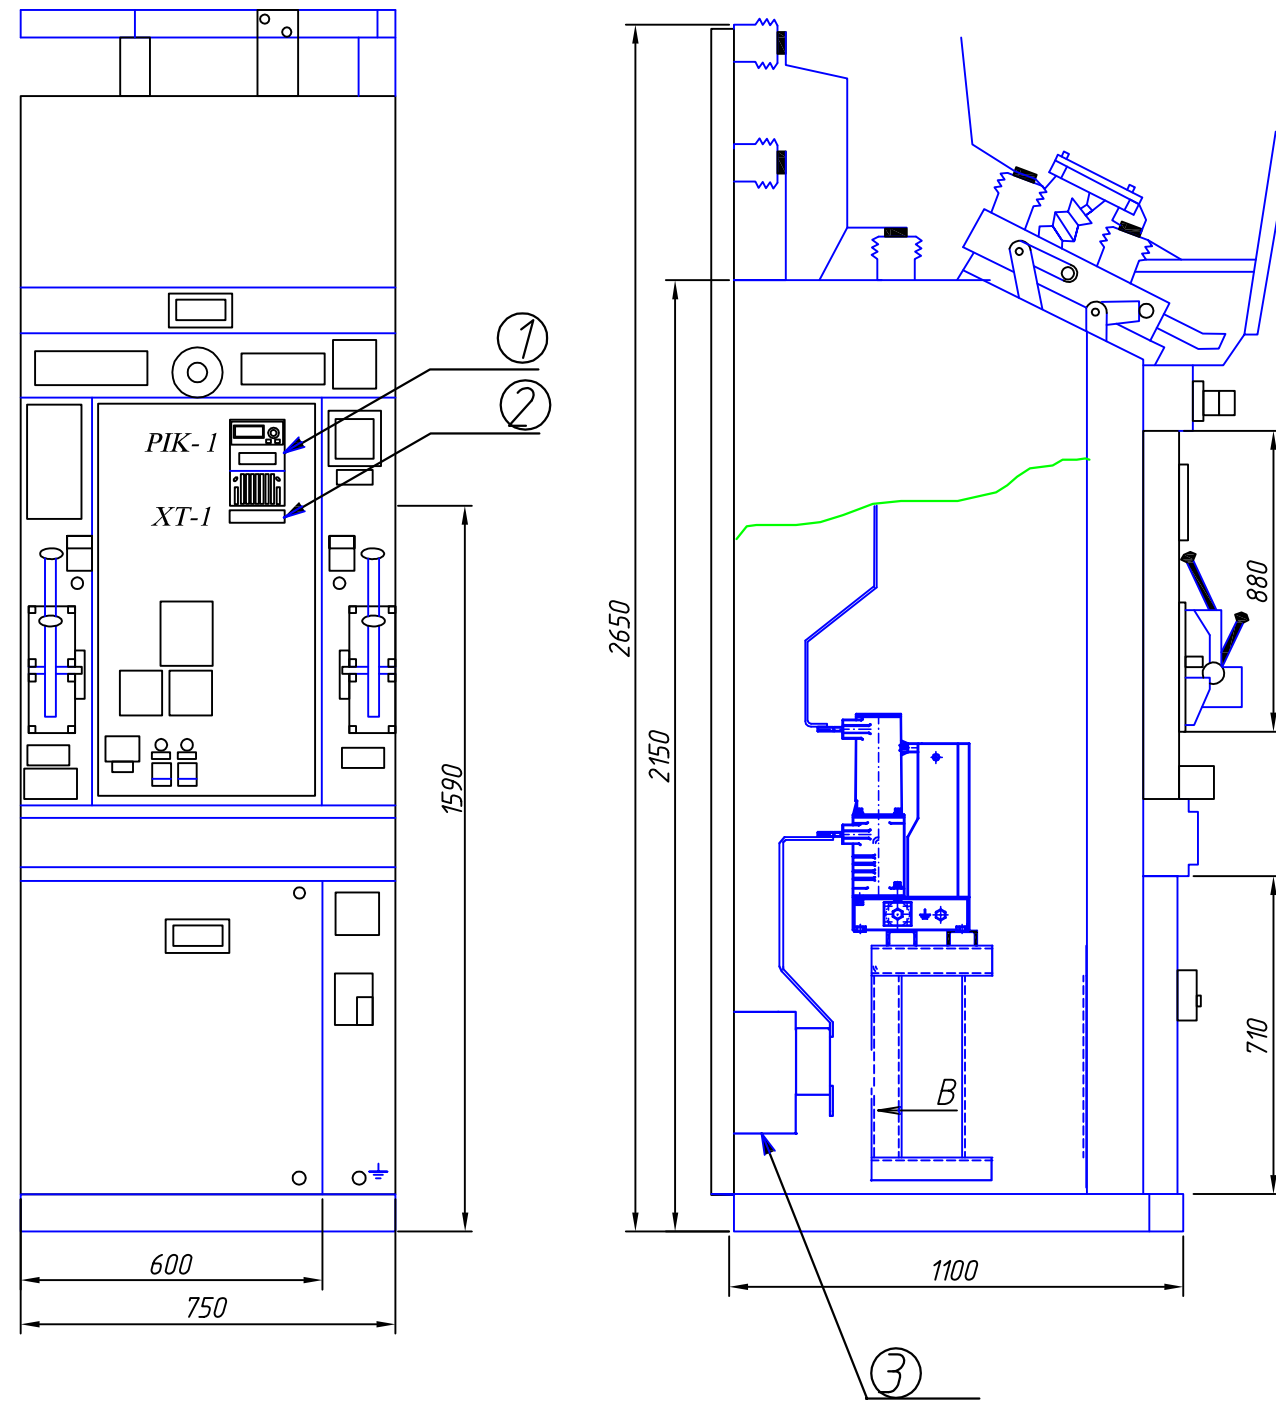

| Поз. | Обеспечение  | Наименование                          | Кол. |
|------|--|---------------------------------------|------|
| 1    | СЭТ-4ТМ.03М  | Счетчик активной и реактивной энергии | 1    |
| 2    | Коробка переходная ТВ6.672.112                               |                                       | 1    |
| 3    | ТЛО-10 0,2SFS5/0,5FS10/10P10-10/10/15-75-75-100/5 20 кА, У2. | Опорный трансформатор тока 10 кВ      | 2    |

|             |             |       |      |                          |   |      |        |
|-------------|-------------|-------|------|--------------------------|---|------|--------|
|             |             |       |      | Торengineer.ru ТП-000.ЭМ |   |      |        |
|             |             |       |      | Подстанция 110/35/10 кВ  |   |      |        |
| Изм.        | Лист № док. | Подп. | Дата | ЗРУ-10 кВ яч. 19         | Стадия  | Лист | Листов |
| Разработал  | Иванов Д.   |       |      |                          | РД  | 1    | 1      |
| Проверил    | Иванов Д.   |       |      | Схема главных цепей      | Разработка ЭО, ЭН, ЭС<br>Торengineer.ru<br>8(495)215-07-75<br>Формат А3 |      |        |
| Н. контроль | Иванов Д.   |       |      |                          |   |      |        |
| Утвердил    | Иванов Л.   |       |      |                          |   |      |        |

|              |  |
|--------------|--|
| Дата         |  |
| Подпись      |  |
| Инв. № дубл. |  |
| Взам. инв. № |  |
| Подп. и дата |  |
| Инв. № подл. |  |