


Отметка+26.550 + план кровли

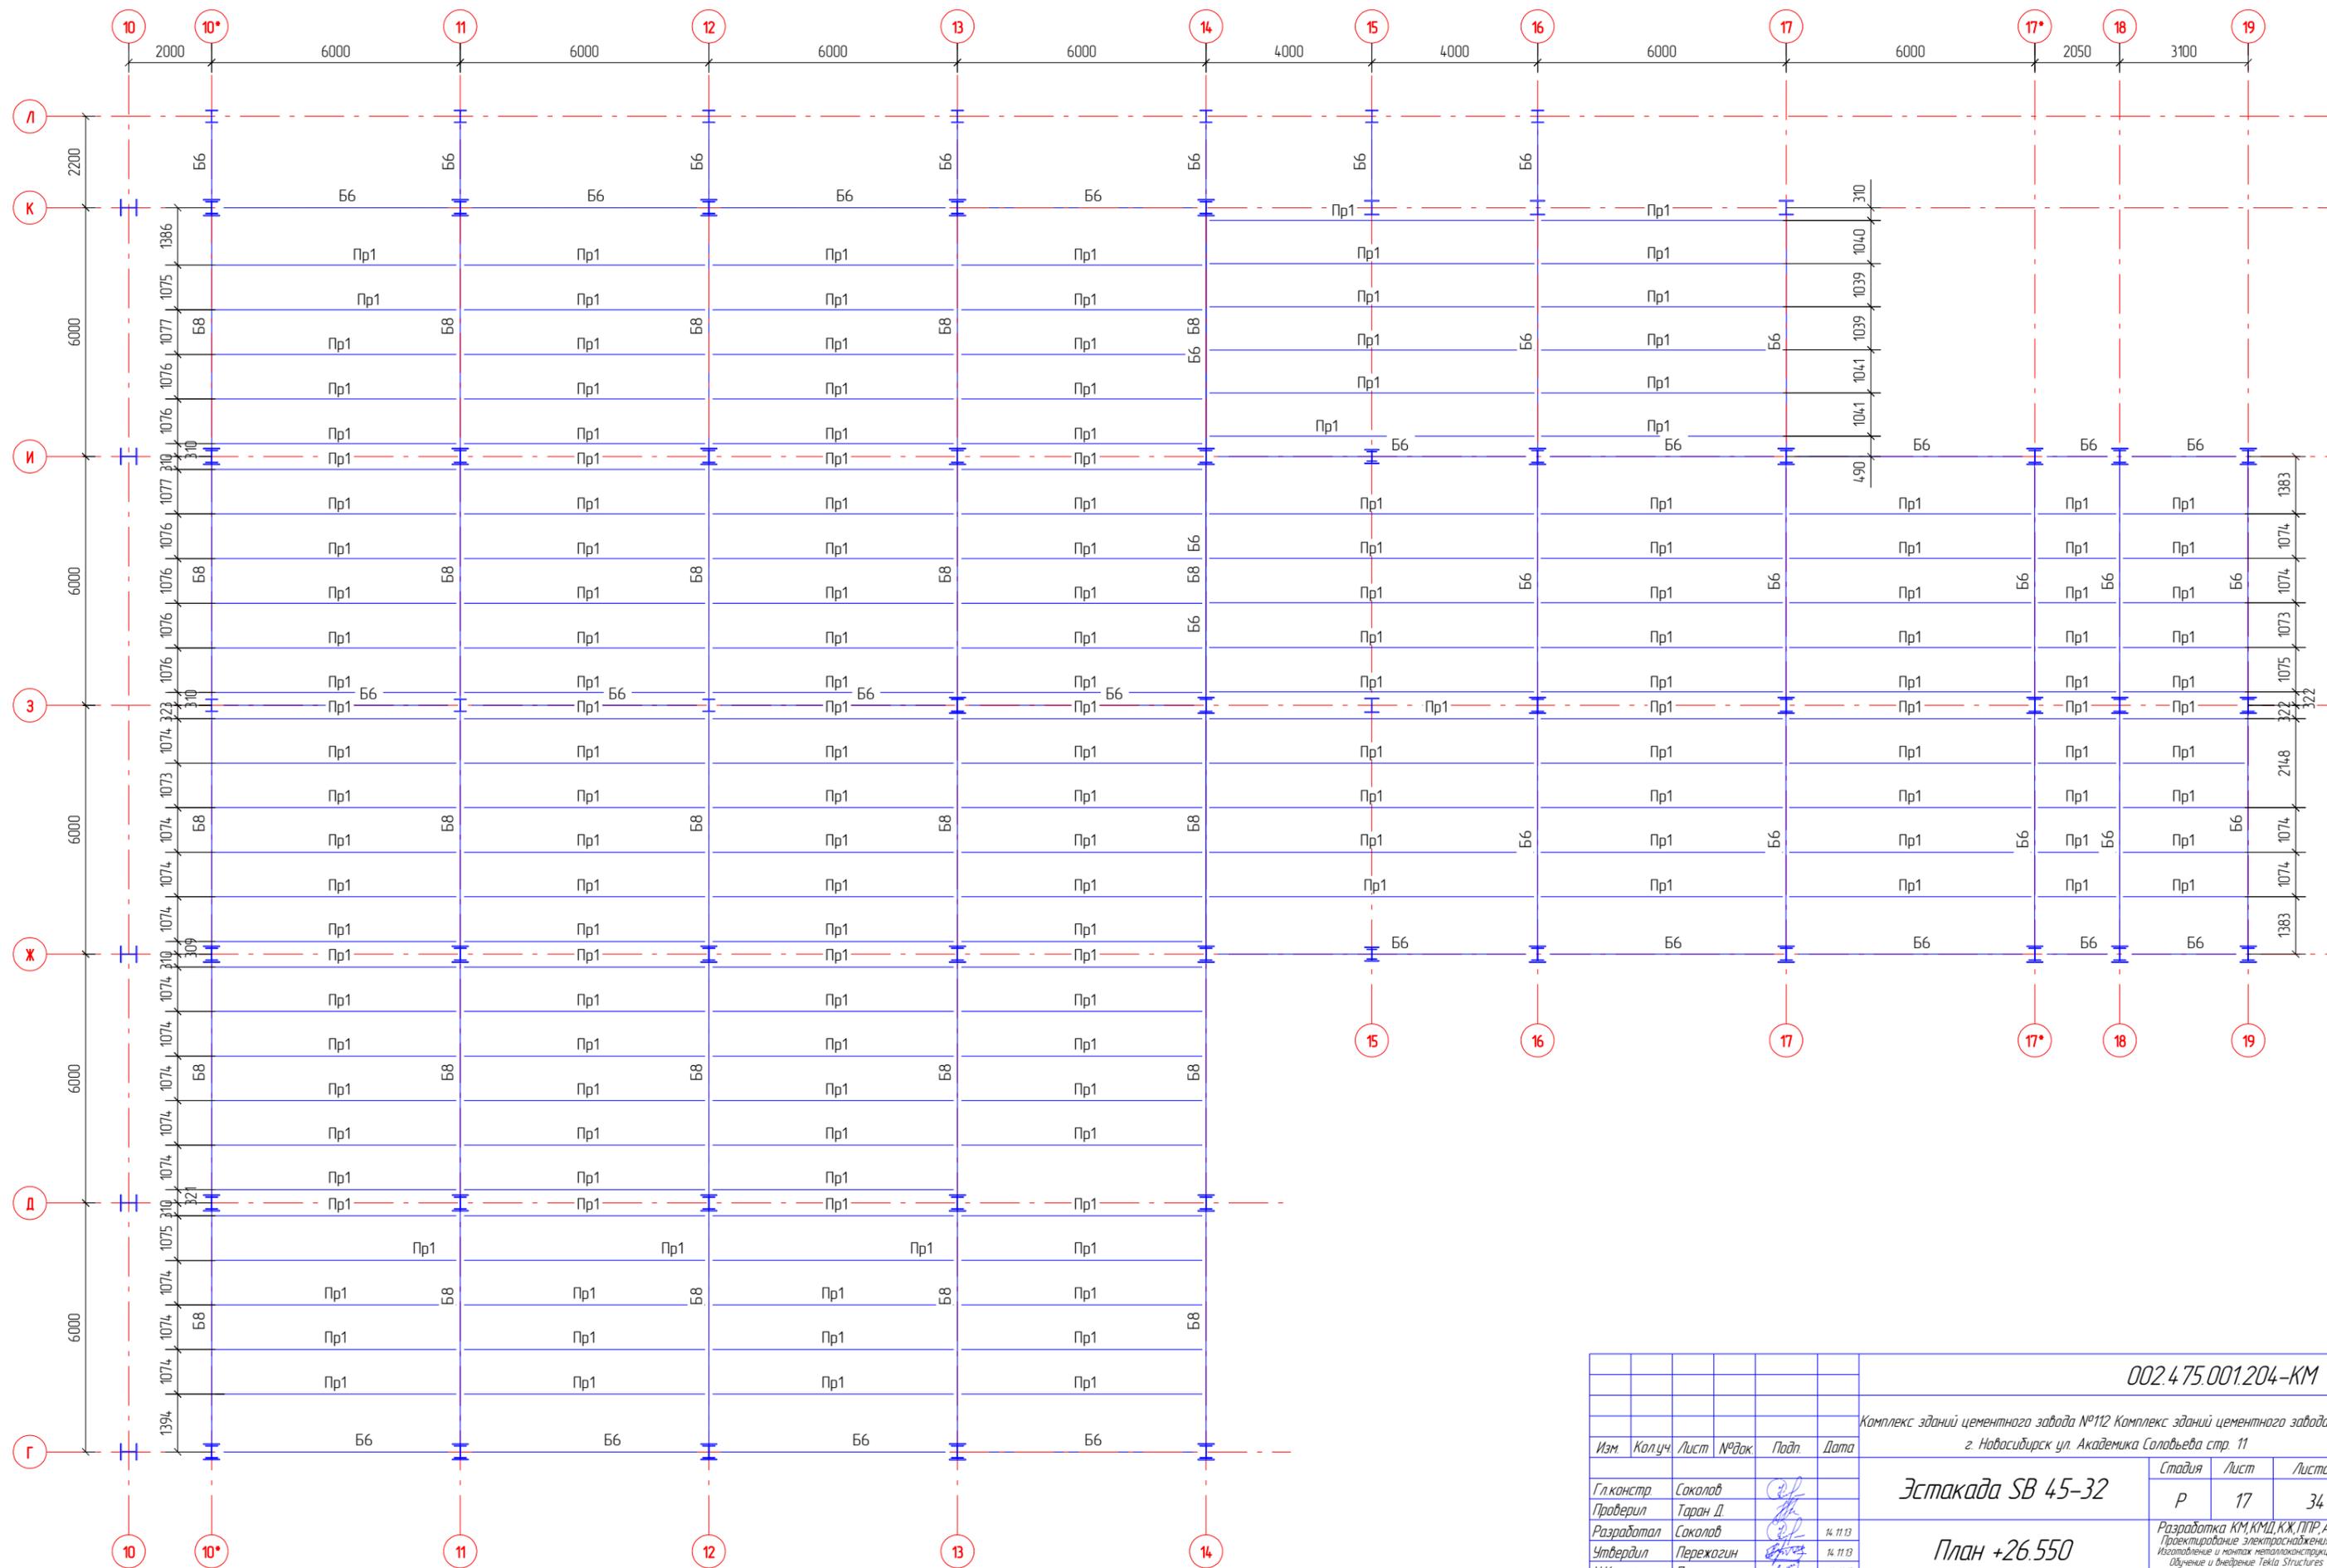

						002.475.001.204-КМ		
						Комплекс зданий цементного завода №112 Комплекс зданий цементного завода №1 г. Новосибирск ул. Академика Соловьева стр. 11		
Изм	Колуч	Лист	№ док	Подп.	Дата	Эстакада СВ 45-32		
Гл. констр.	Соколов					Р	17	34
Проверил	Таран Д.					План +26.550		
Разработал	Соколов				14.11.13	Разработка КМ, КМД, КЖ, ППР, АР Проектирование электроснабжения Изготовление и монтаж металлоконструкций Обучение и внедрение Tekla Structures www.Toroplineer.ru 8 (495) 215-07-79		
Утвердил	Пережагин				14.11.13			
Н.Контроль	Пан				14.11.13			