
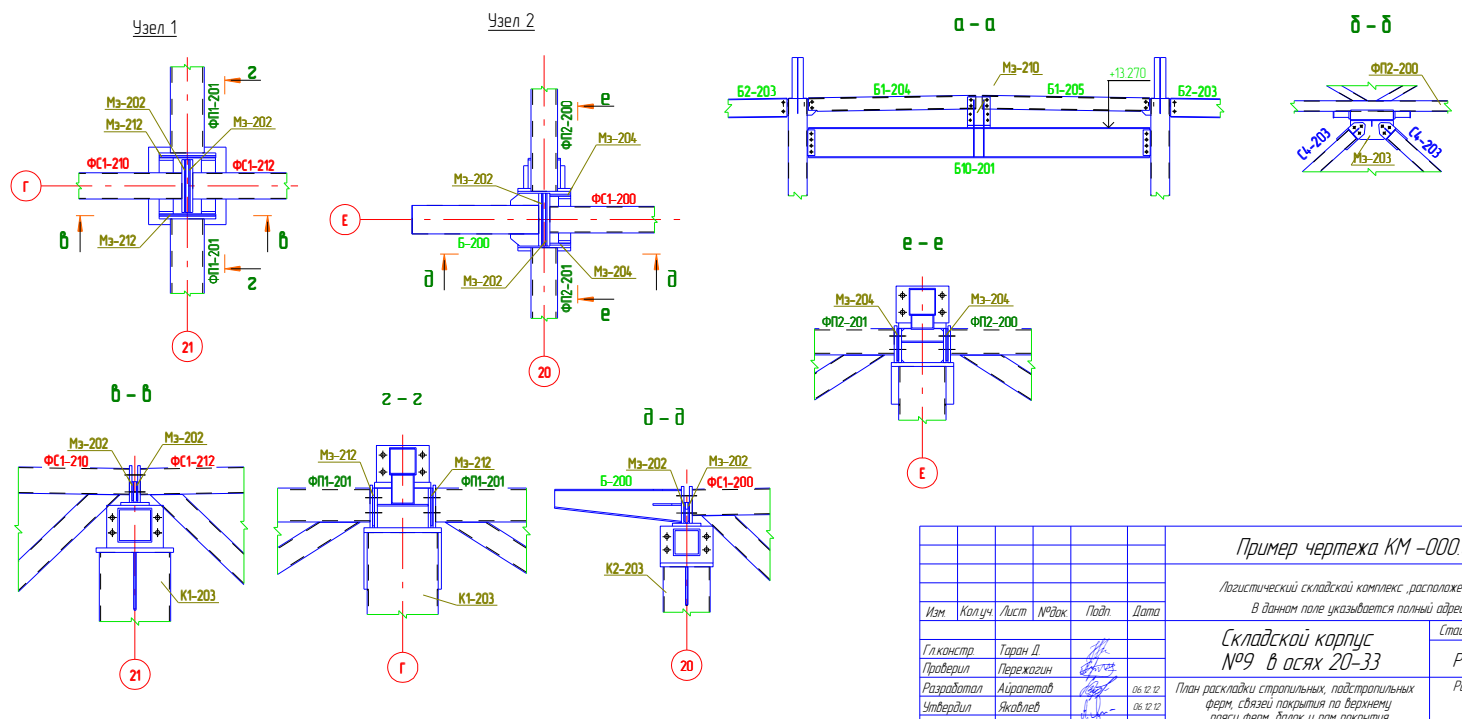


План раскладки стропильных, подстропильных ферм, связей покрытия по верхнему поясу ферм, балок и рам покрытия

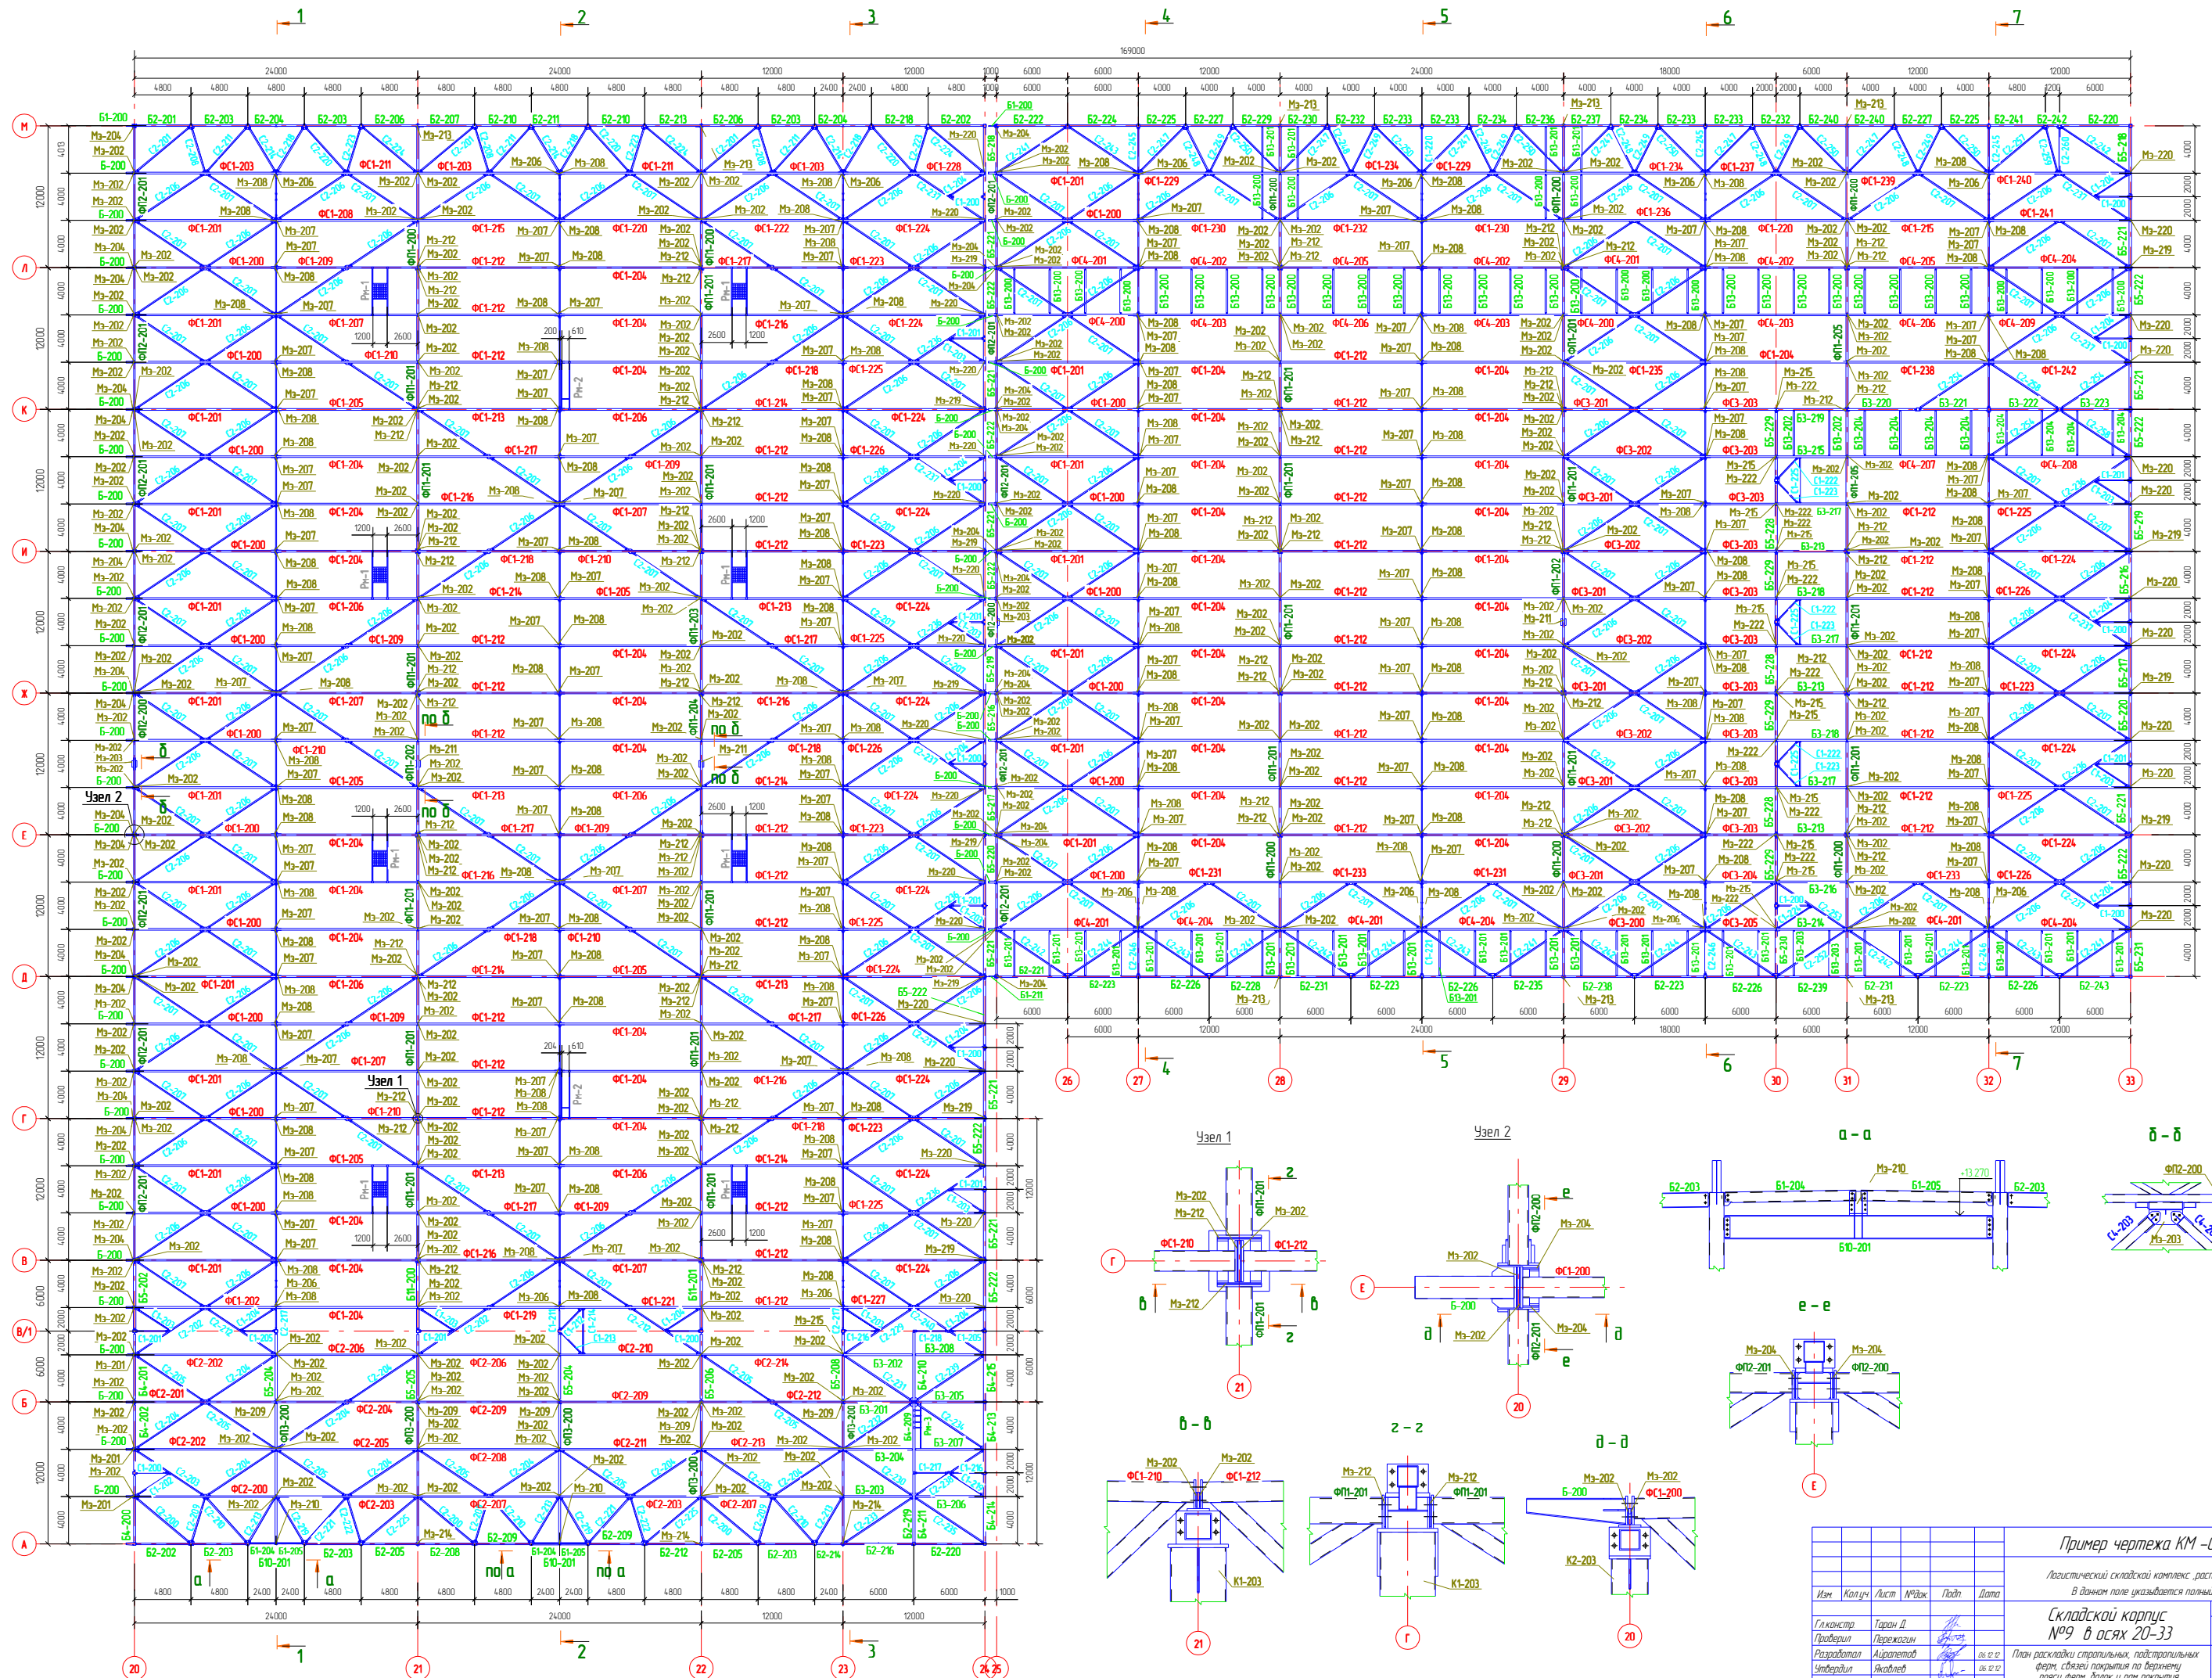

Пример чертежа КМ - 000.02.044.12-КМ

Логиистический складской комплекс, расположенный по адресу  
В данном поле указывается полный адрес строения

Складской корпус  
№9 в осях 20-33

Изм	Колуч	Лист	№Рвж	Подп	Дата	Стадия	Лист	Листов
							Р	6
Глюкостр	Таран Д				06.12.17			
Проверил	Перехожин				06.12.17			
Разработал	Айрапетов				06.12.17			
Утвердил	Яковлев				06.12.17			
Н.Контроль	Яковлев				06.12.17			

План раскладки стропильных, подстропильных ферм, связей покрытия по верхнему поясу ферм, балок и рам покрытия

Разработка КМ, КМД, КЖ  
www.Tarpetree.ru  
8 (495) 215-07-79