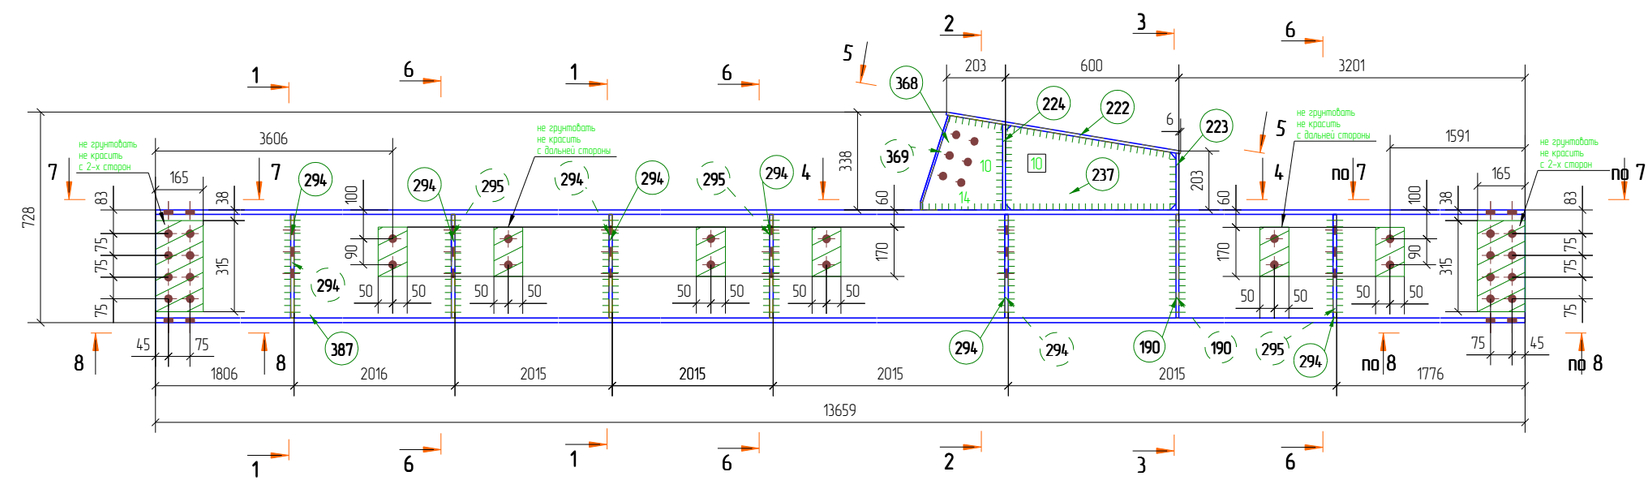

Спецификация деталей

Марка эл-та	Дет. N	Кол. шт.	Профиль	Длина, мм	Масса, кг шт.	Масса, кг общ.	Масса, кг марки	Марка стали	Примечание
Б2.3	387	1	I 40 Ш2	13659	1457.7	1457.7		С345-3	
	190	2	−10*145	358	4.1	8.2		С255	
	222	1	−10*300	821	19.3	19.3		С255	
	223	1	−10*195	300	4.6	4.6		С255	
	224	1	−10*295	300	7.0	7.0		С255	
	237	1	−10*291	590	13.5	13.5		С255	
	294	9	−12*159	358	5.4	48.6		С255	
	295	3	−12*120	358	4.0	12.0		С255	
	368	1	−16*337	318	13.5	13.5		С255	
	369	1	−16*337	318	13.5	13.5		С255	
				Масса напл. металла 16.0кг			1613.9		

Ведомость отправочных элементов

Марка эл-та	Кол-во, шт.	Масса, кг Марки	Масса, кг Всех
Б2.3	1	1613.9	1613.9
		Итого:	1613.9

Ведомость метизов

Наименование	ГОСТ, ТУ...	Кол. шт.	Масса, кг	Примечание
Болт М 24 х 60	52644-2006	36	13.21	
Гайка М 24	52645-2006	36	2.57	
Шайба 24	52646-2006	72	3.72	
		Всего	19.51	

Выборка металла

Профиль	Масса, кг	Марка стали
− 10.0 мм	52.6	С255
− 12.0 мм	60.6	С255
− 16.0 мм	27.0	С255
I 40 Ш2	1457.7	С345-3

Примечание:
1. Неуказанные катеты швов принимать по наименьшей толщине свариваемых элементов.
2. * – размеры для справок.
3. В размерах детали не учтены припуски на механическую обработку и усадку после сварки.
4. Контроль швов по СП53-101-98

Изм.	Кол.уч.	Лист	№док.	Подп.	Дата
Гл.констр.		Таран Д.			
Проверил		Пережогин			
Разработал		Олешко			07.03.13
Утвердил		Яковлев			07.03.13
Н.Контроль		Соколов			07.03.13

301.119-КМ 3-КМД

Реконструкция и капитальный ремонт структурного подразделения ОАО "Уфанефтехим". Спортивный комплекс "Нефтяник" по ул.Комарова, 9

Металлоконструкции каркаса навесов над трибунами

Стадия	Лист	Листов
Р	21	219

301.119-КМ 3-Б2.3

Разработка КМ,КМД,КЖ,ПЗР
Проектирование, изготовление, монтаж.
www.tpengineer.ru
8 (495) 215-07-79