



Вид А


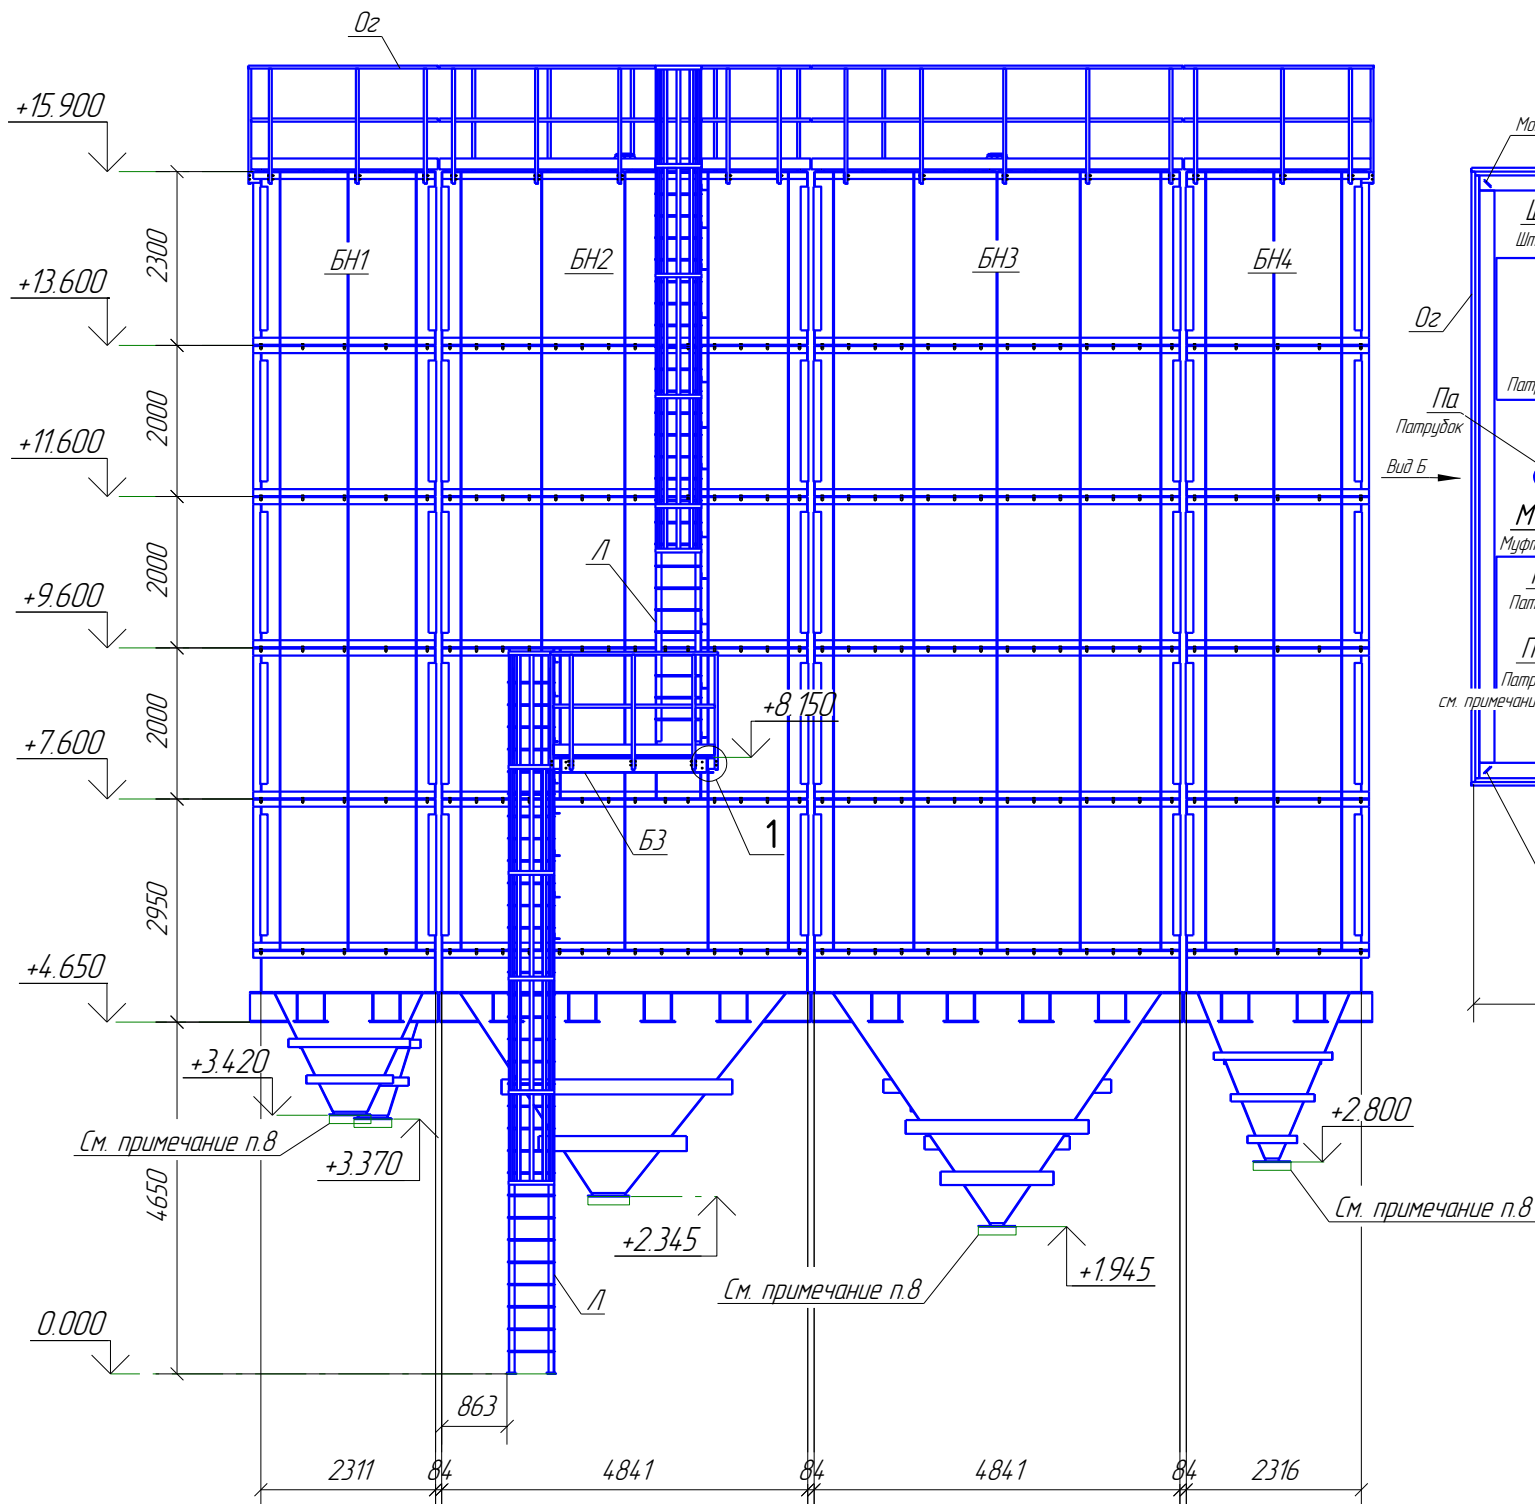


Бункеры БН1-БН4 (общий вид)

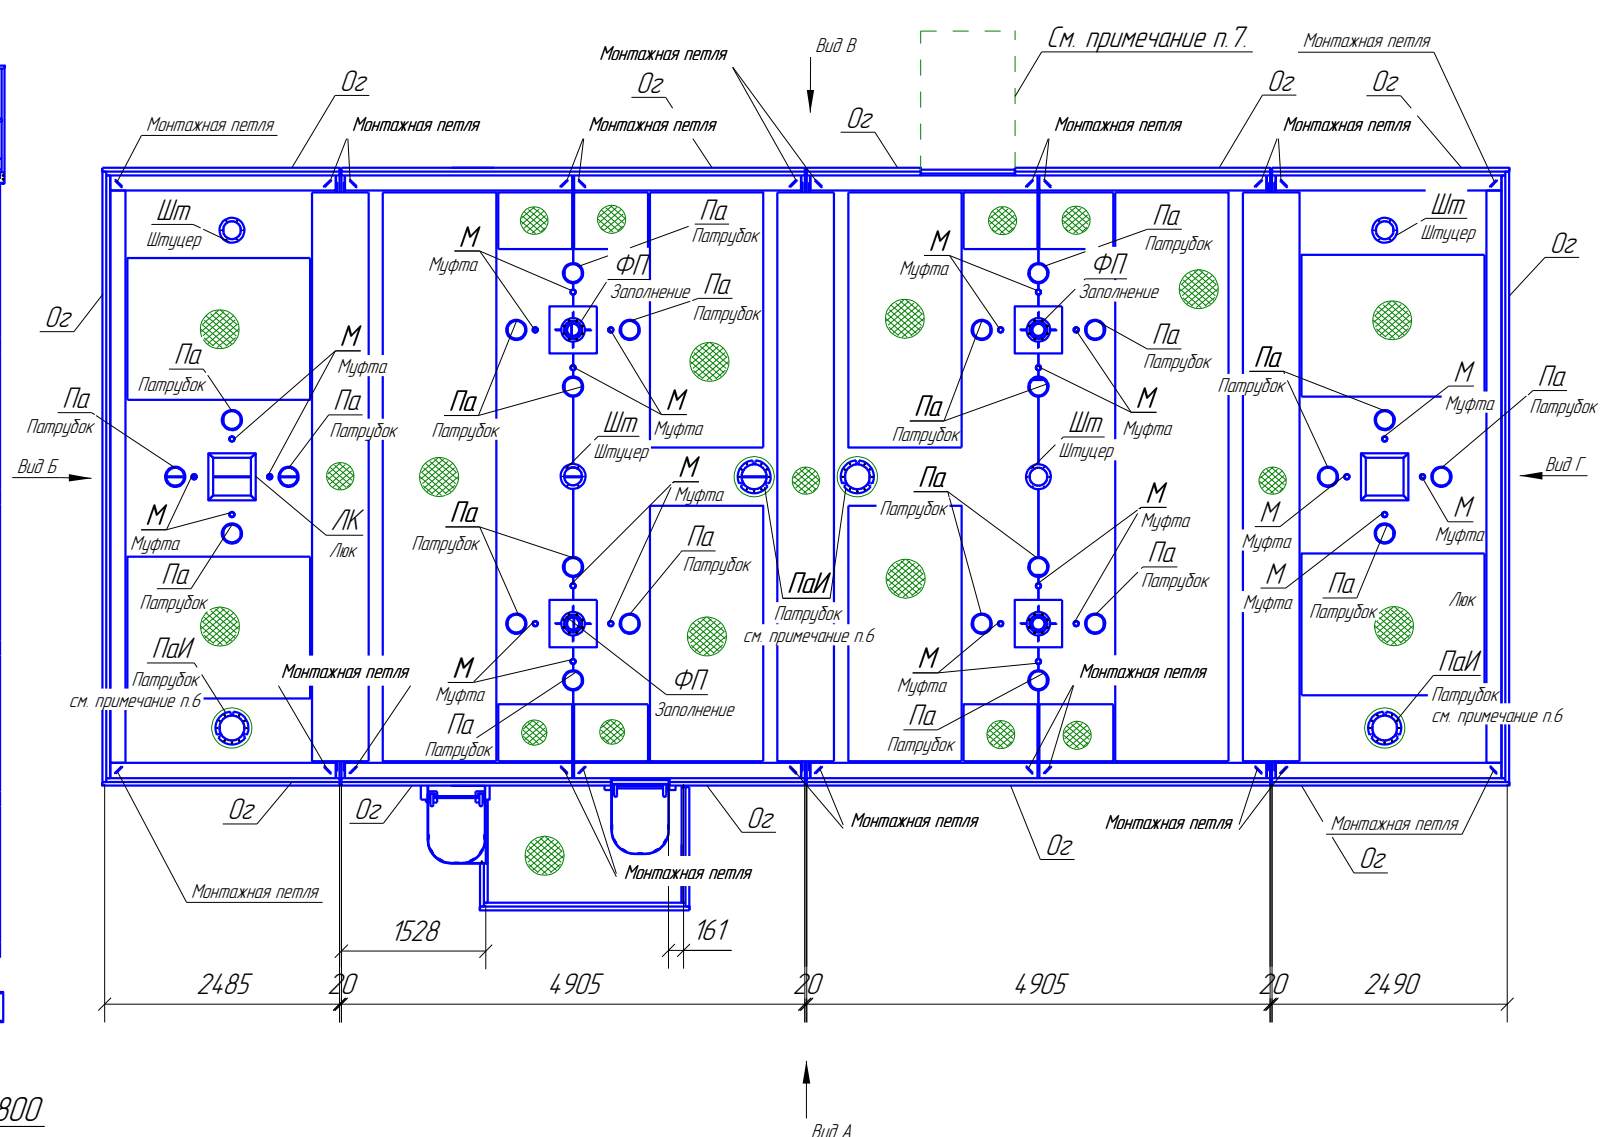

1. Общие данные см. л.1.
2. Техническую спецификацию стали см. л. 14.
3. Ведомость элементов см. л. 2, 3.
4. Работать совместно с листами 11, 13.
5. Шлифно-ножевые заточки заказываются отдельно (см. л.1 Общие данные, п.23).
6. Клапан избыточного давления КИДМ-150 по ТУ 3742-004-105214.21-2012 (4 шт.). Заказываются отдельно.
7. Этажерка для оборудования по регенерации и очистки песка, см. проект номер 13-24200 Kuttner, чертежи 24200-2-0102-00, 24200-2-0103-00, 24200-2-0106-00, 24200-2-0108-00, 24200-2-0111-00.
8. Шлифно-ножевой затвор. См. л.1 Общие данные, п. 23.

Узел 1

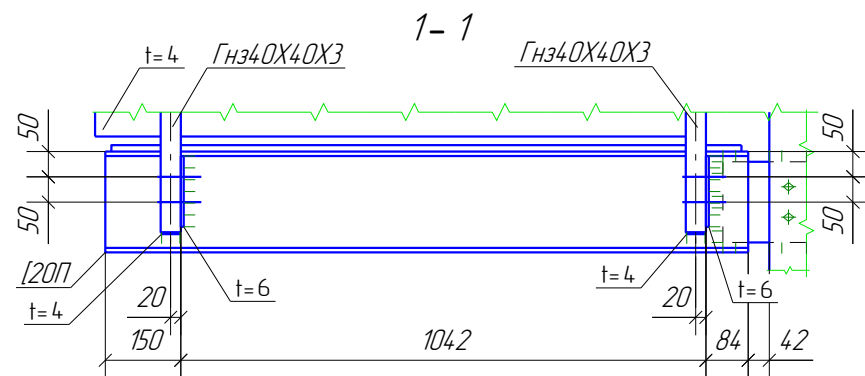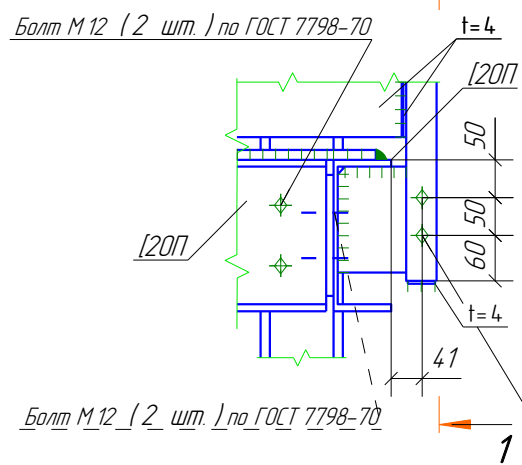

					208-КМ.				
					Техническое перевооружение формовочно-заливочного и выдвигного отделения цех г. Санкт-Петербург, Колпино				
Изм.	Кол.уч.	Лист	№ док.	Подп.	Дата				
						Бункер для свежего песка	Стадия Р	Лист 12	Листов 19
						Бункеры БН1-БН4. Вид А. Узлы	Разработка КМ, КМД, КЖ, ППР, АР Одобрение и внедрение Tekla Structures Изготовление и монтаж конструкций Torengineer.ru 8 (495) 215-07-79		
Гл. констр.	Бакулин				27.06.14				
Проверил	Саколов				27.06.14				
Разработал	Бакулин				27.06.14				
Утвердил	Трастьян				27.06.14				
Н.Контроль	Пережогин				27.06.14				