


Схема расположения элементов ниже отл. +12,655

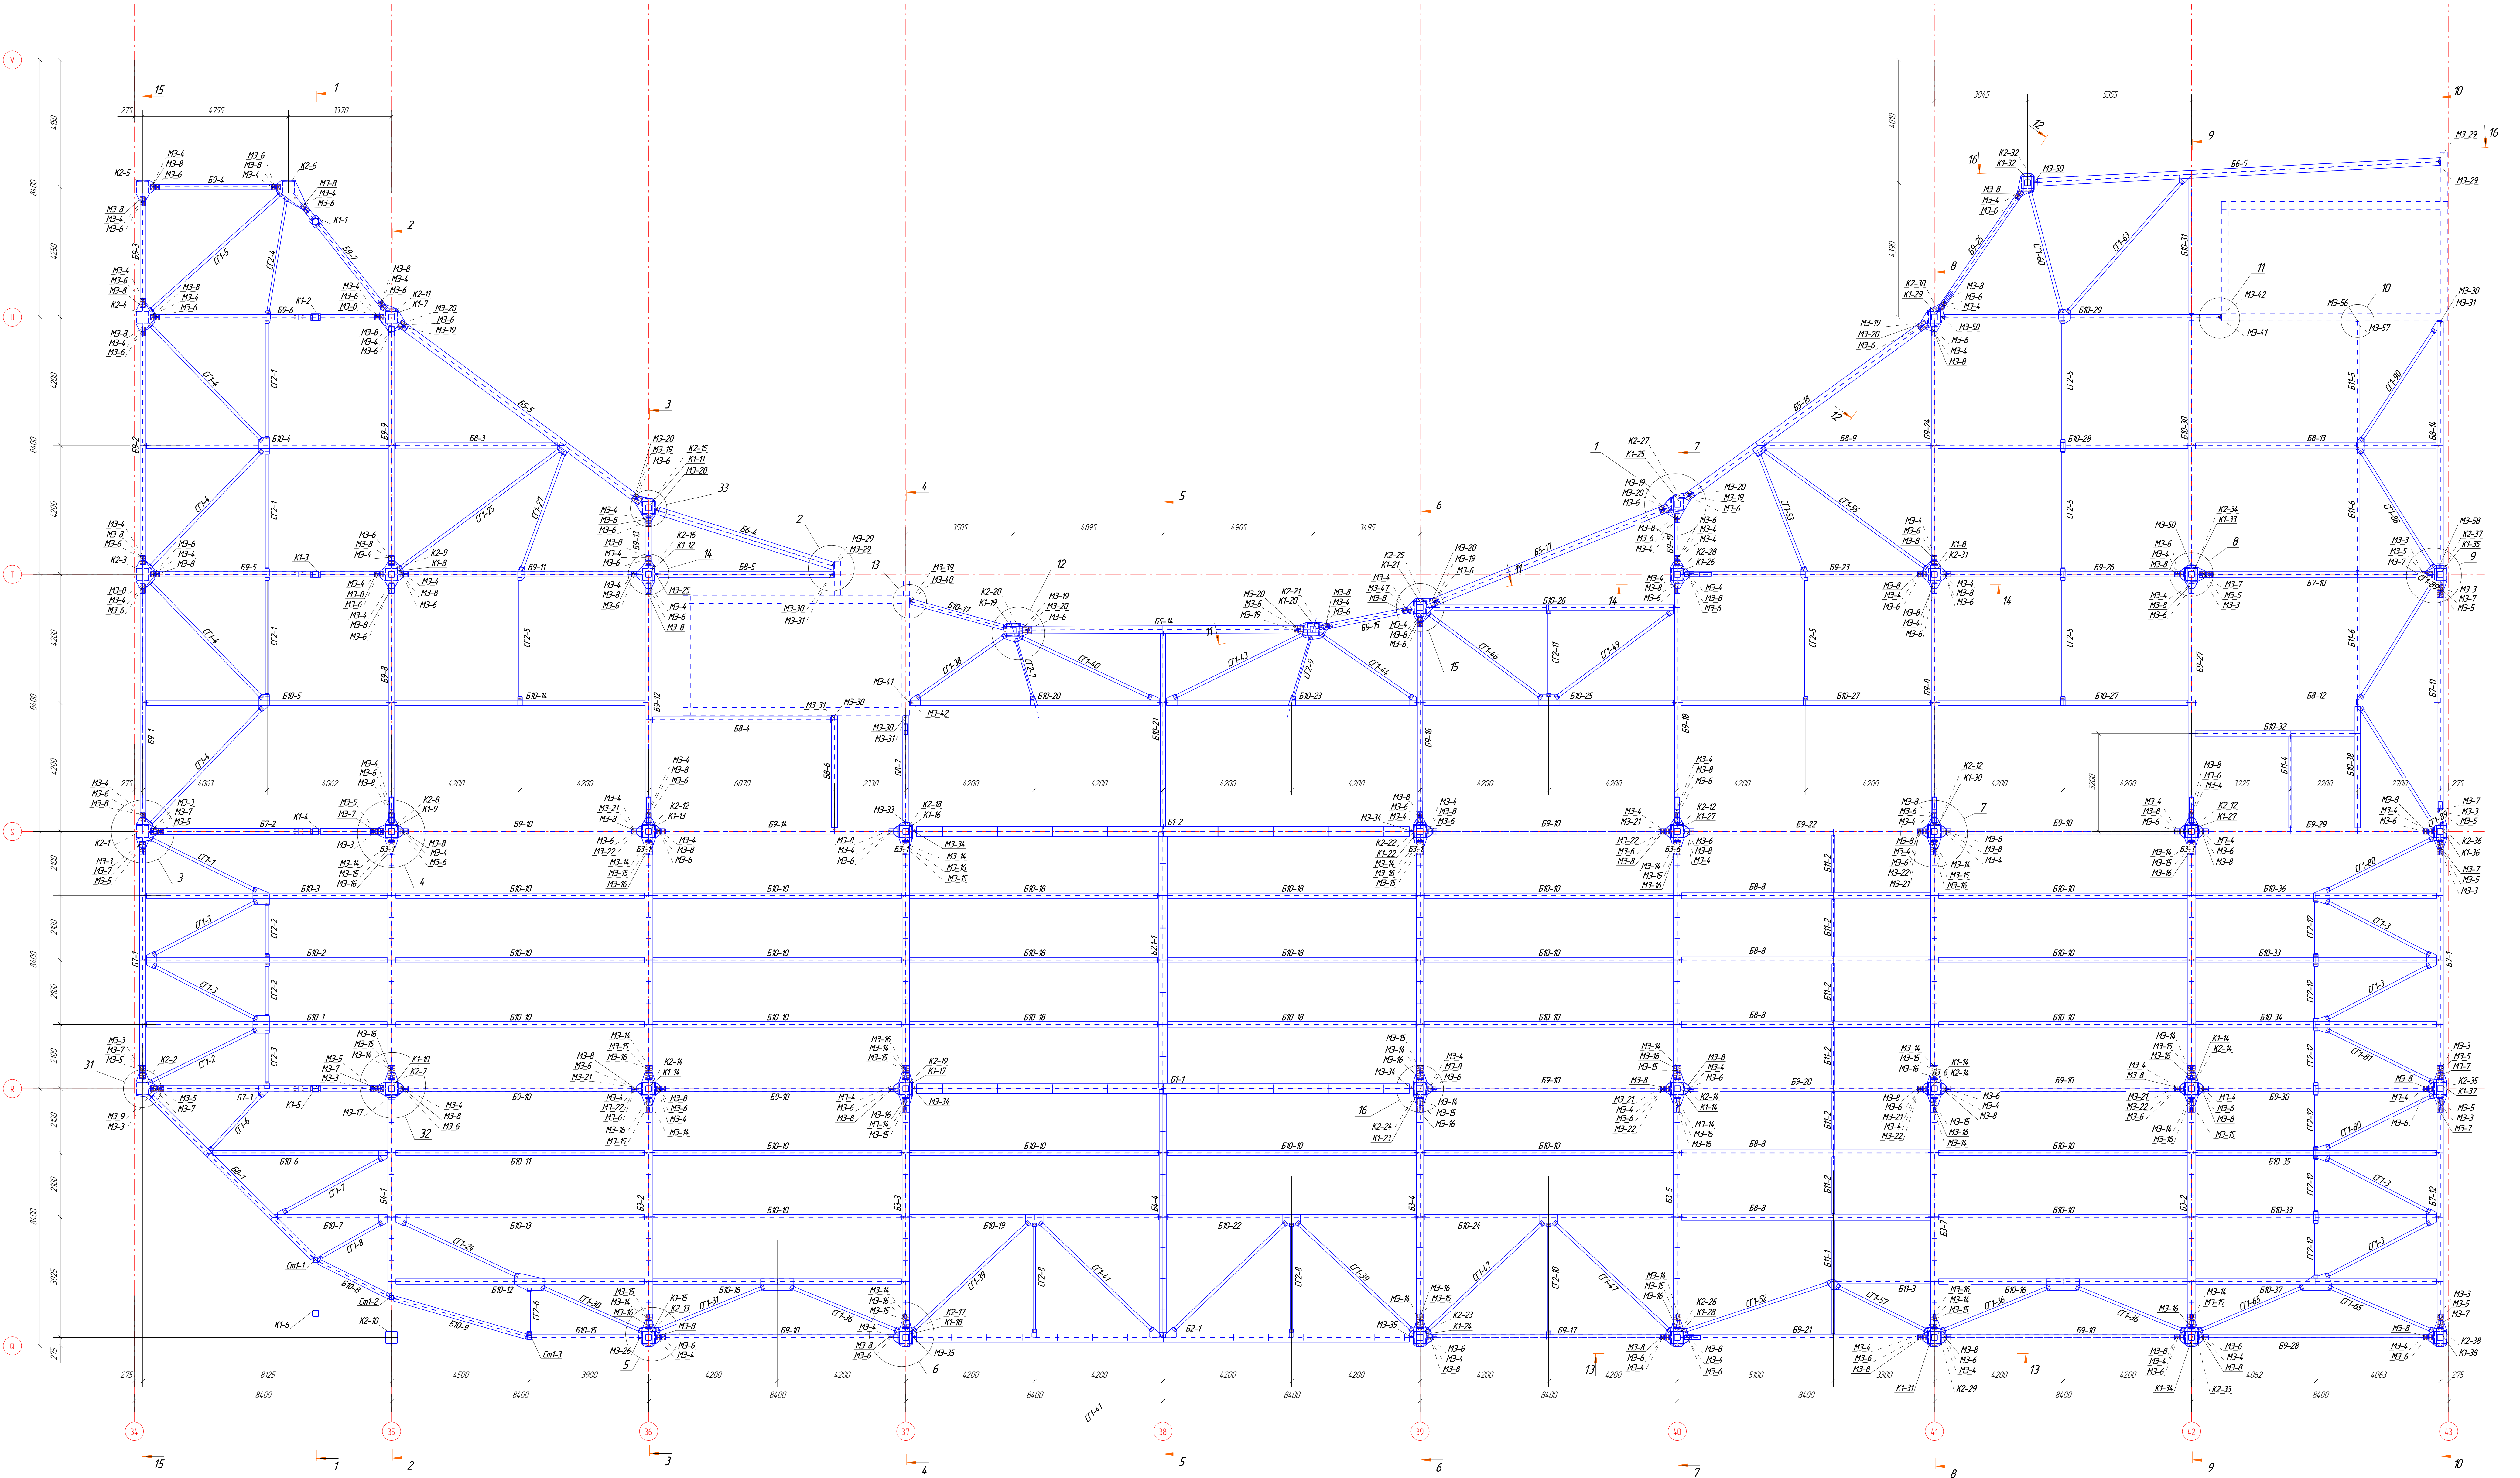

			Заказ 163/15-КМД		
Городской проектный институт "Академстрой-2017"					
Корпус 10					
			Смета разработана в соответствии с		
			от 01.01.2017		
Имя	Инициалы	Лист	Масштаб	Подпись	Дата
		Р	4		4.78
Главный архитектор	Проектировщик	Специалист	Конструктор	Инженер	Строитель