


Фахверк ось Д

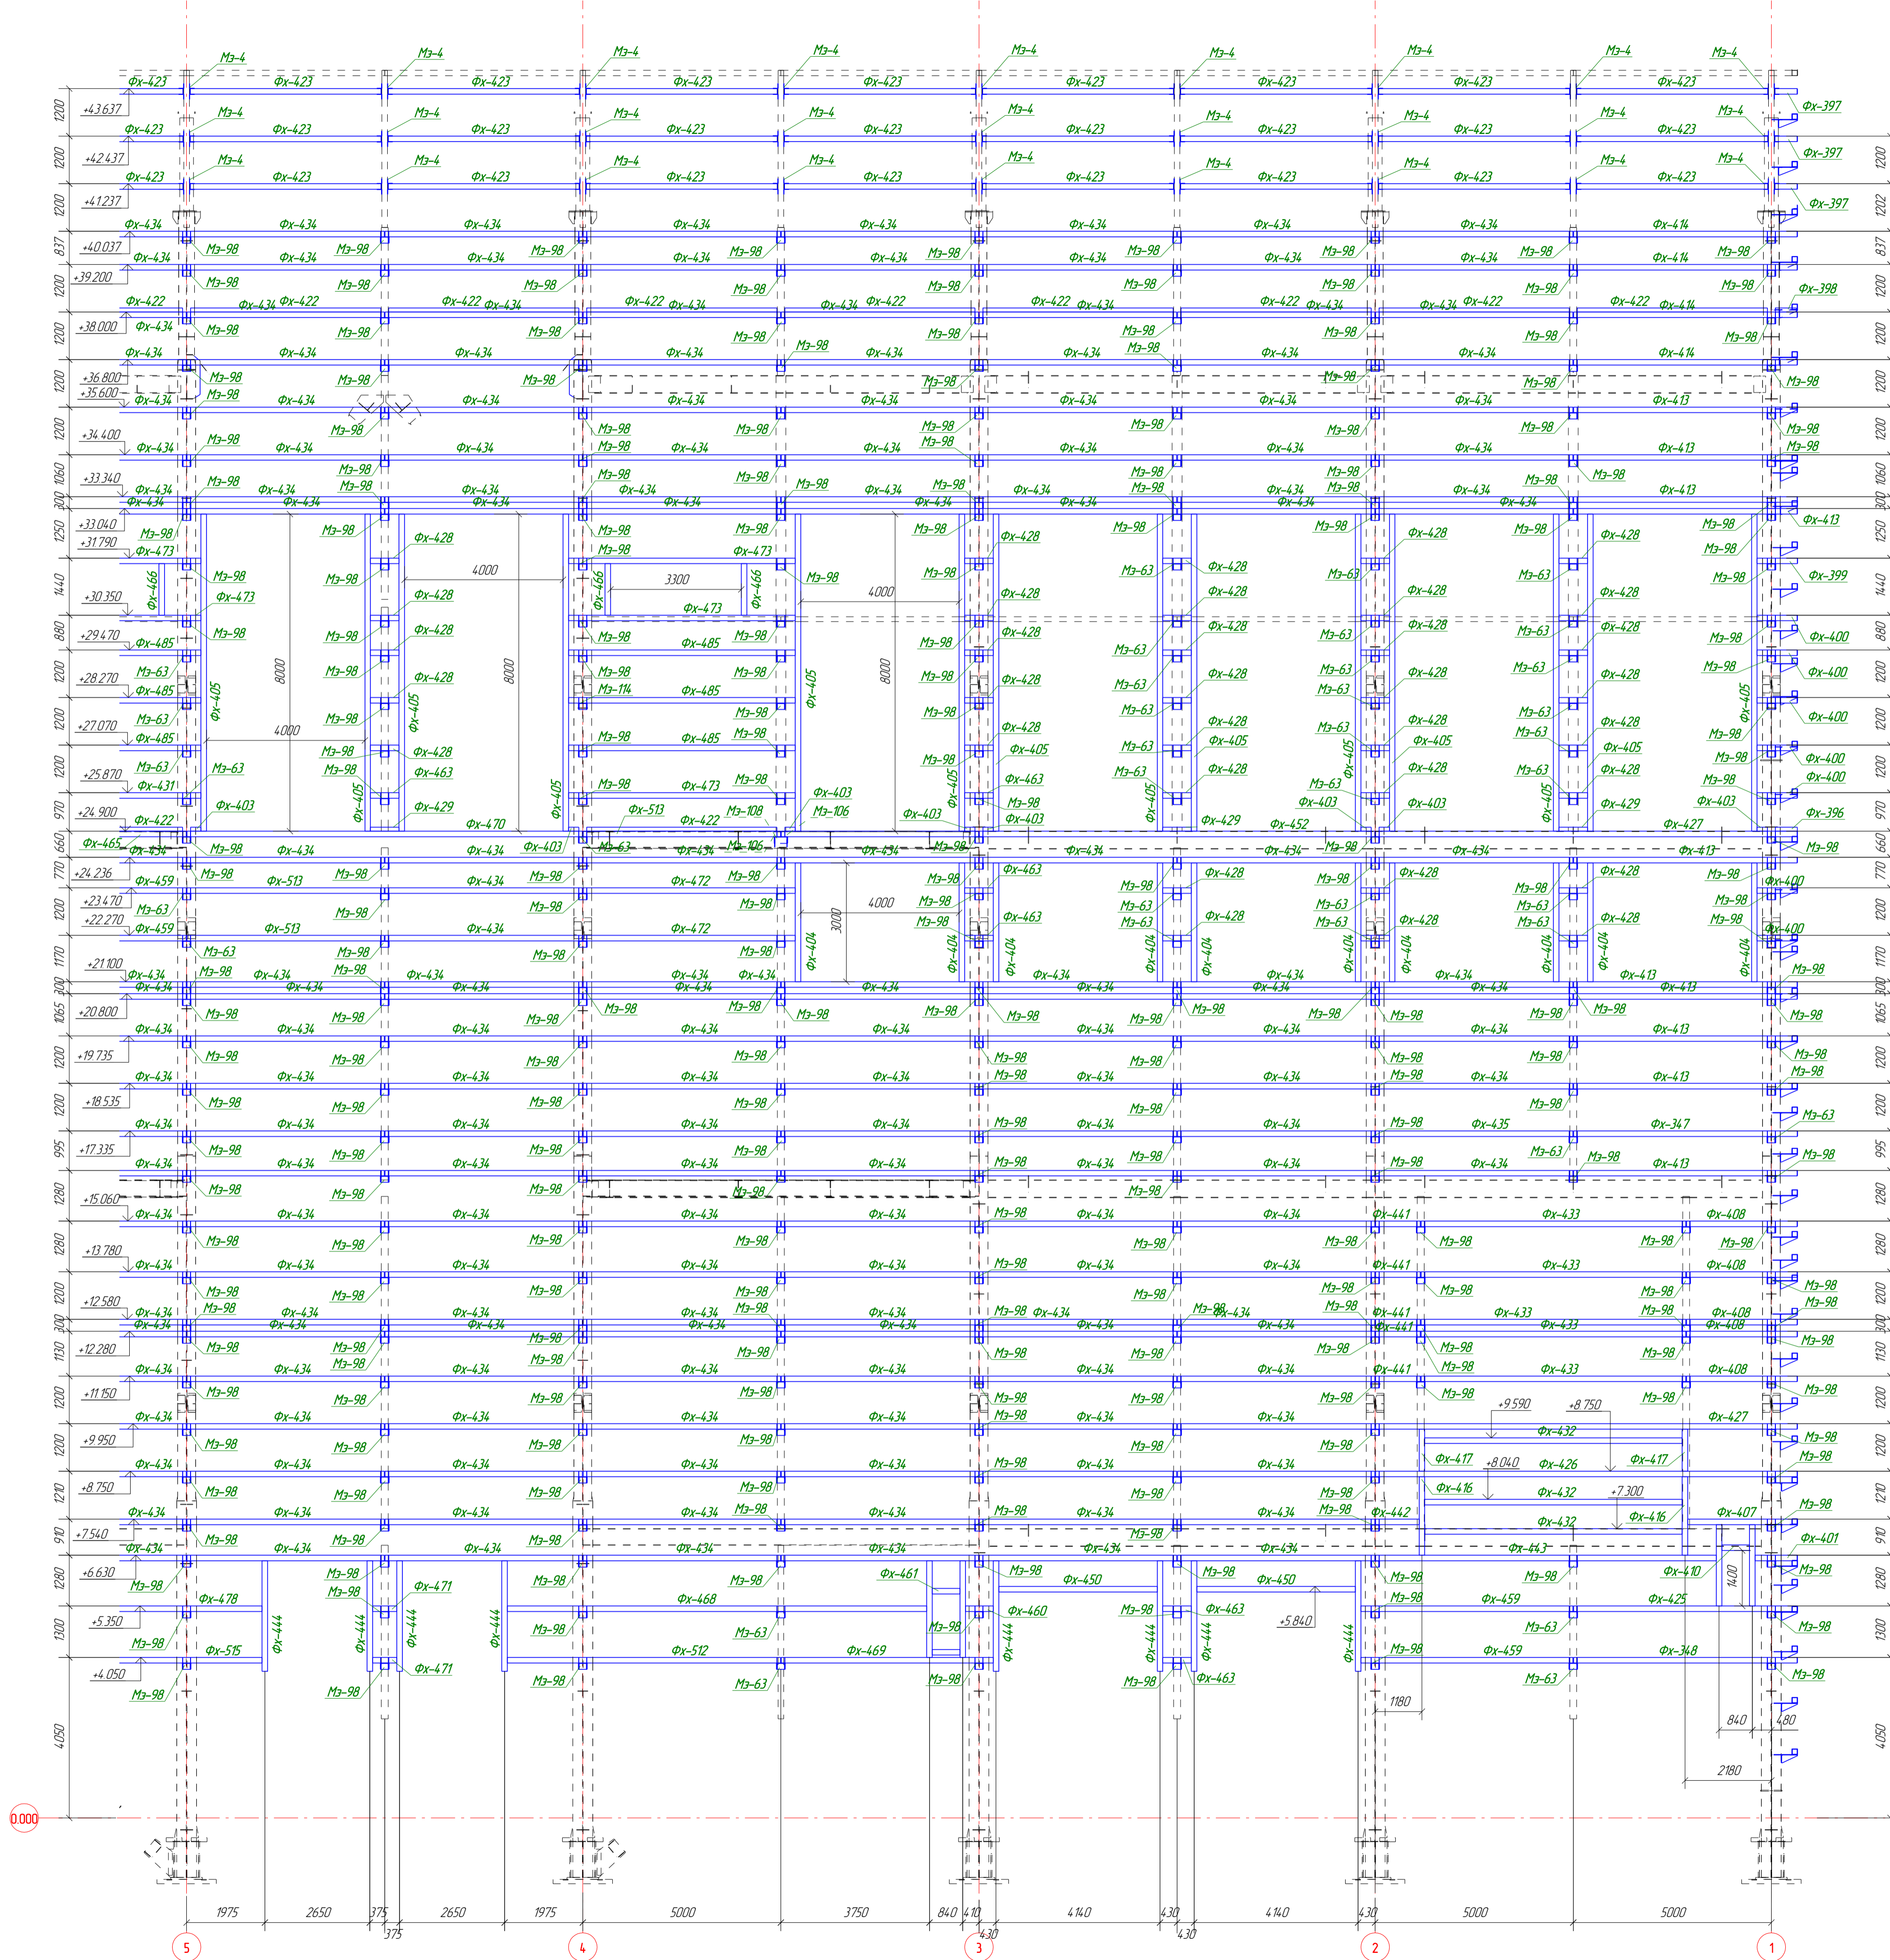

					569-1-КМД			
					Строительство Сахалинской ГРЭС-2. Основной производственный комплекс.			
					Главный корпус. Конструкции фахверка Фахверк по оси Д, оси 5-1			
Изм.	Колуч.	Лист	№Р/ж	Подп.	Дата	Стая	Лист	Листов
Г.Канкстр	Т.Савельев	9				Р	9	10
Проверил	С.Савельев							
Разработал	Л.Первокин							
Утвердил	С.Савельев							
Н.Контроль	Т.Гаран							