


Схема фахверка ось 9

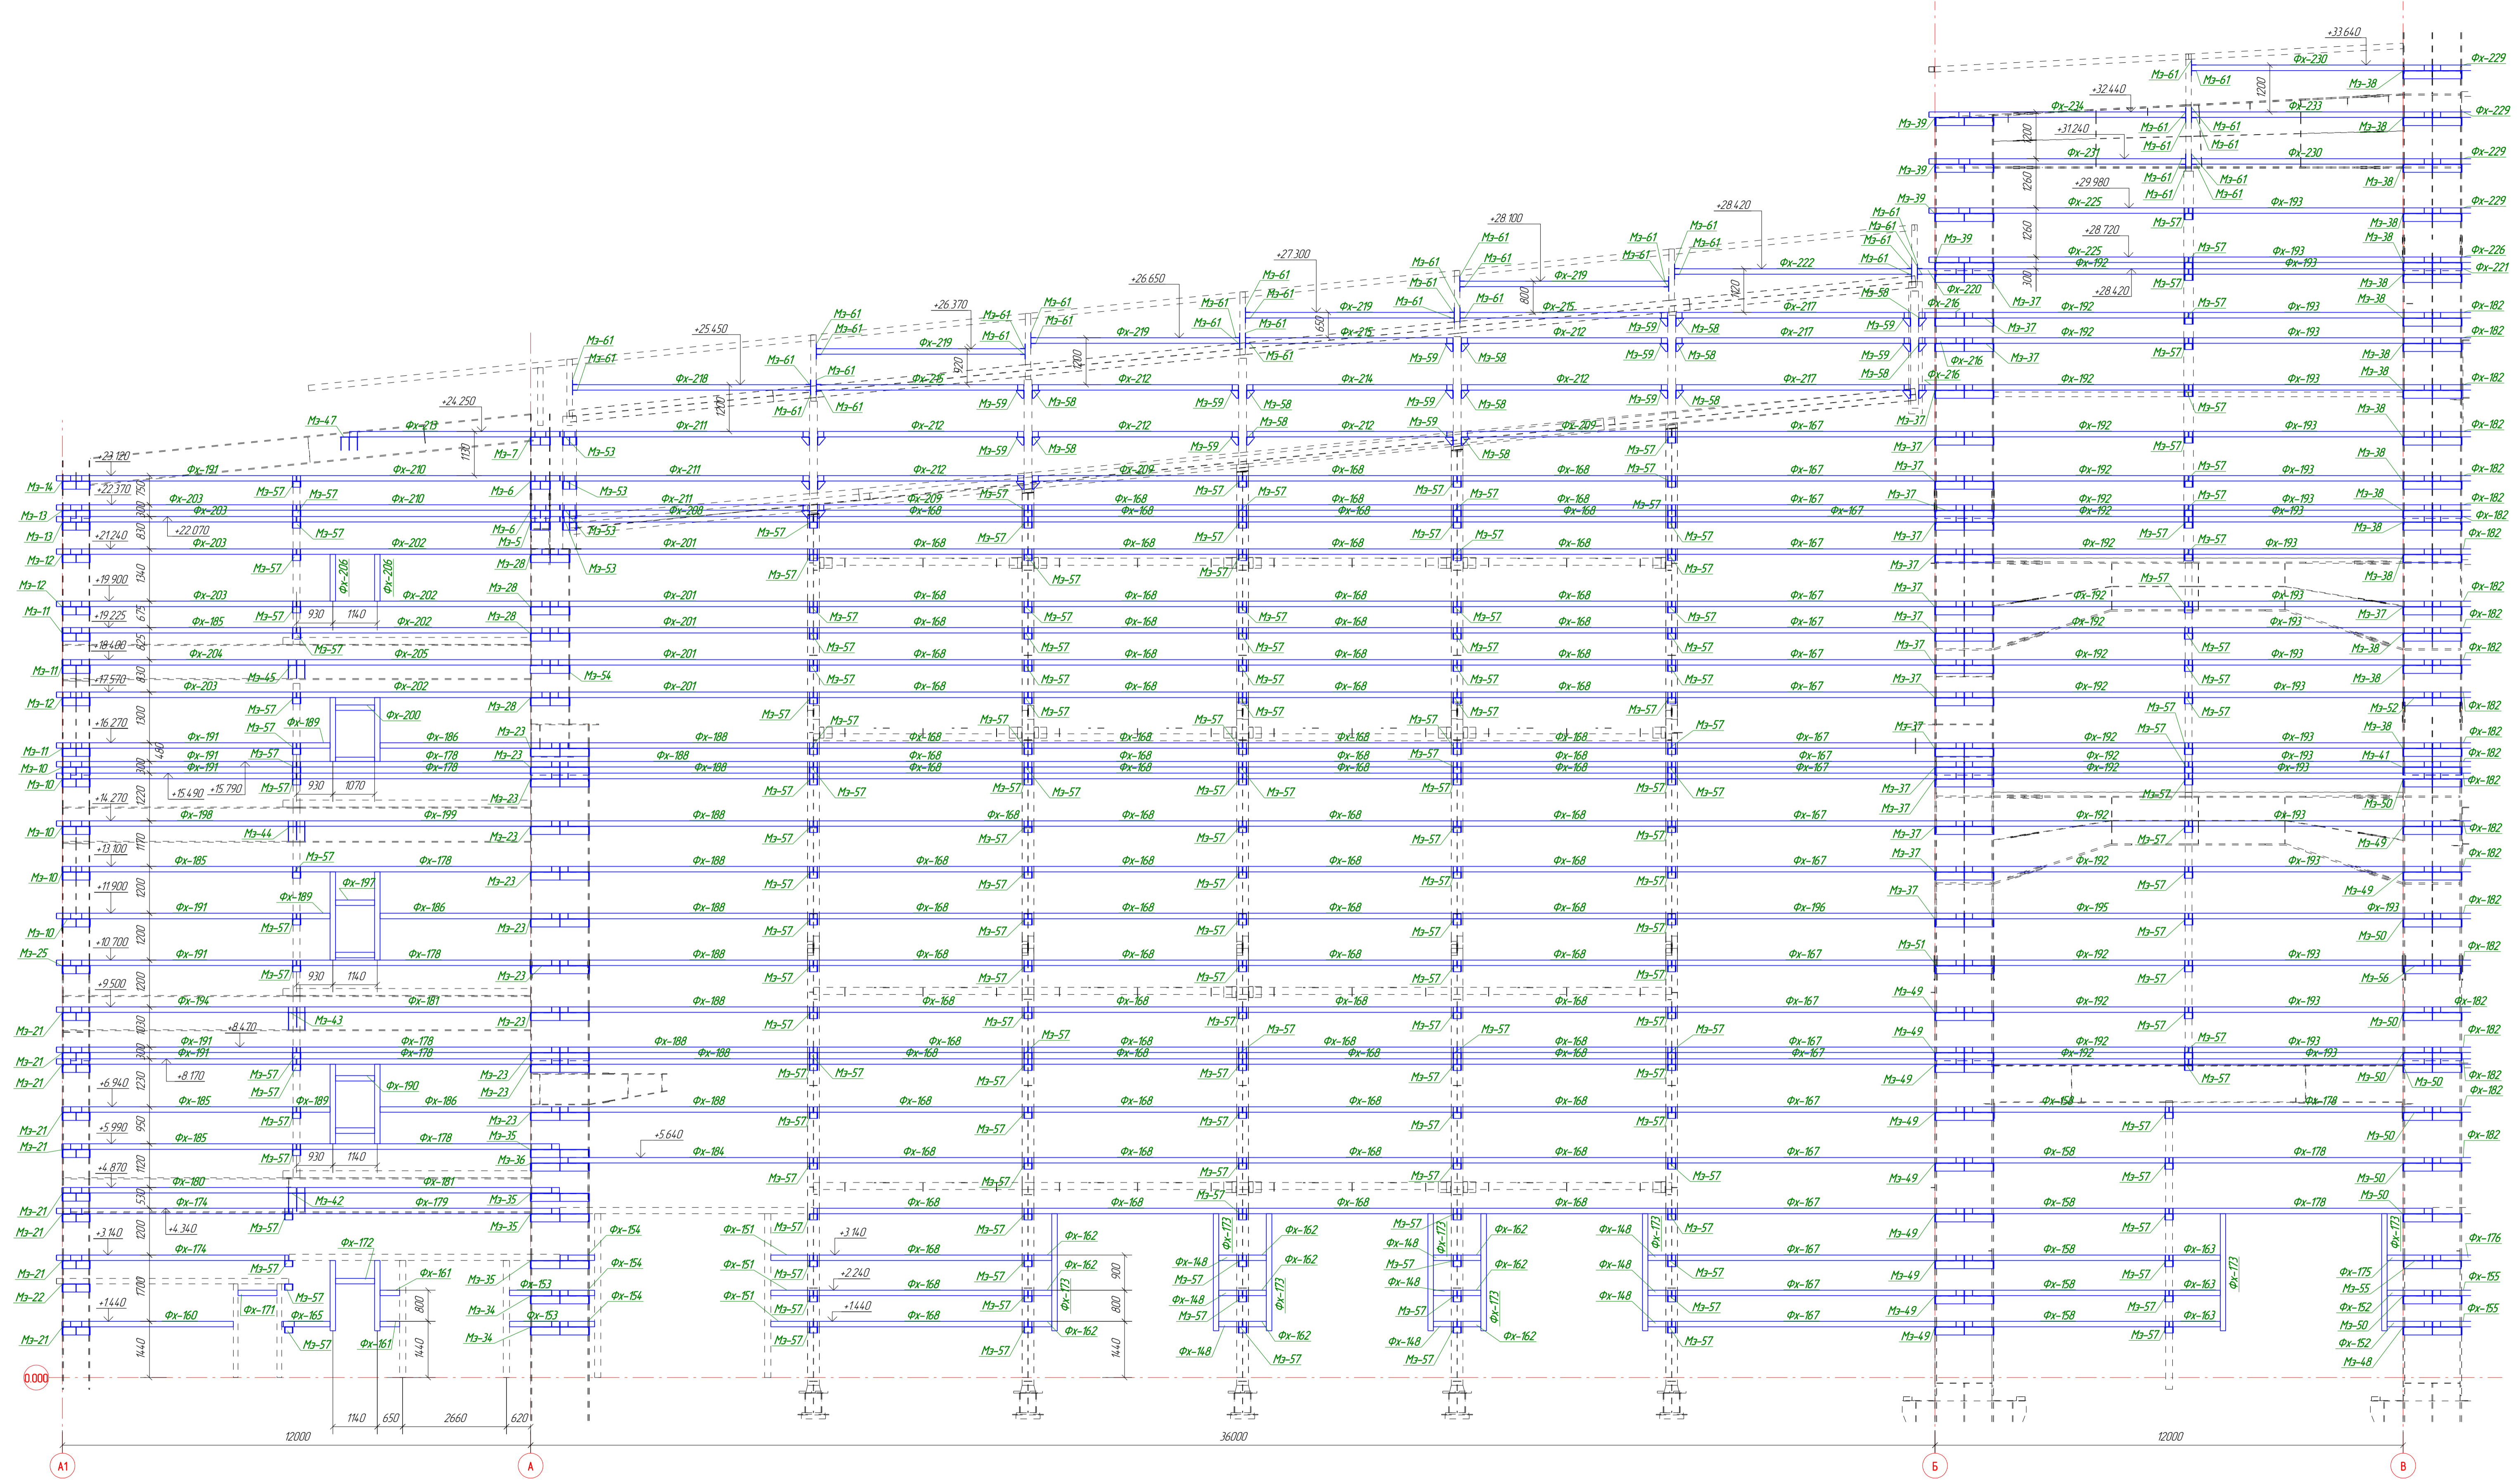

					569-1-КМД				
					<i>Строительство Сахалинской ГРЭС-2 Основной производственный комплекс</i>				
Изм	Колуч	Лист	№Ранж	Подп	Дата	<p>Главный корпус. Конструкции фахверка</p> <p>Фахверк по оси 9, А-В</p>			
Г.Констр	Г.Арх	Лист	№Ранж	Подп	Дата			Строя	Лист
Разработ	Разработ	Лист	№Ранж	Подп	Дата			Р	3
Утвердил	Утвердил	Лист	№Ранж	Подп	Дата				10