

Схема расположения элементов факверка на отм.+0.400

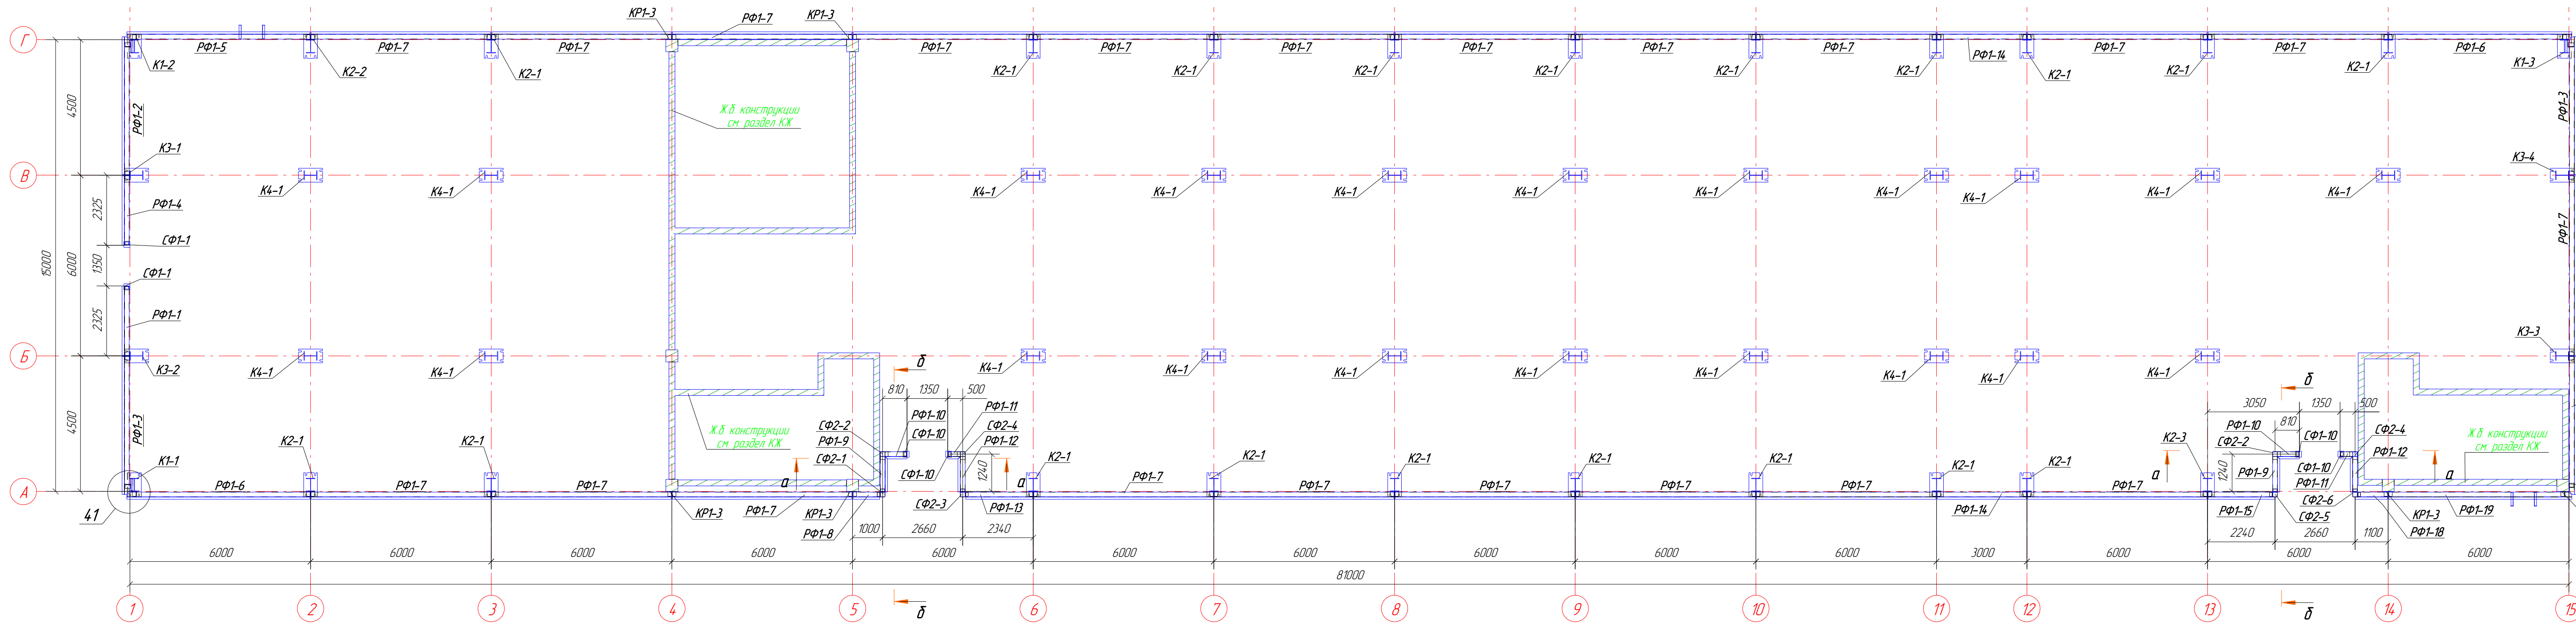


Схема расположения факверка по оси А

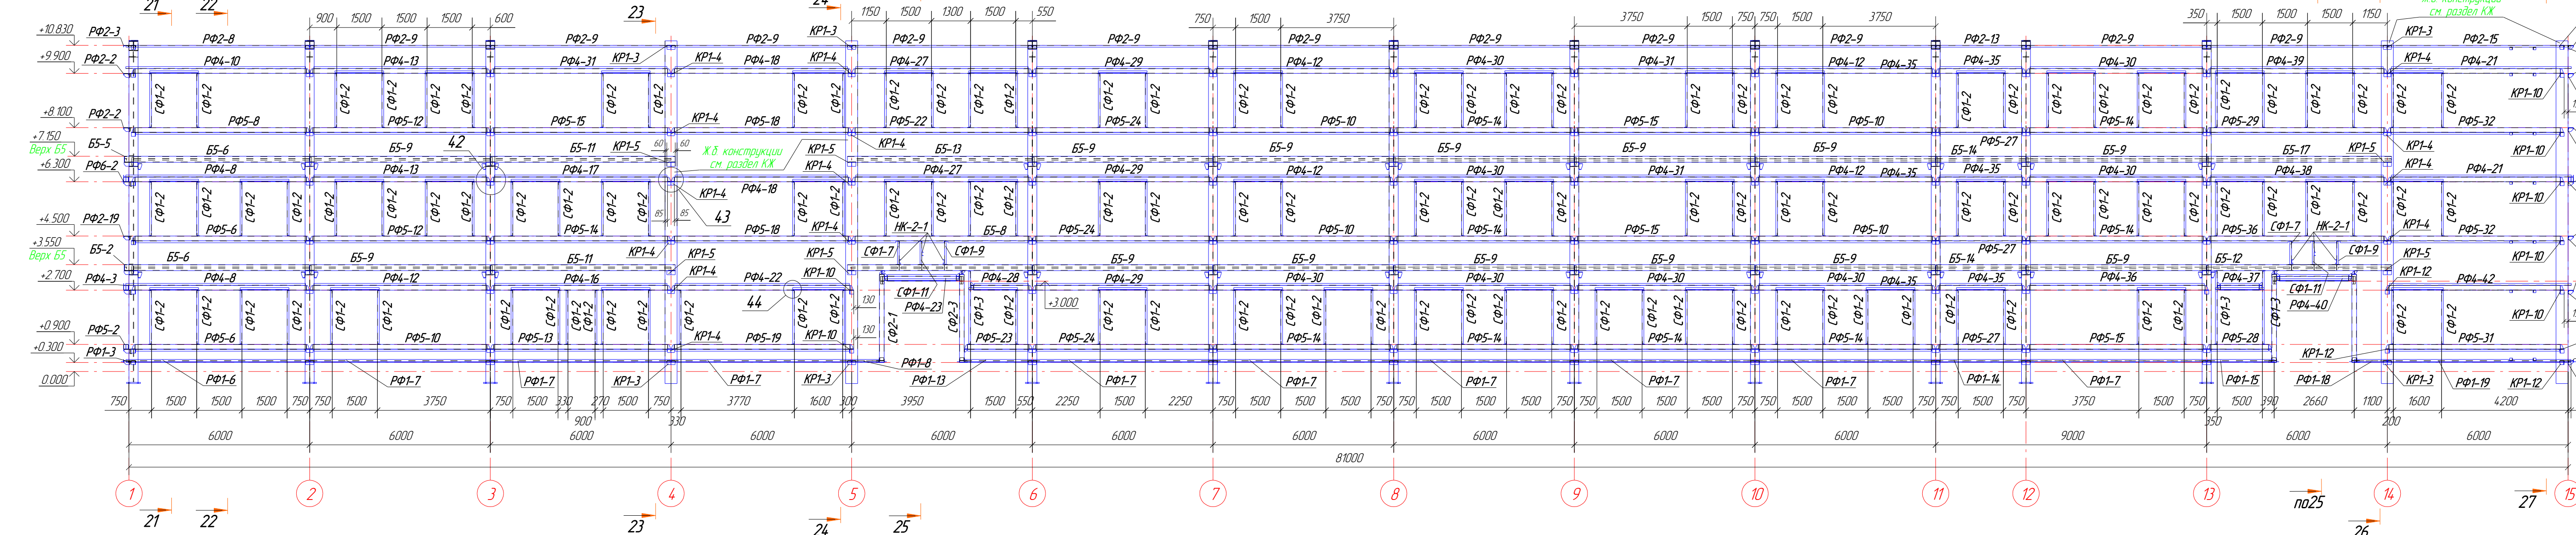


Схема расположения факверка по оси Г

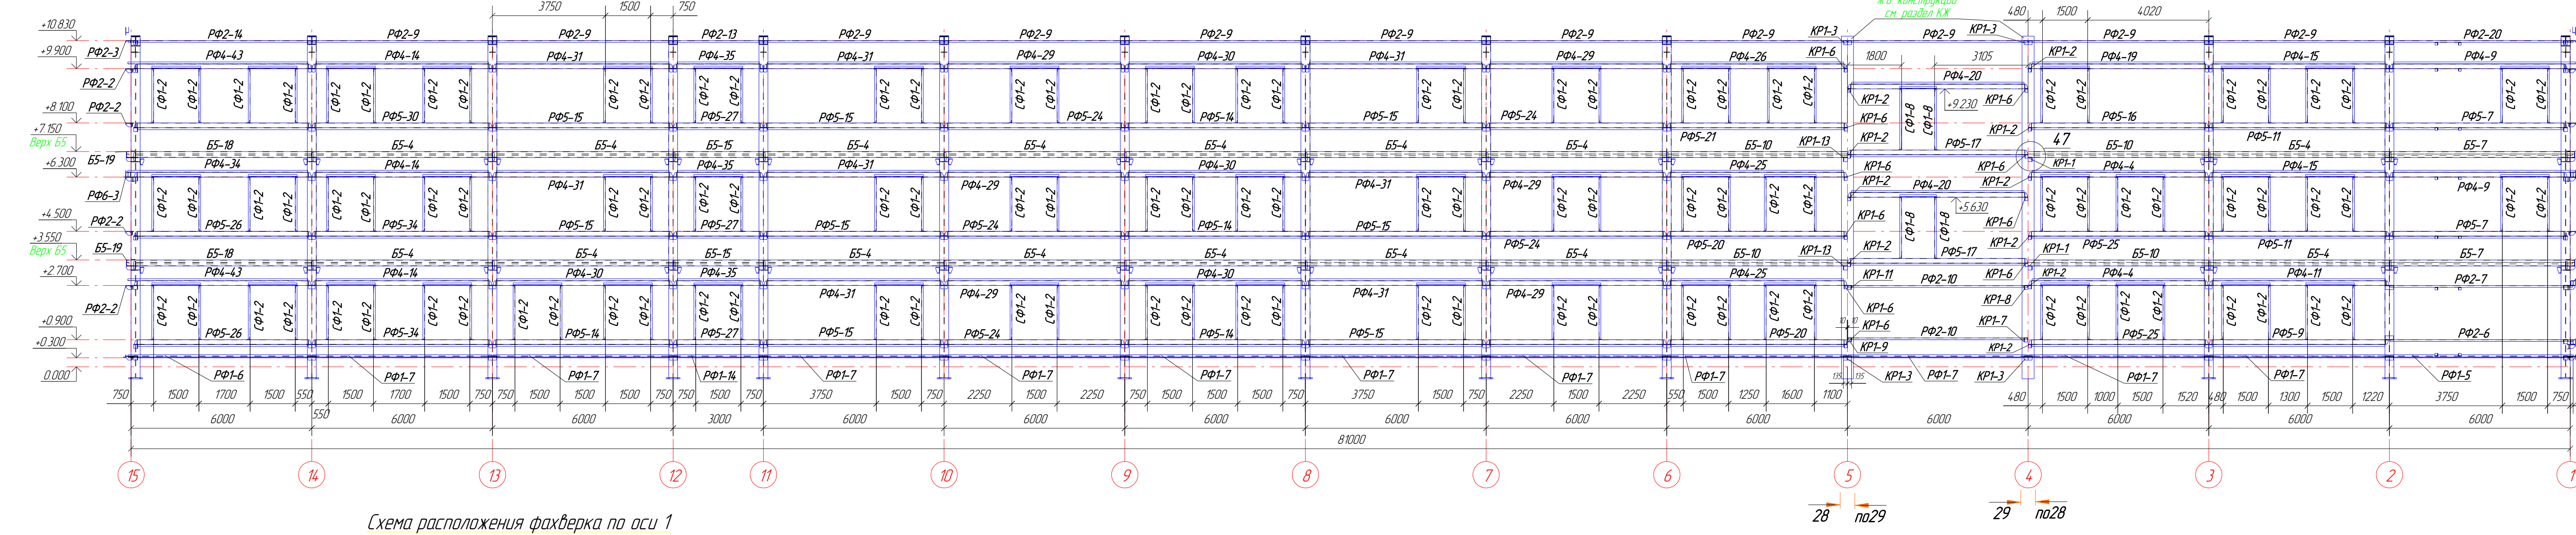


Схема расположения факверка по оси 1







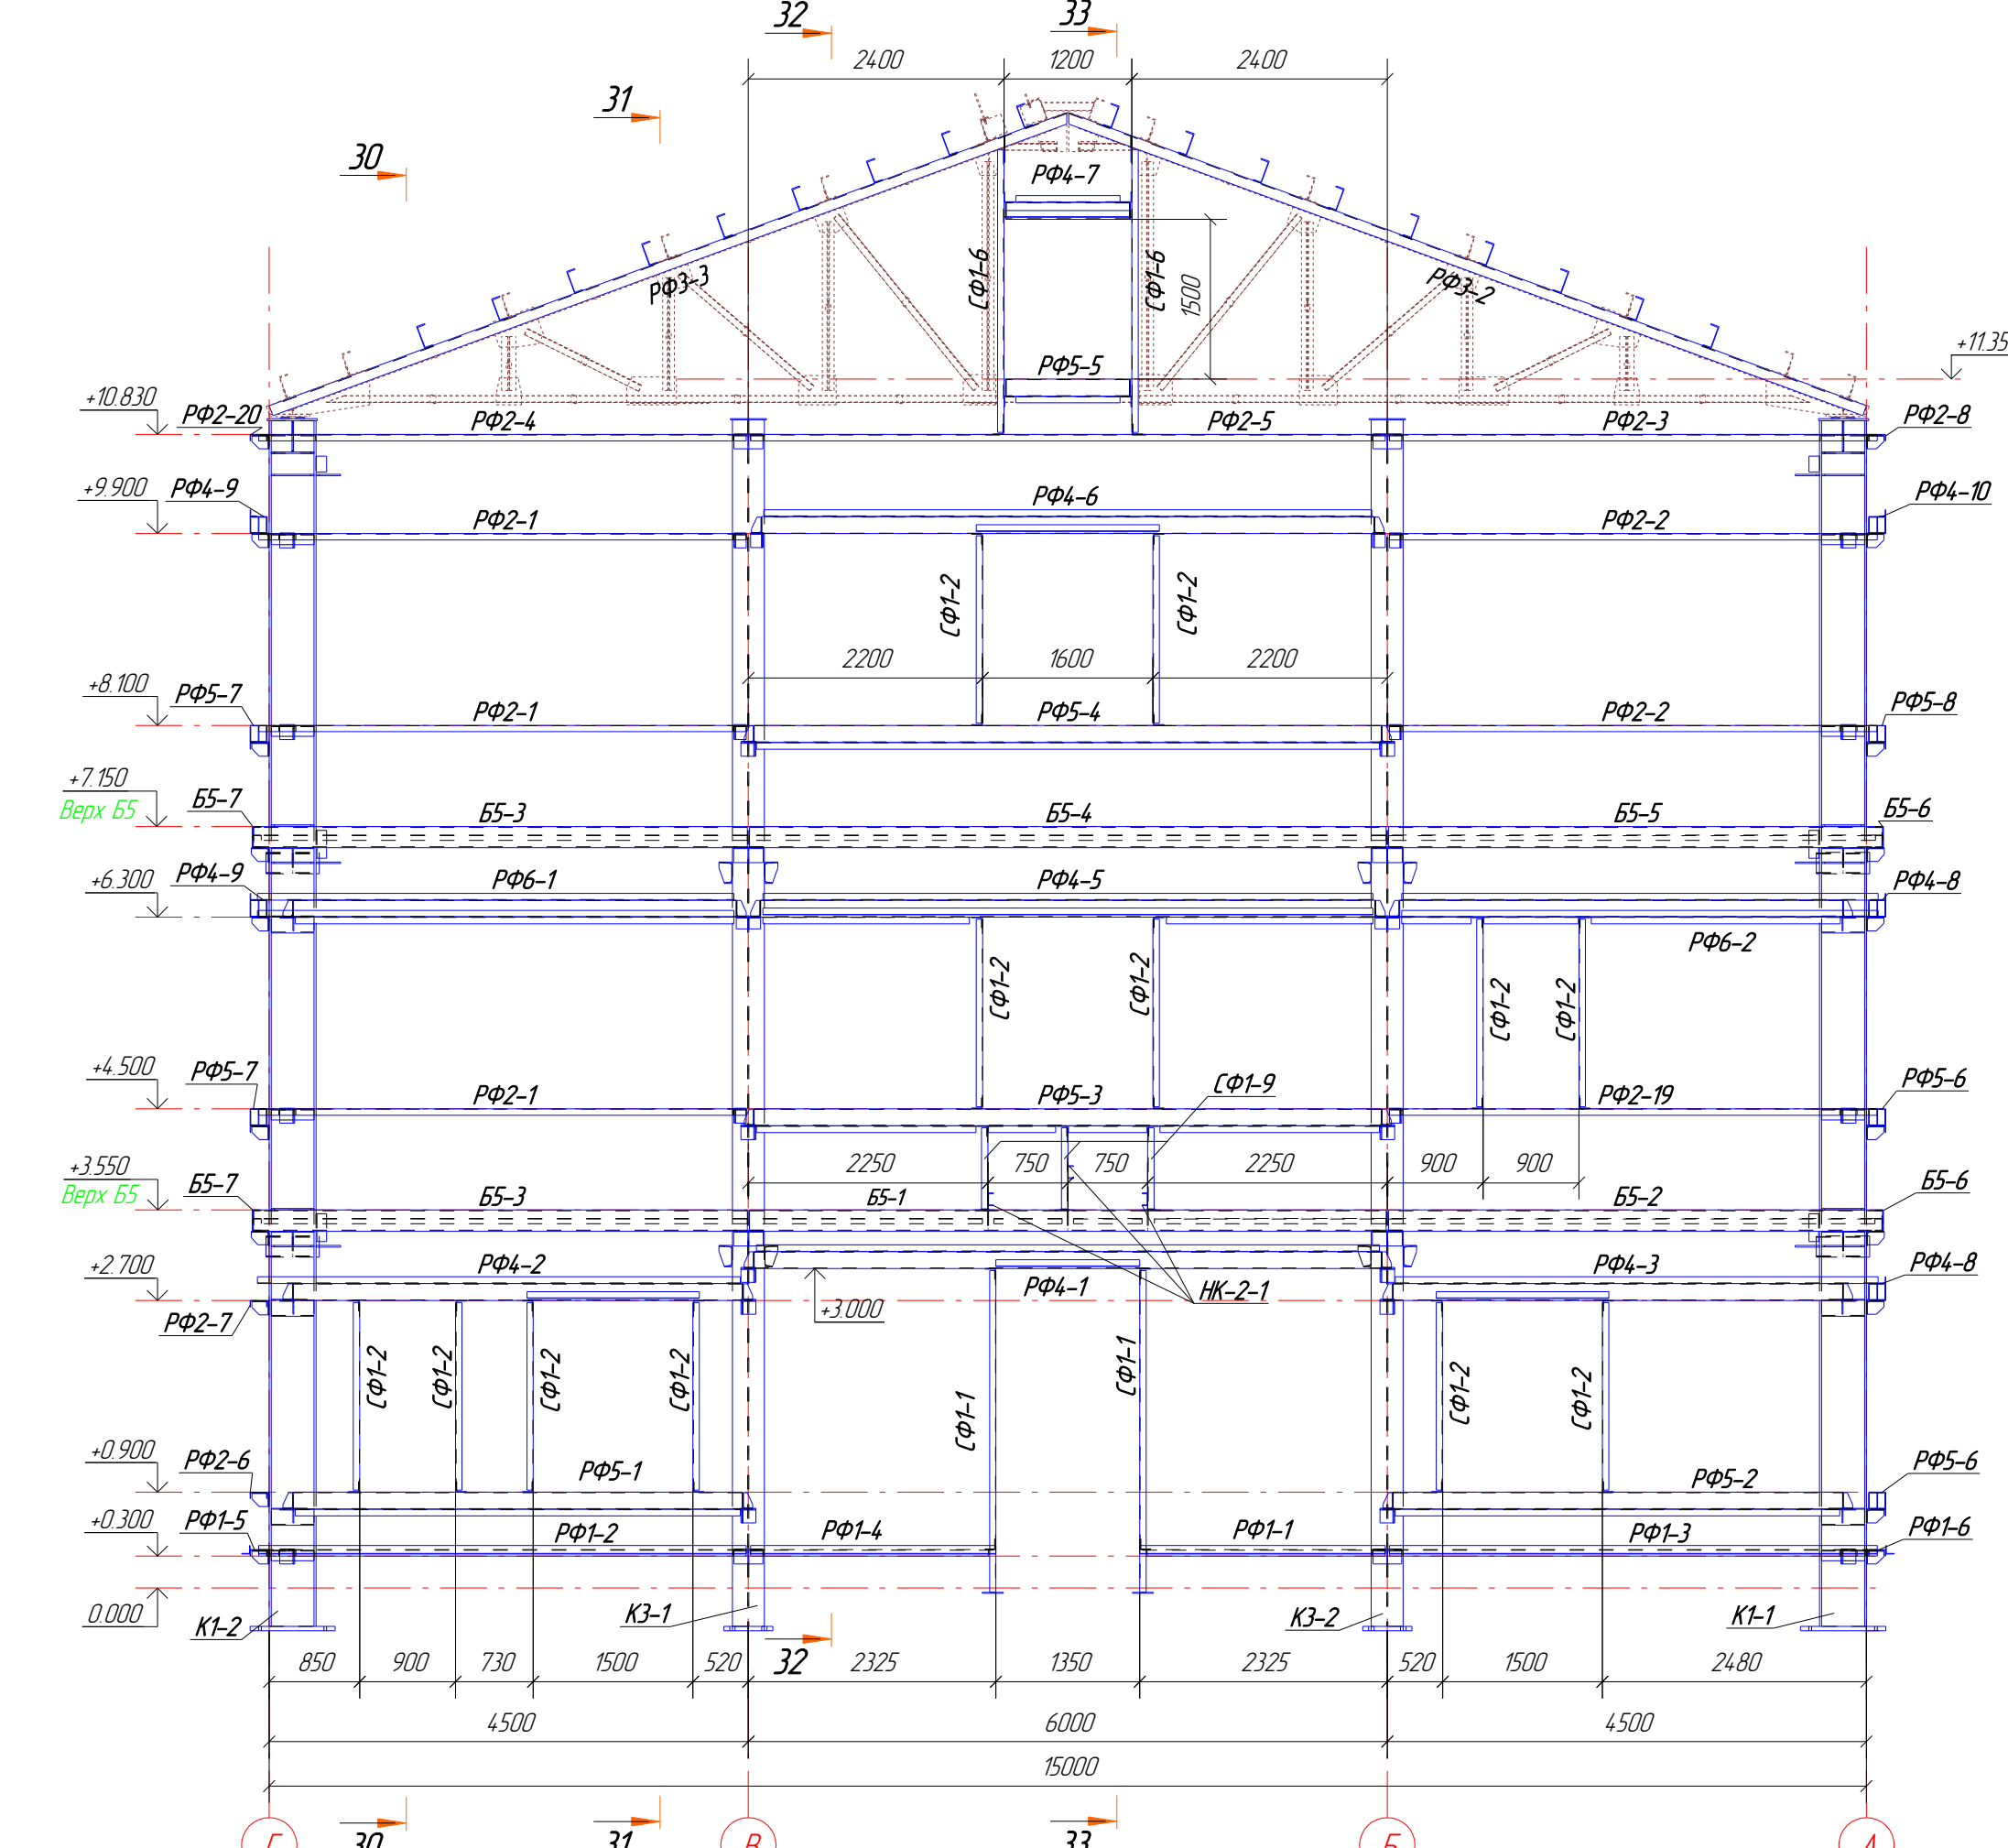


Схема расположения факверка по оси 15

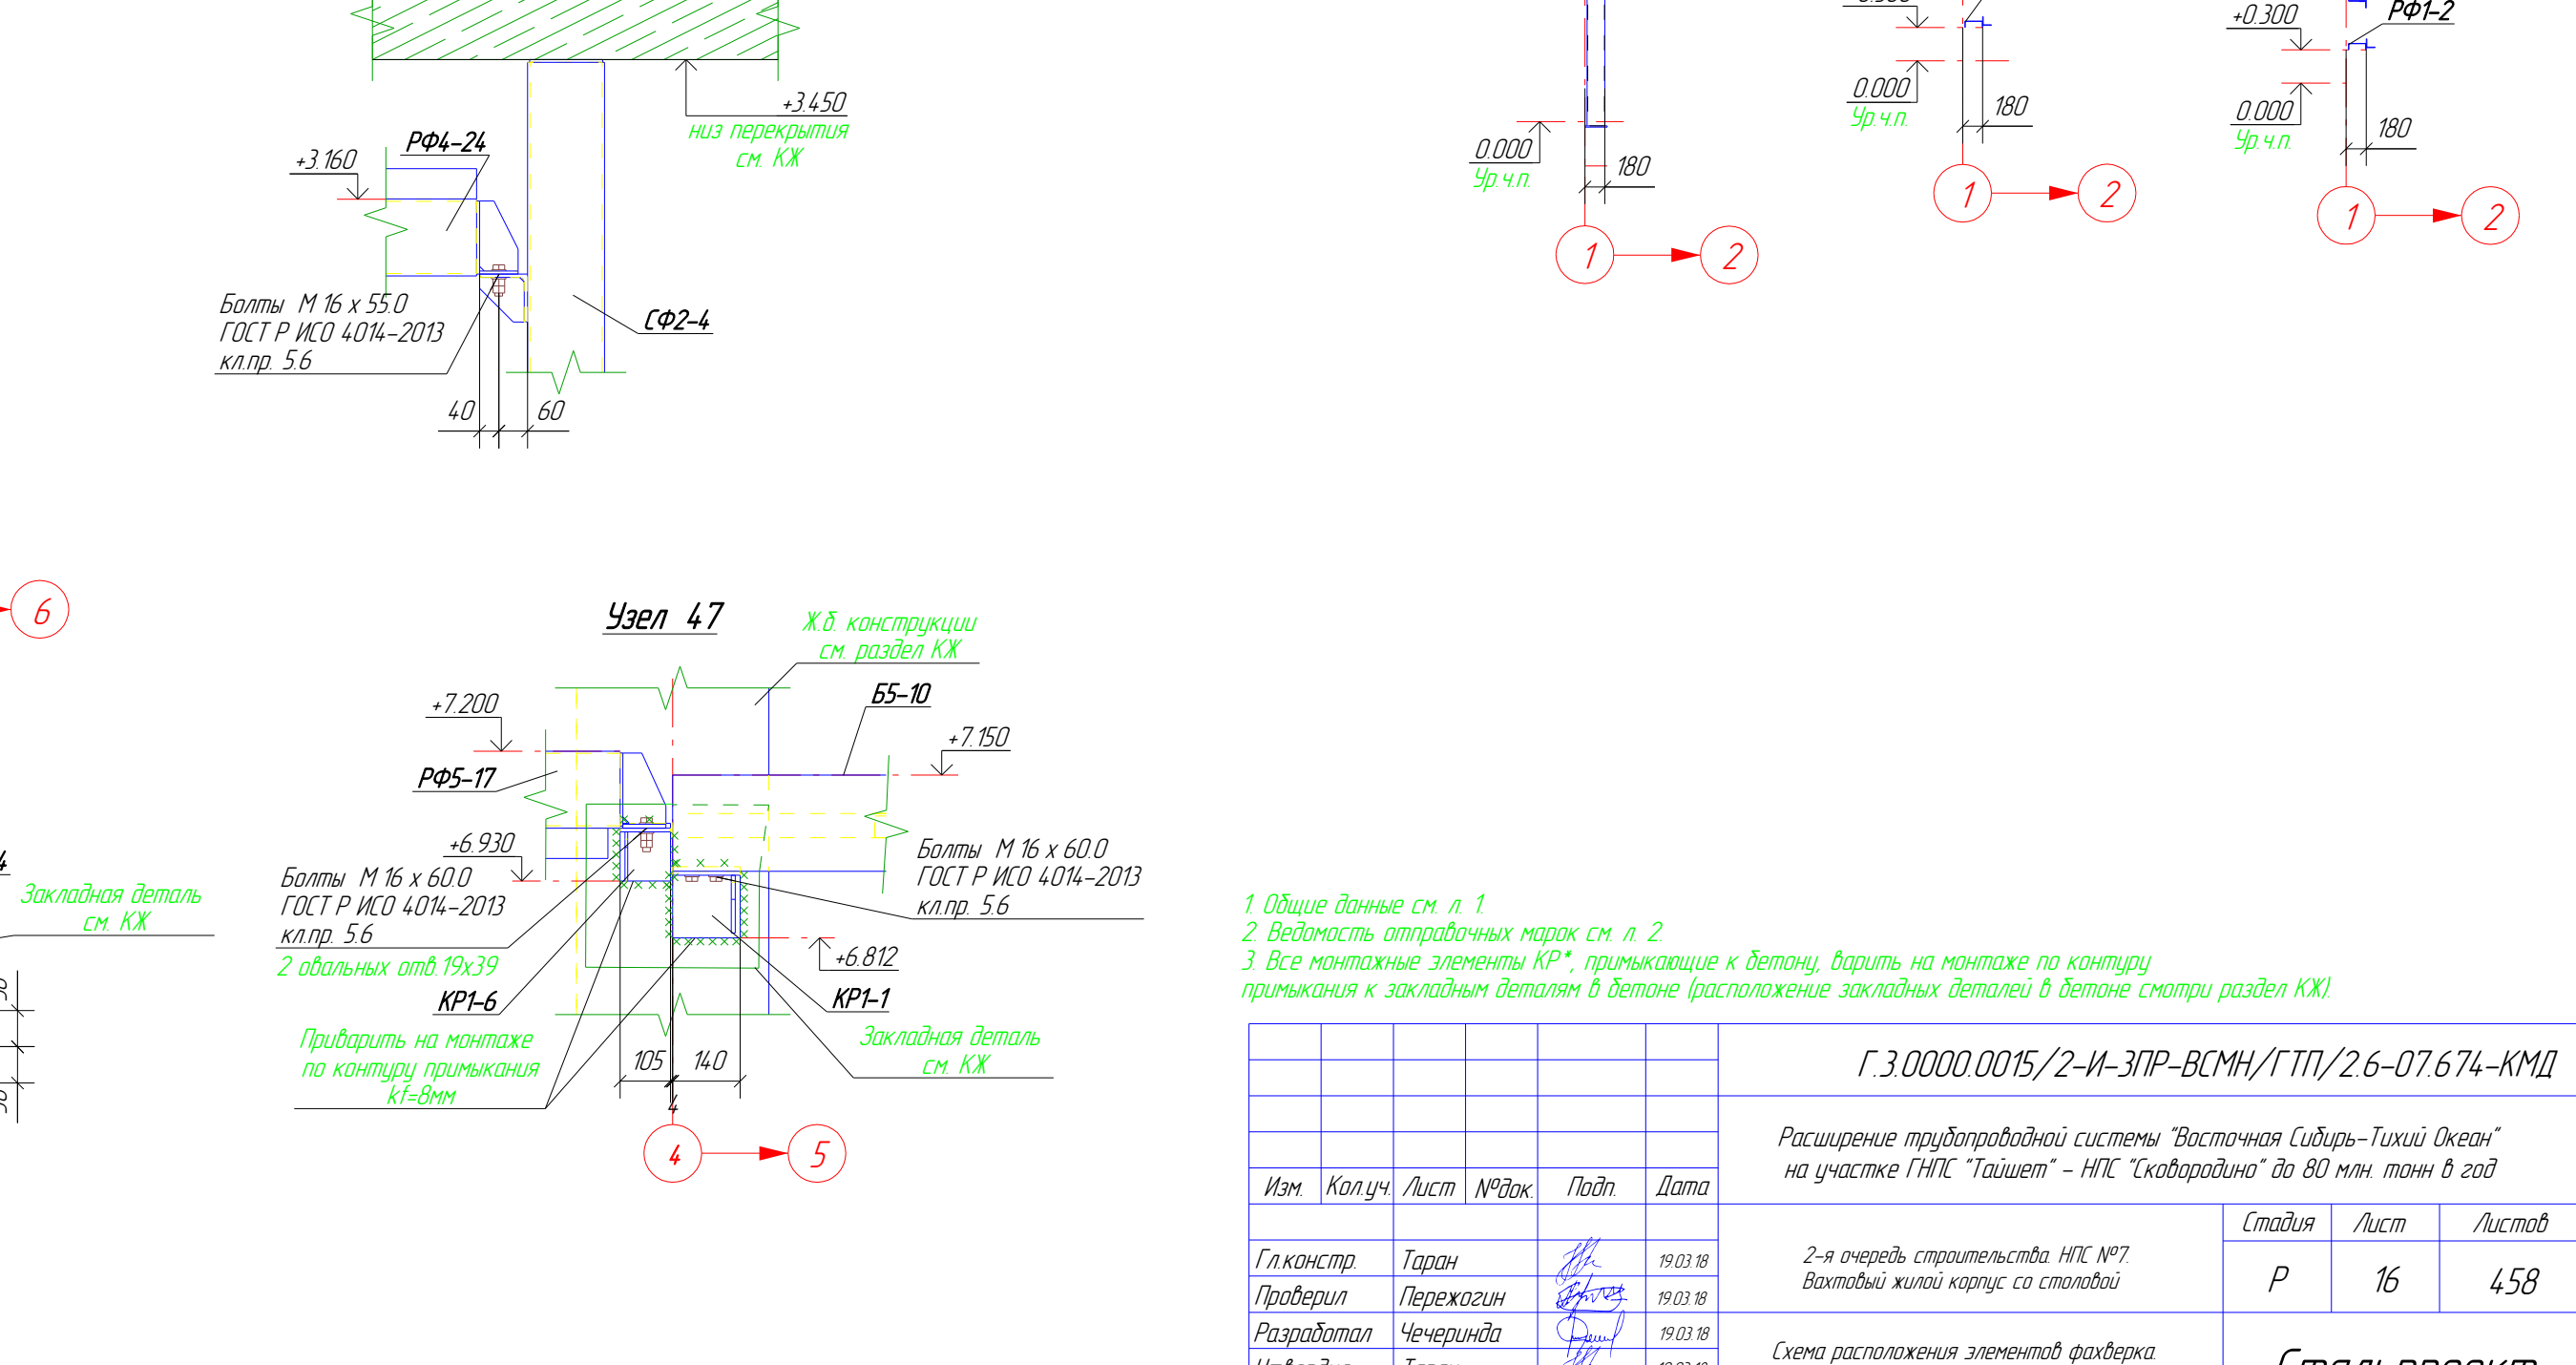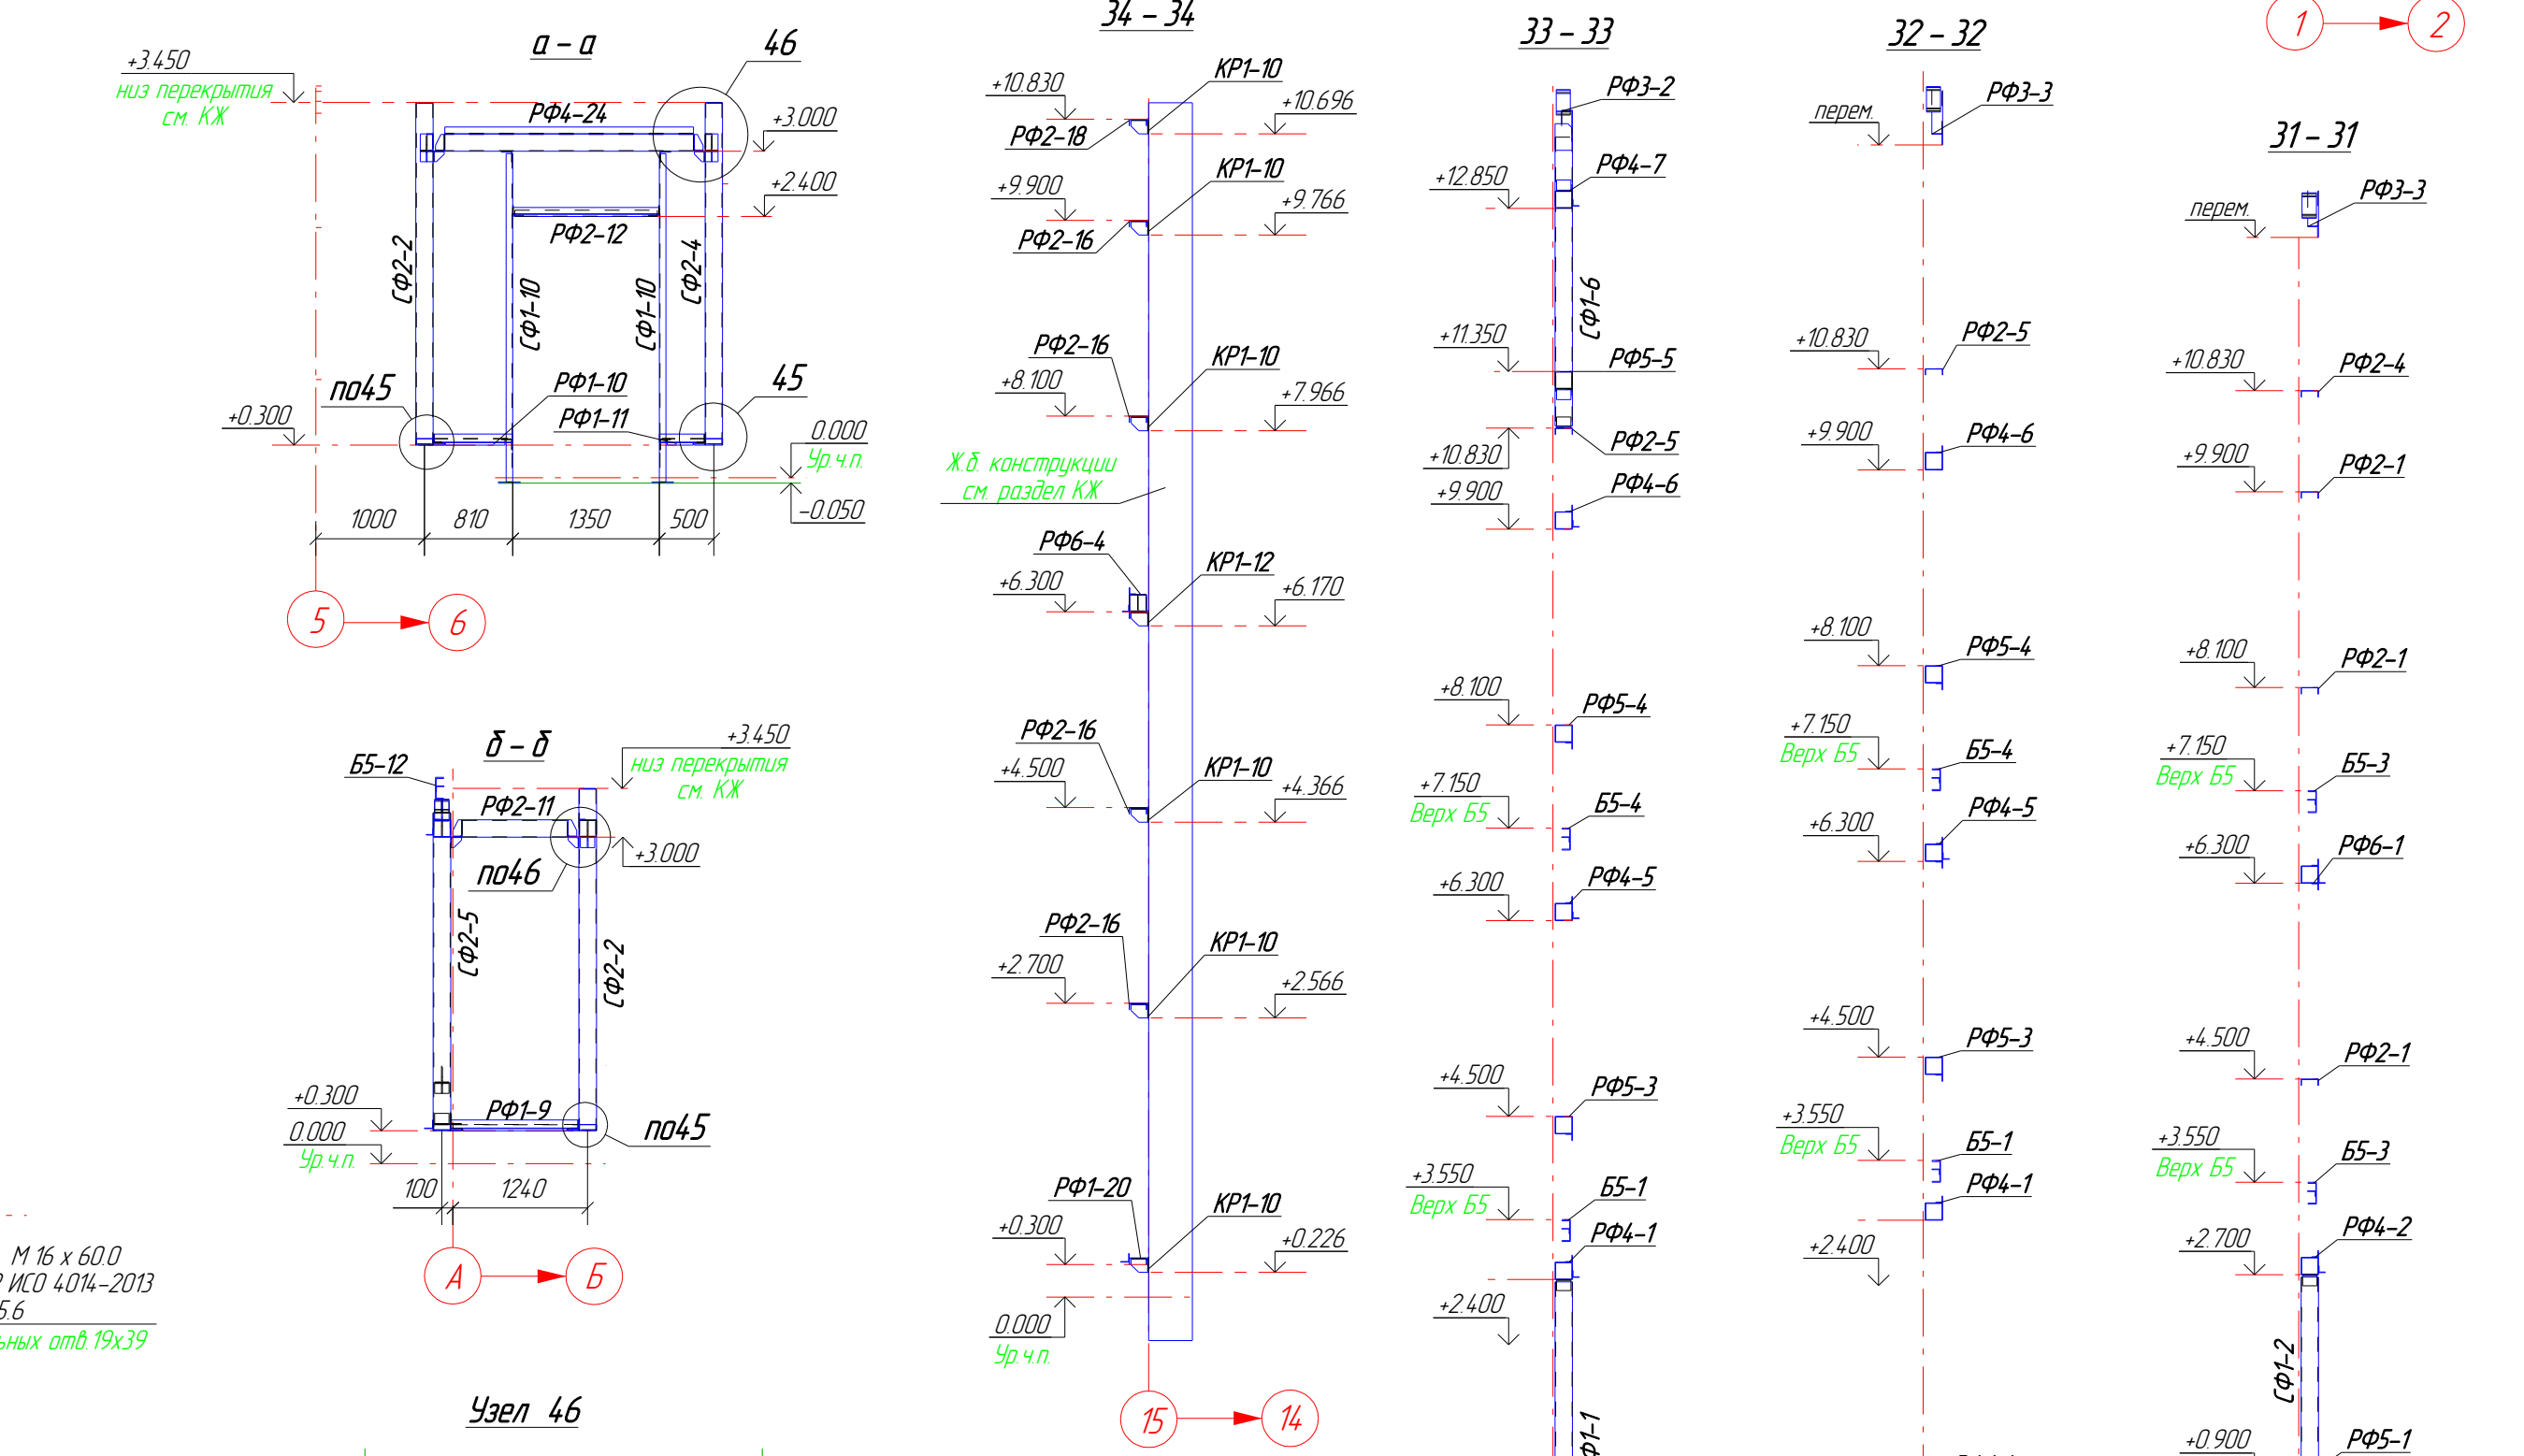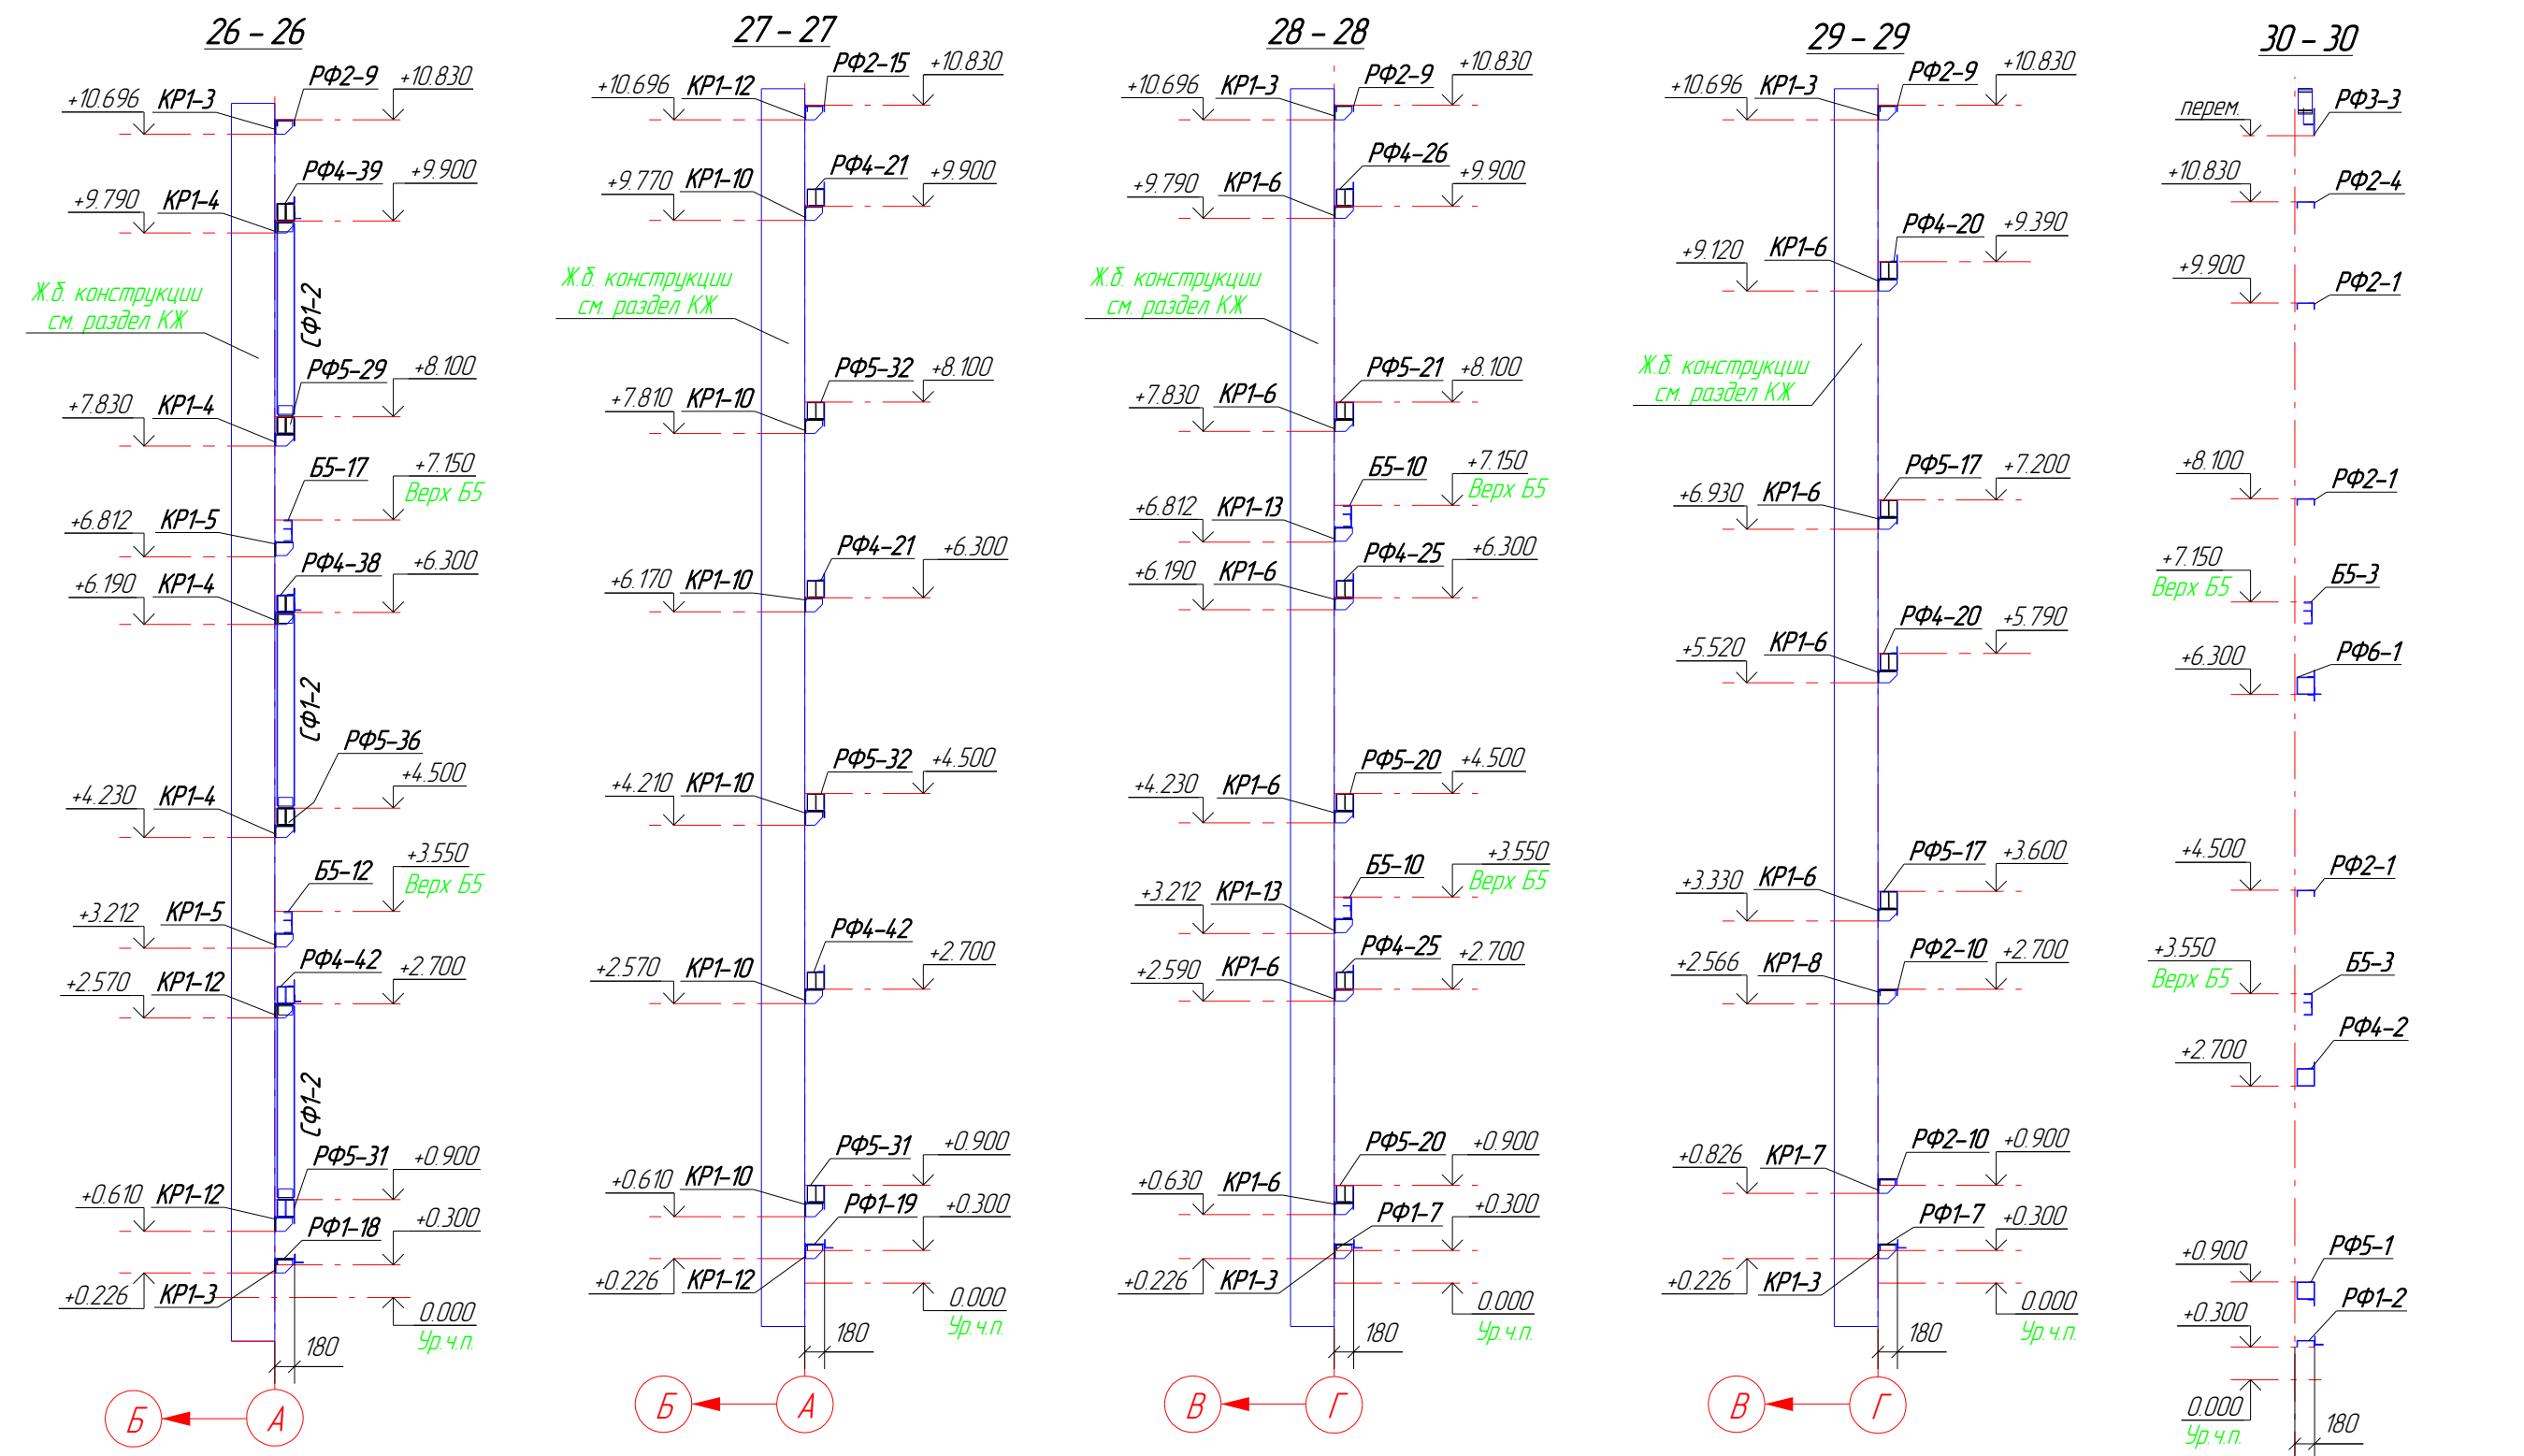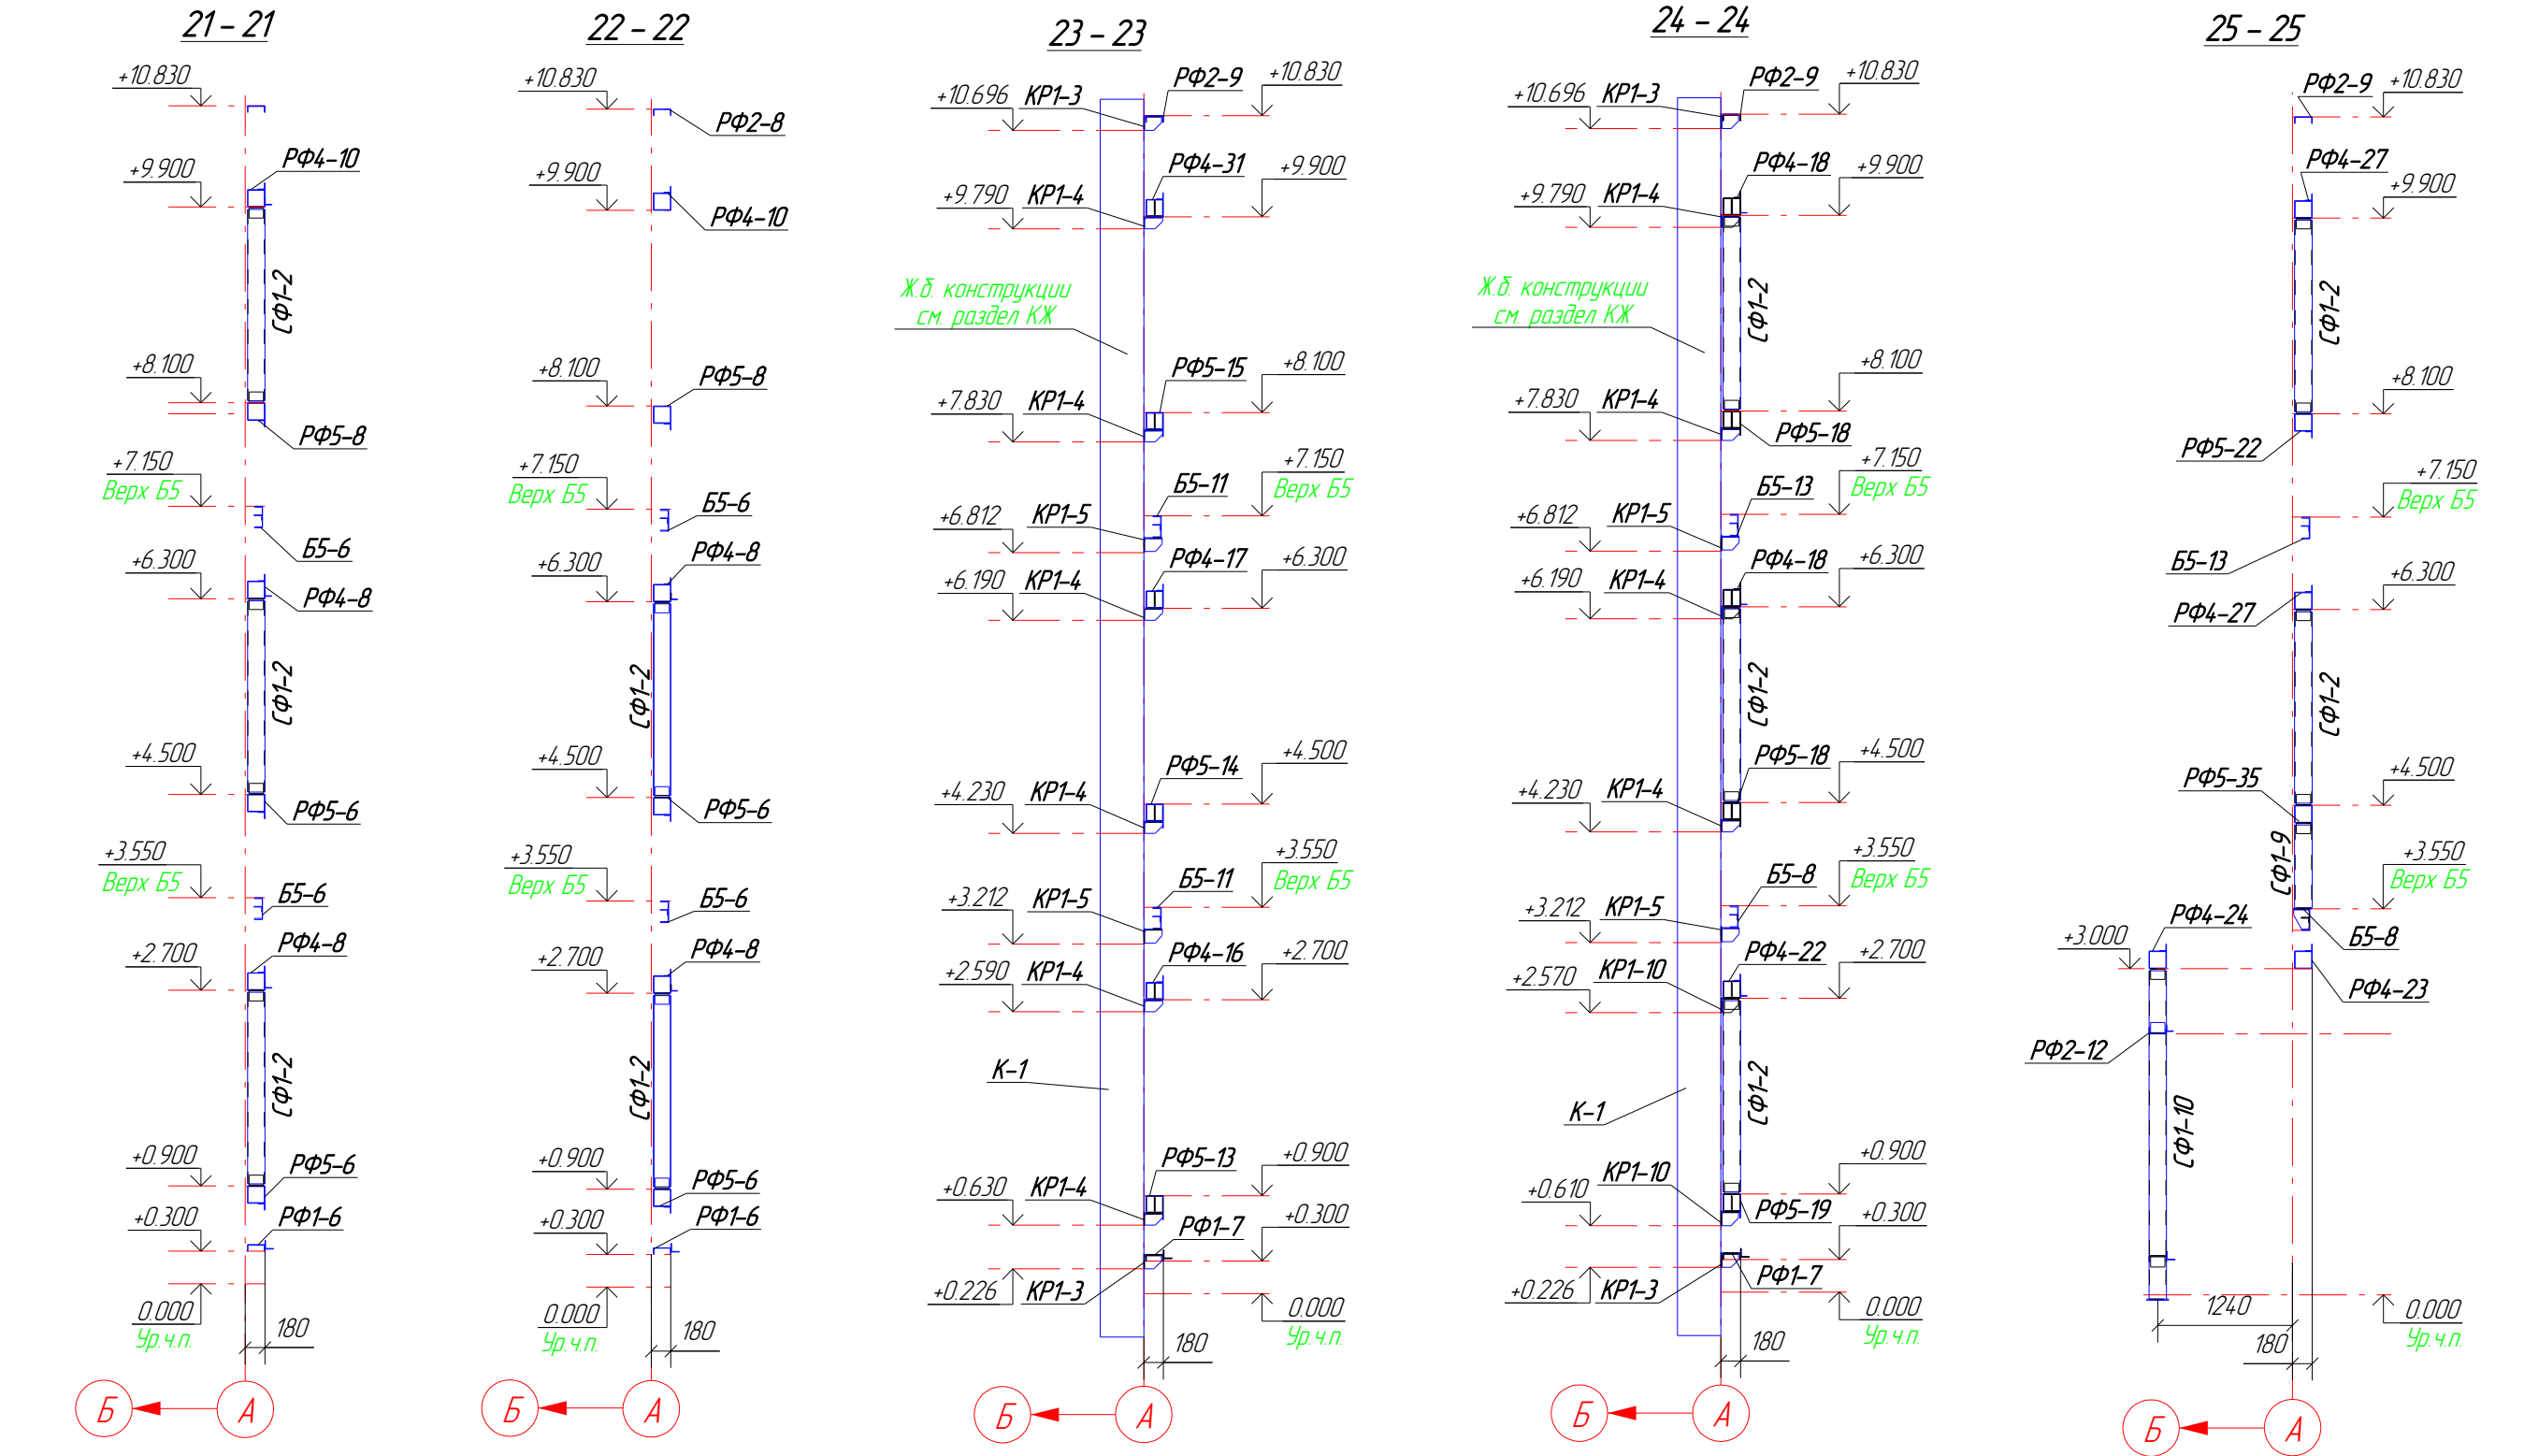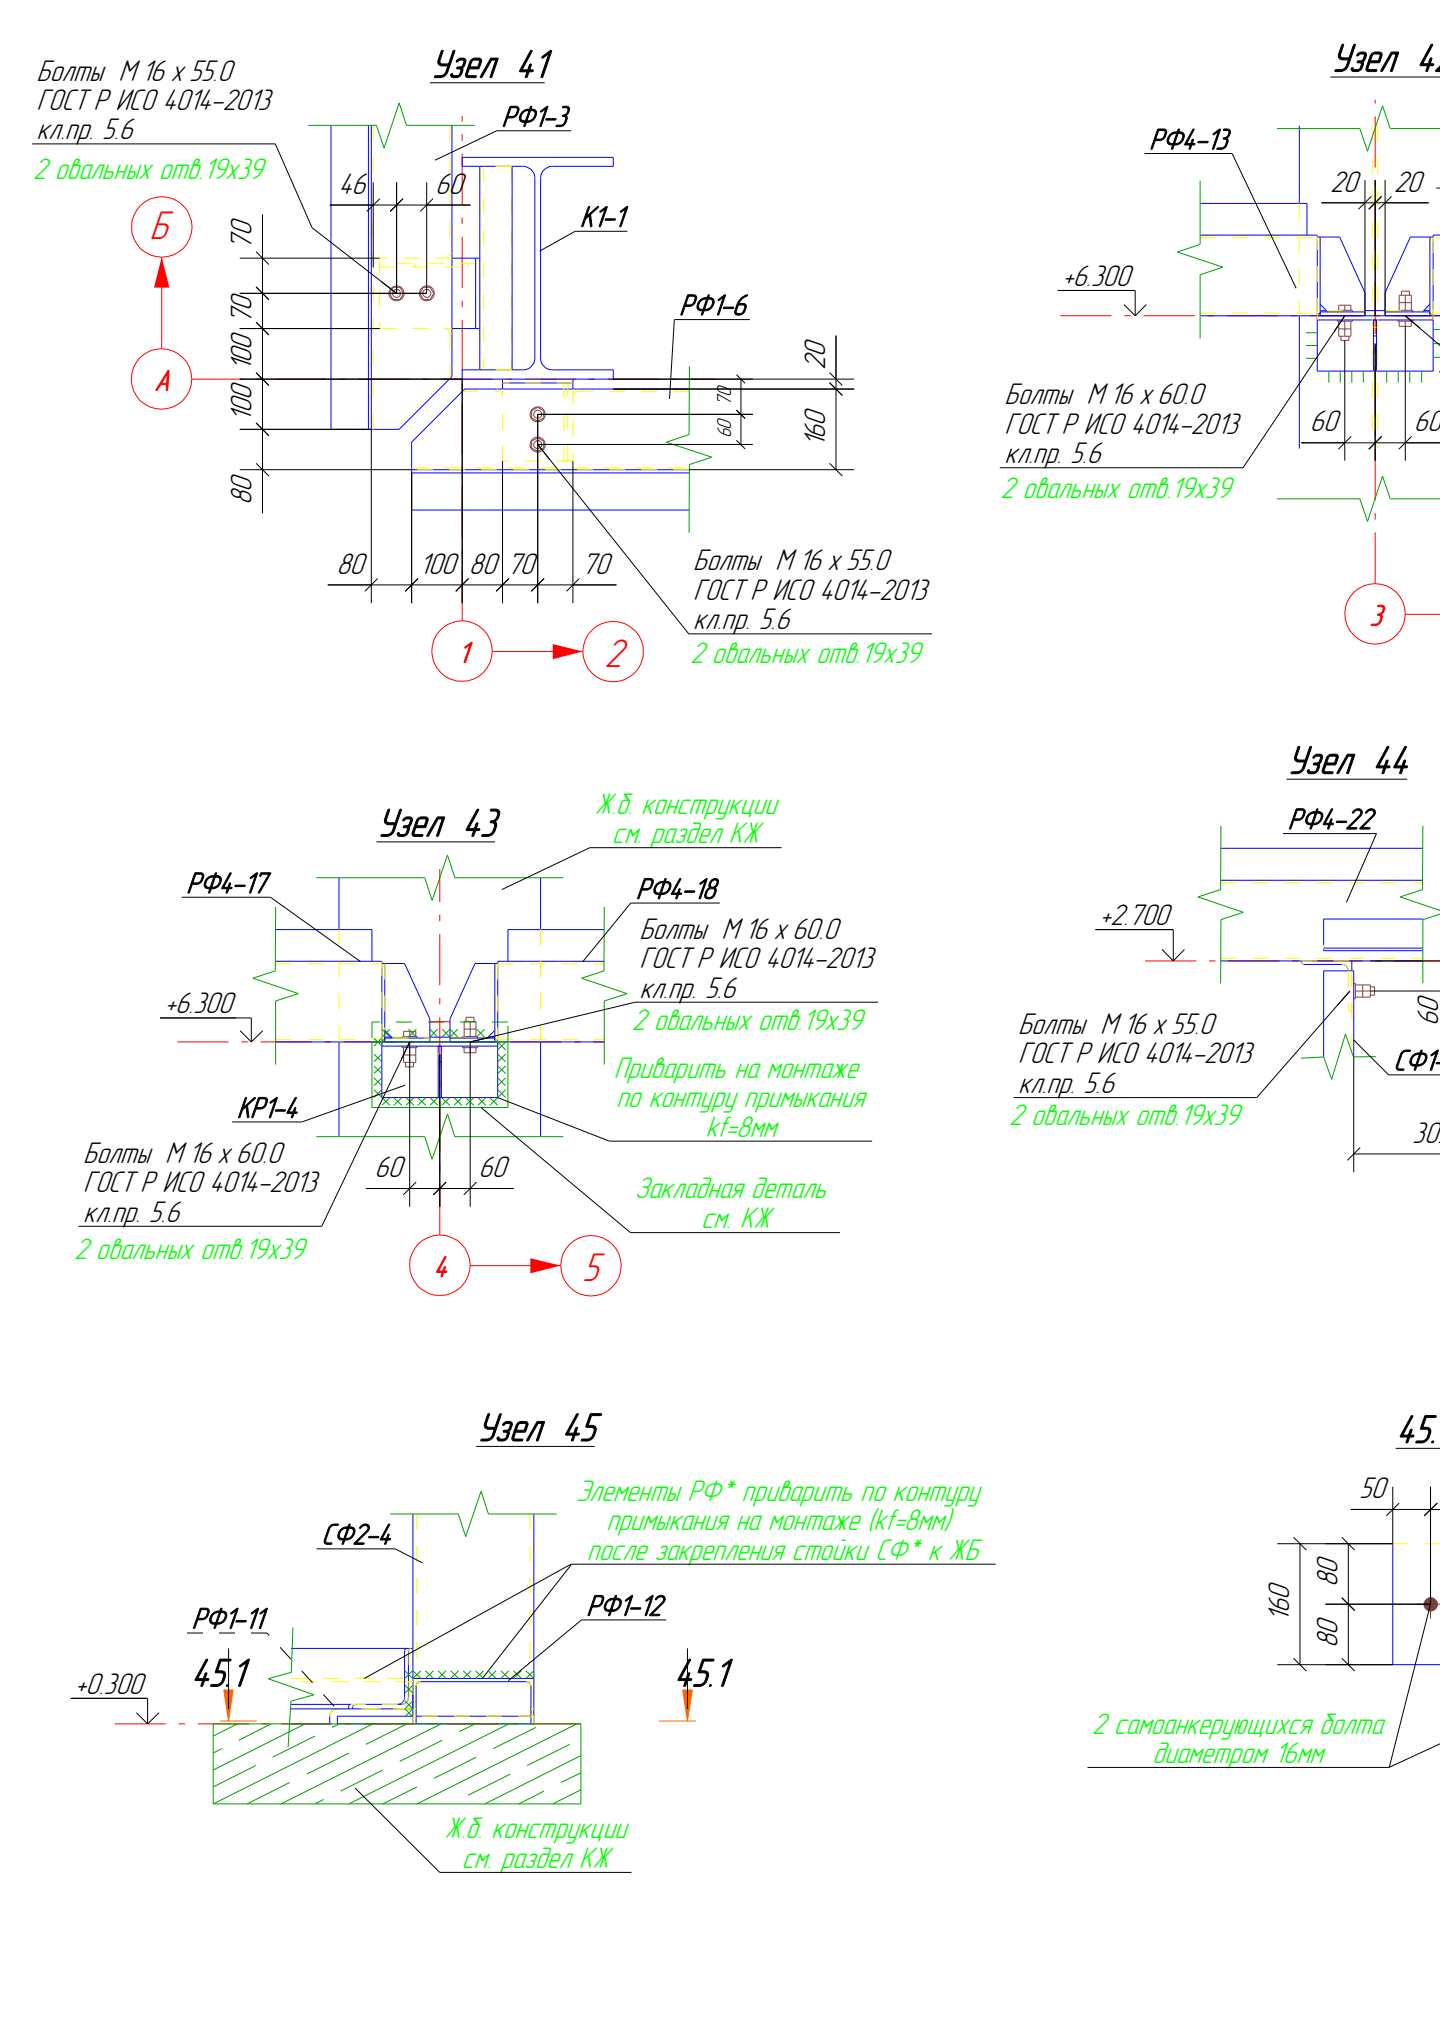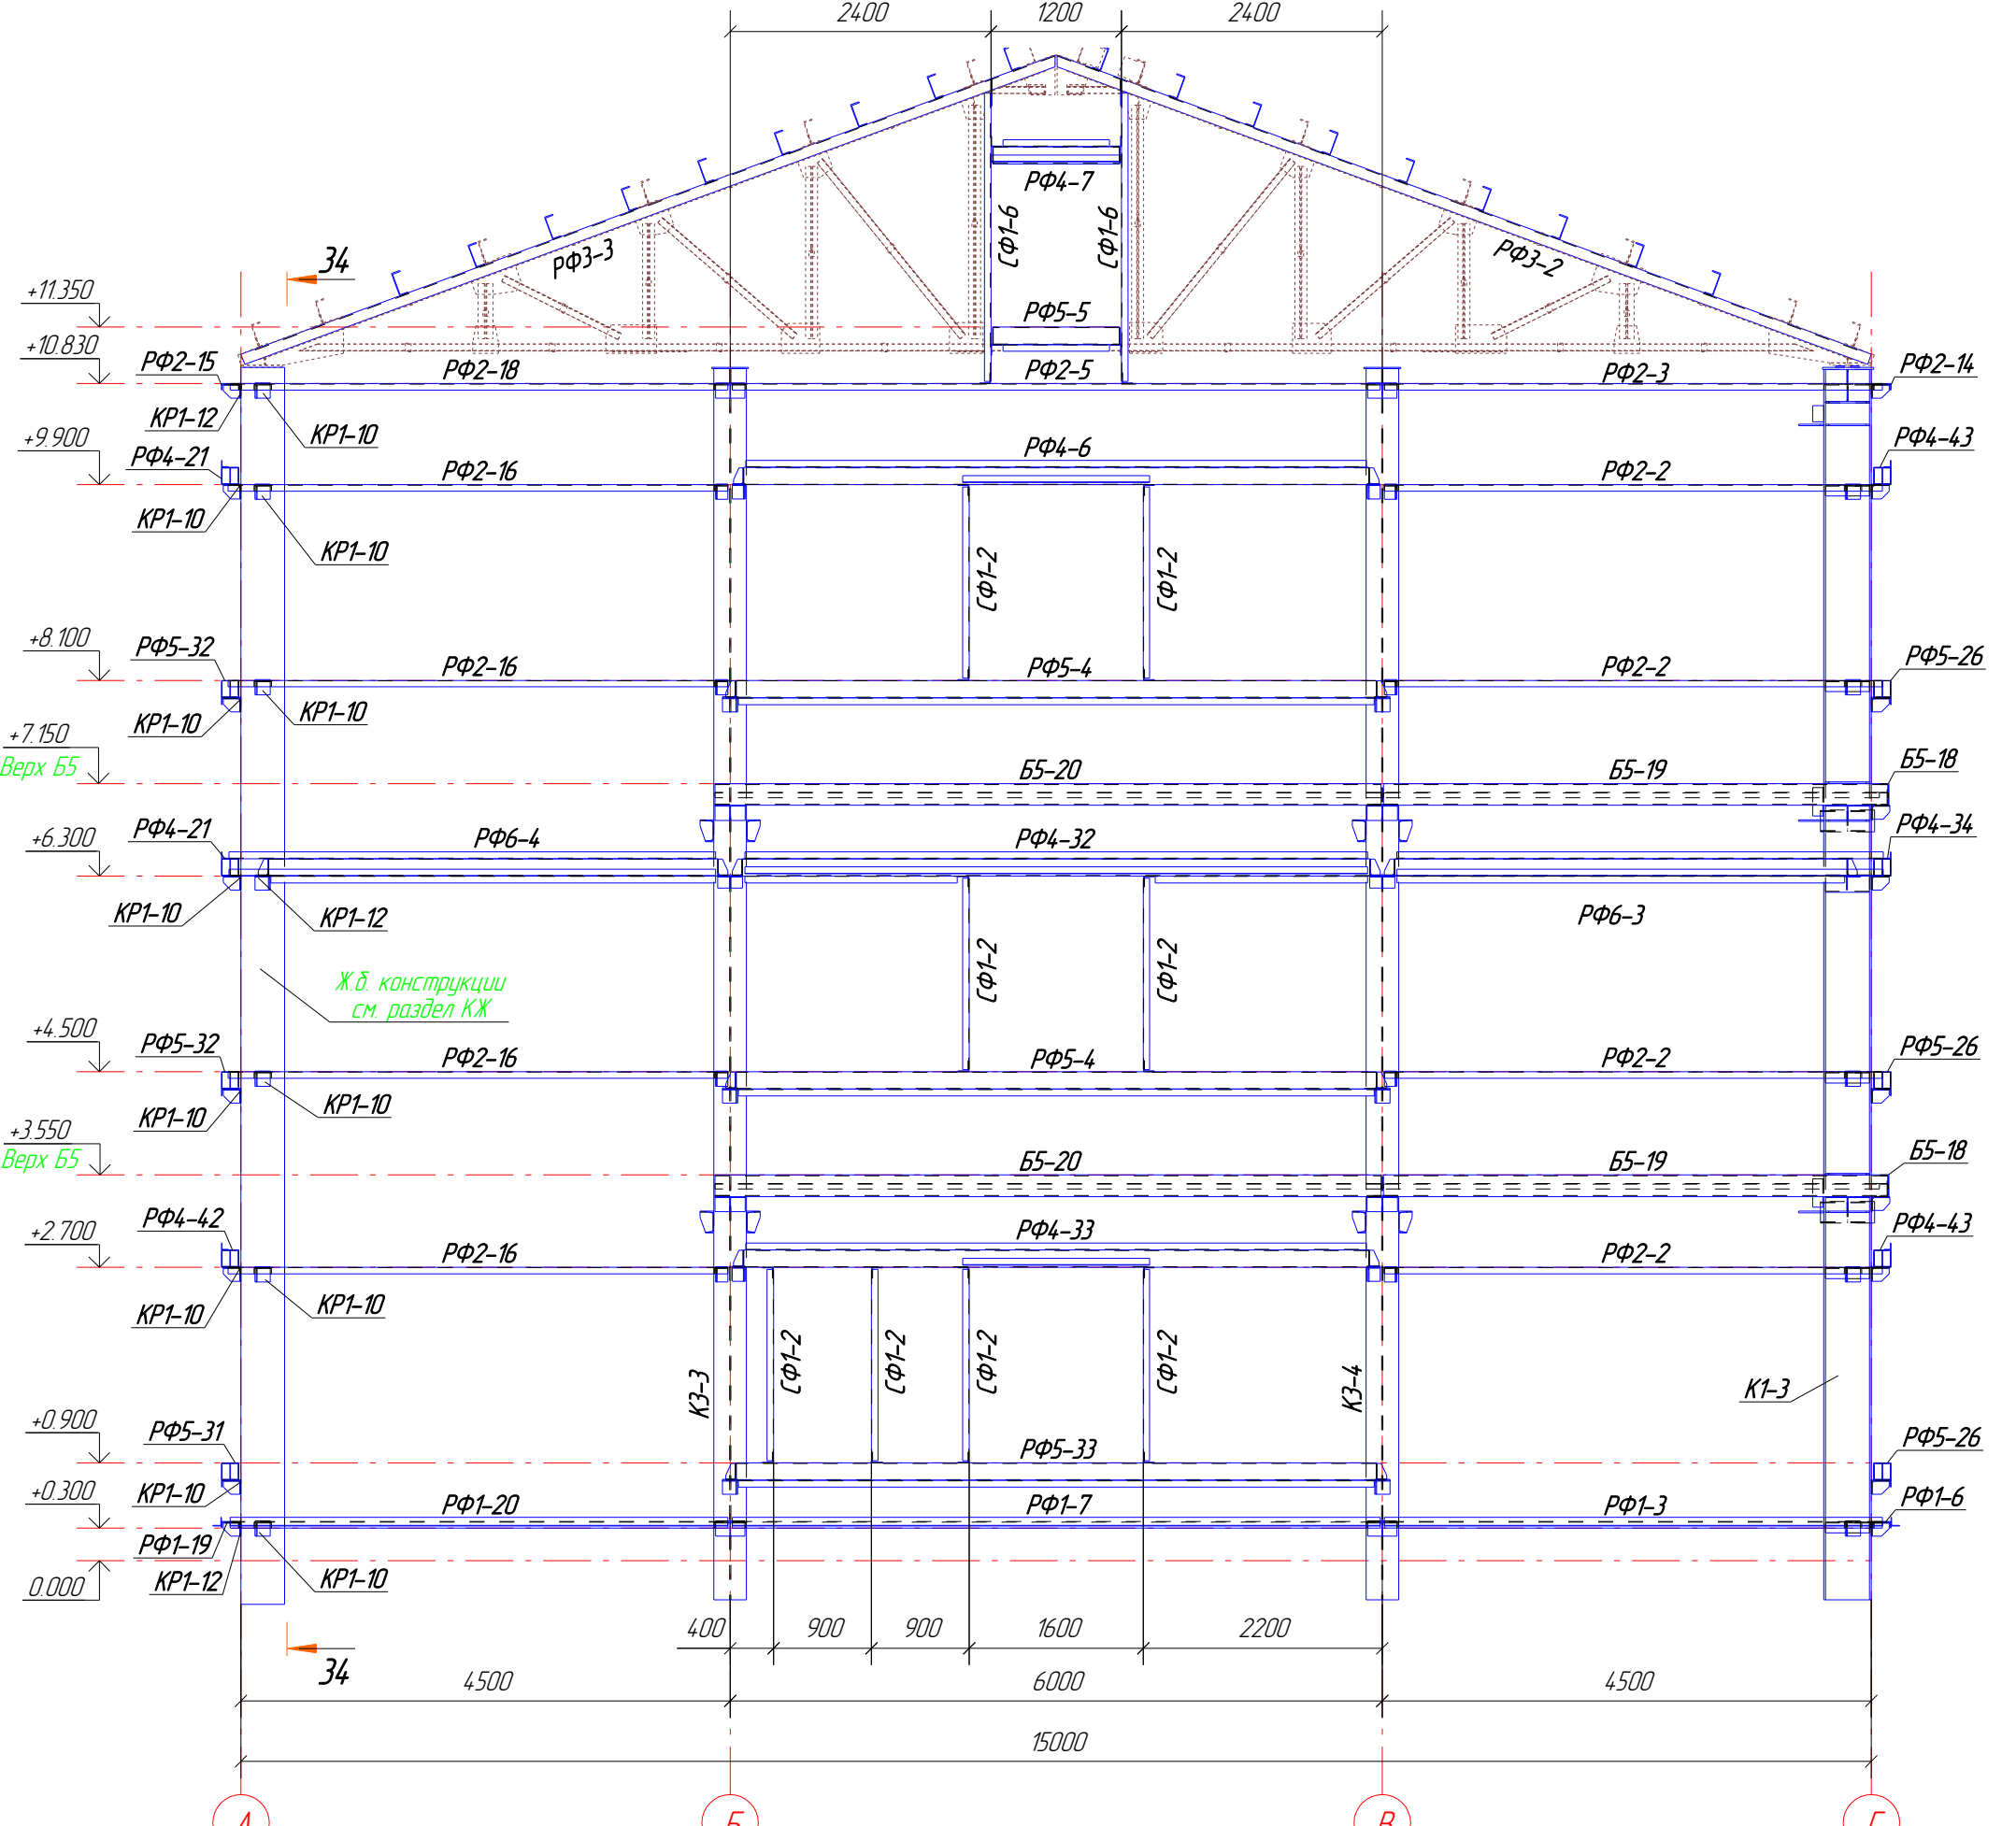

1. Общие данные см. л. 1
3. Все монтажные элементы КР1, прописанные в ведомости, выдать на монтаже по количеству прописанному в ведомости. В случае расхождения количества элементов в ведомости и ведомости отгрузки КР1.

Г 30000.0015/2-И-ИП-ВСМ/П/П/2-6-07.674-КП.01

Имя	Инициалы	Лист	Масштаб	Подпись	Дата

Схема расположения элементов факверка
Лист 16 из 458
Стальпроект