

Схема расположения конструкций фонаря в осях В-15/В



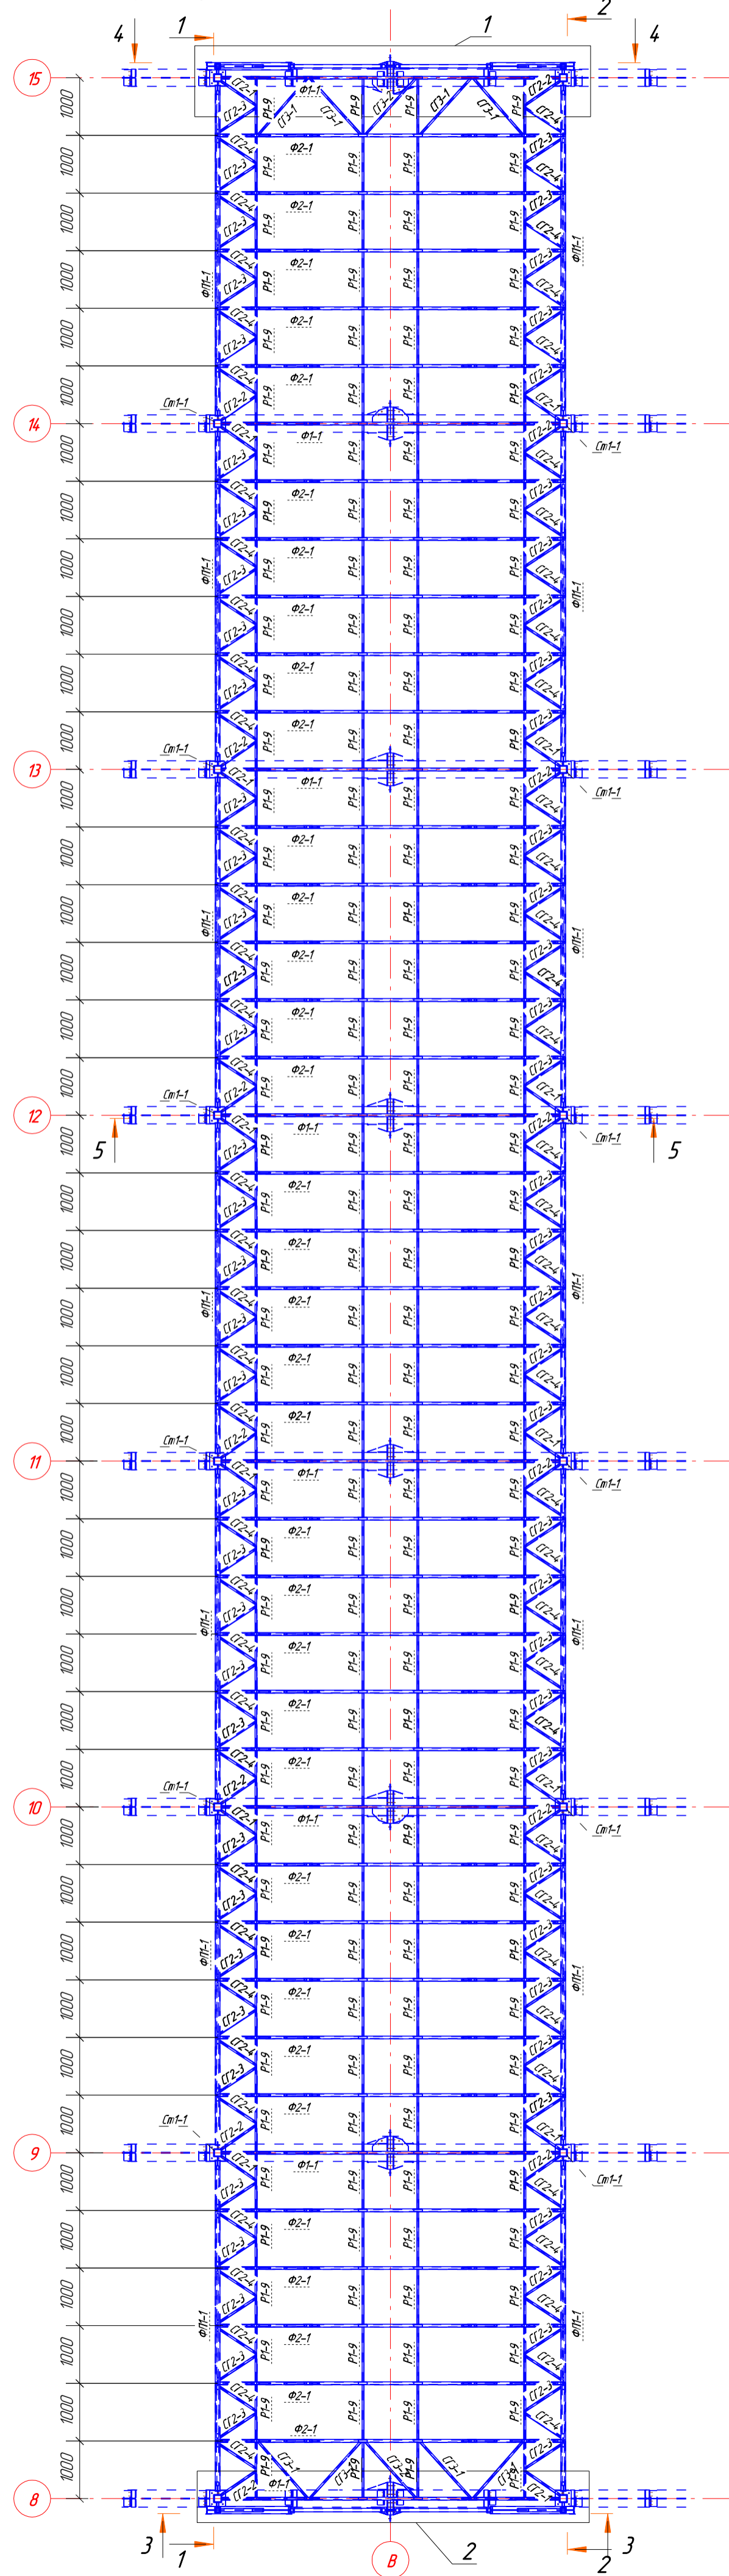


Схема расположения прогонов и связей по прогонам

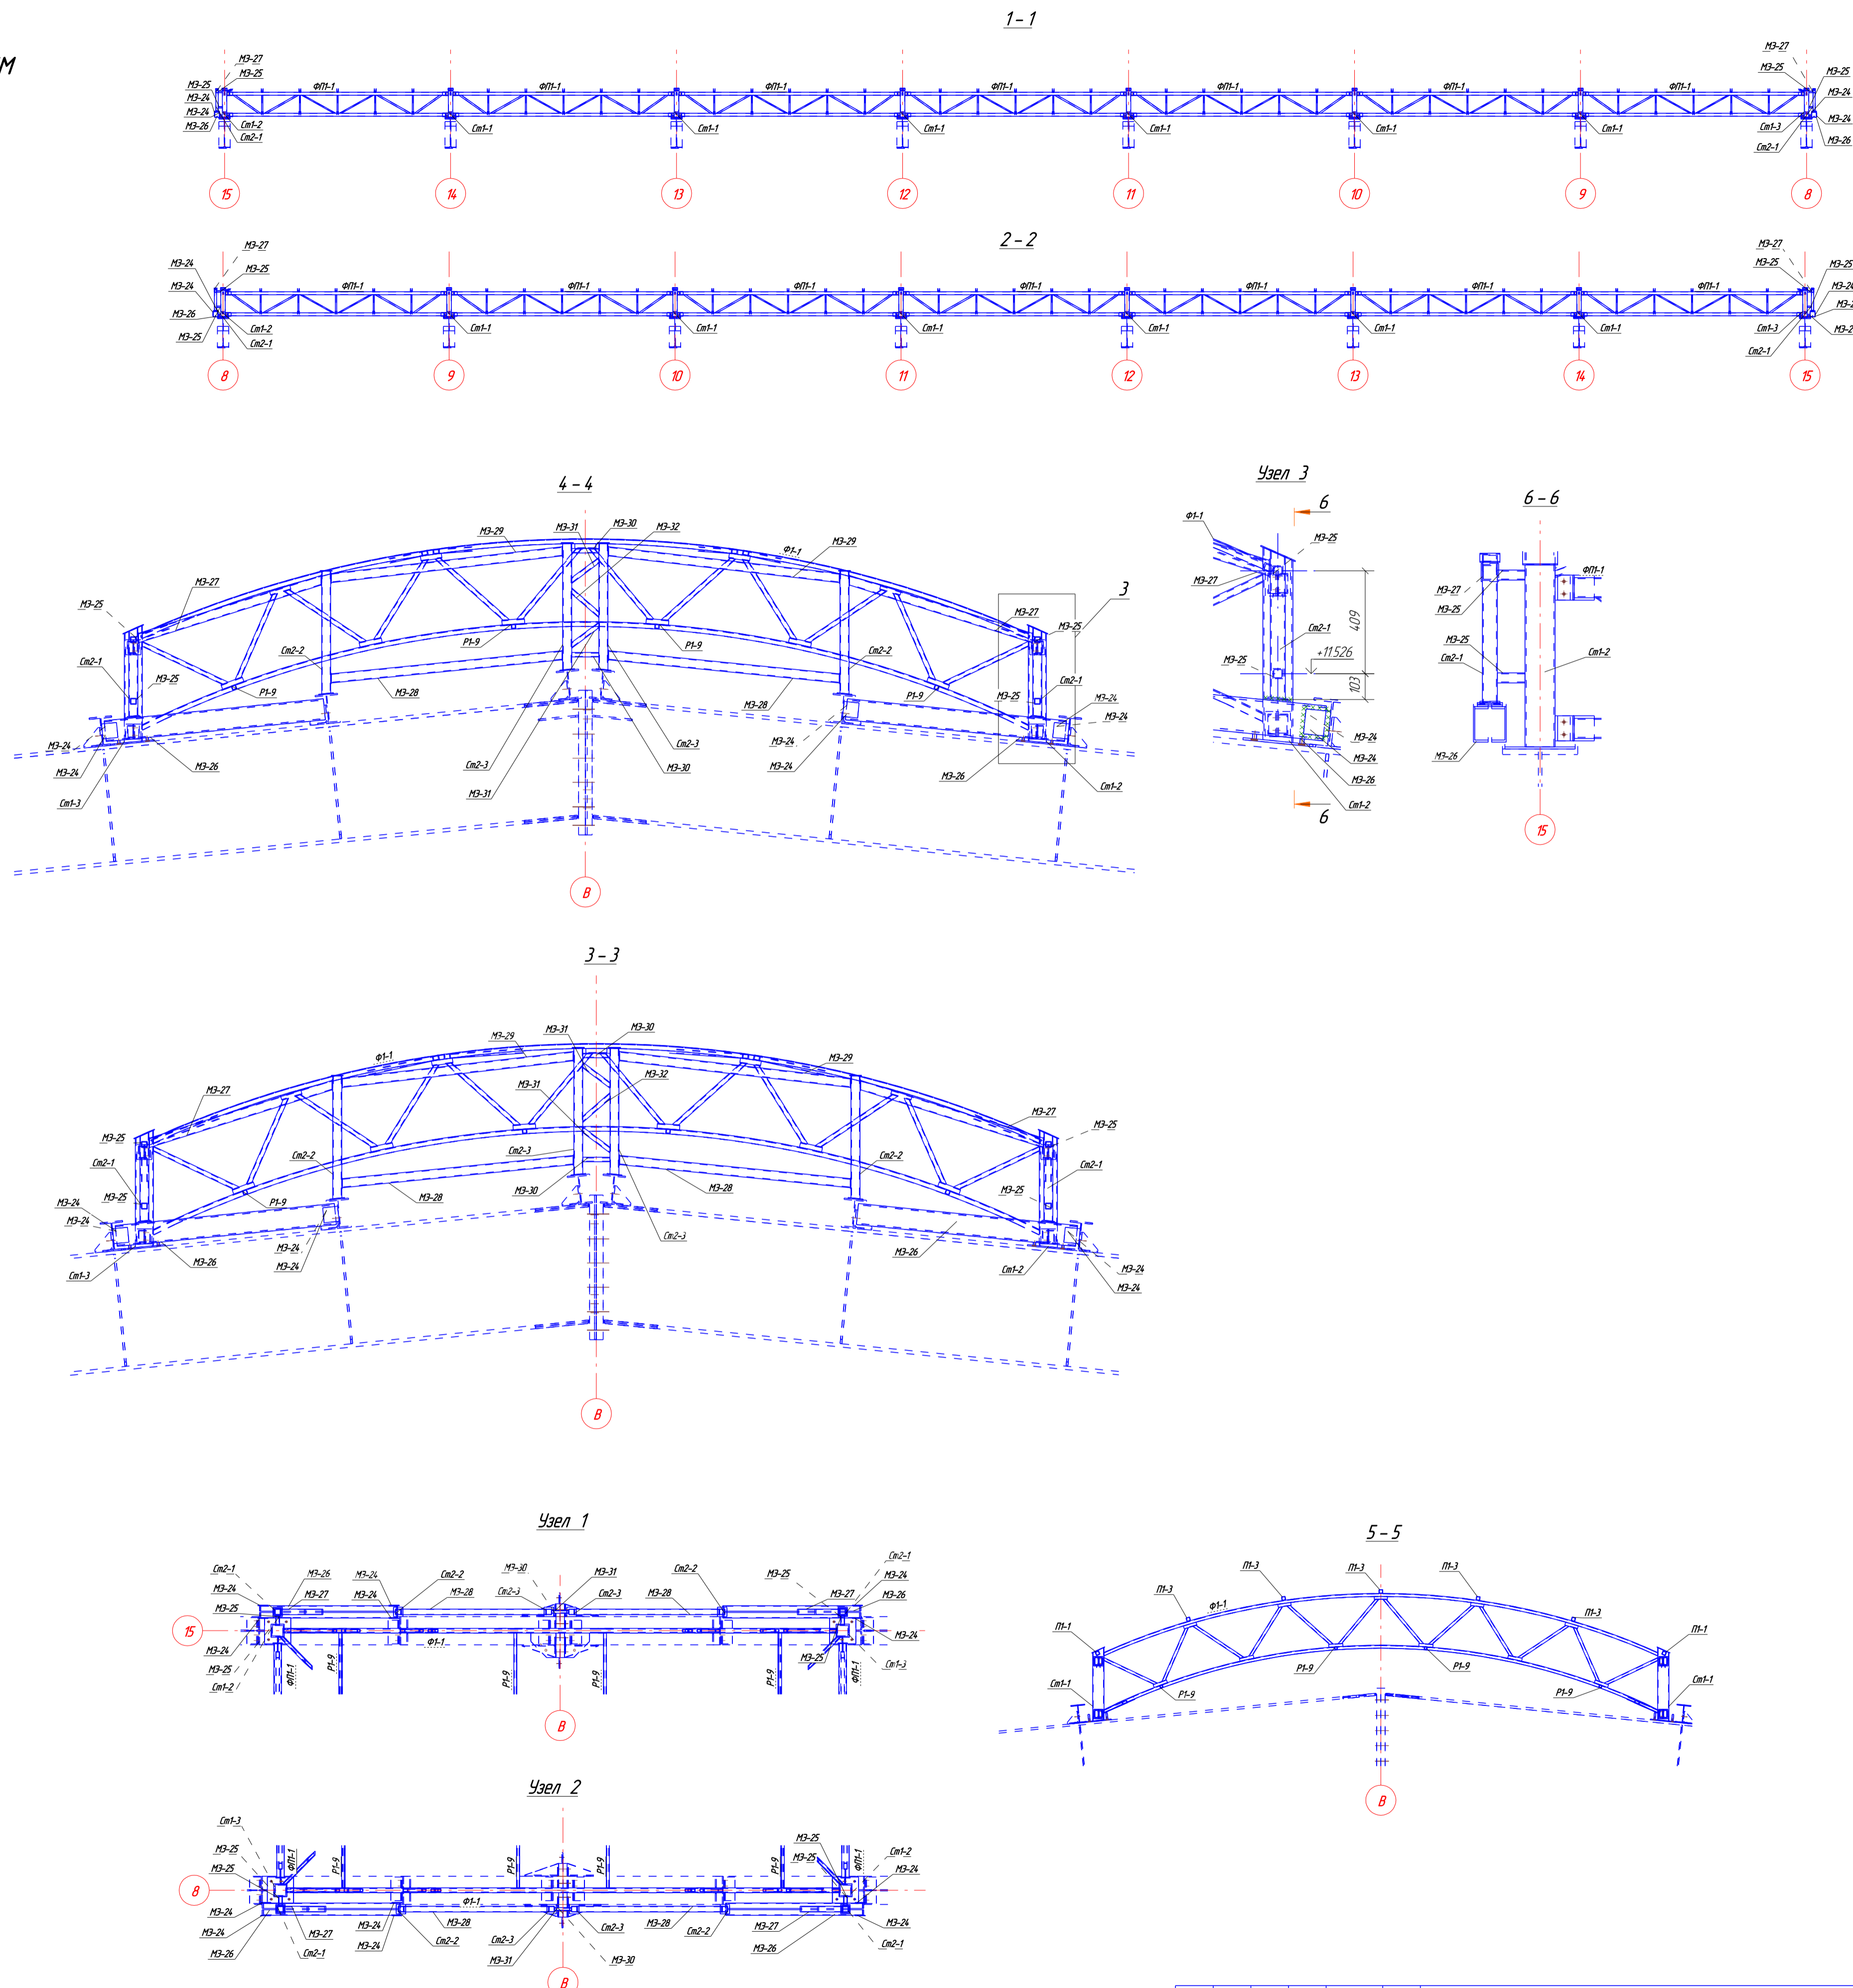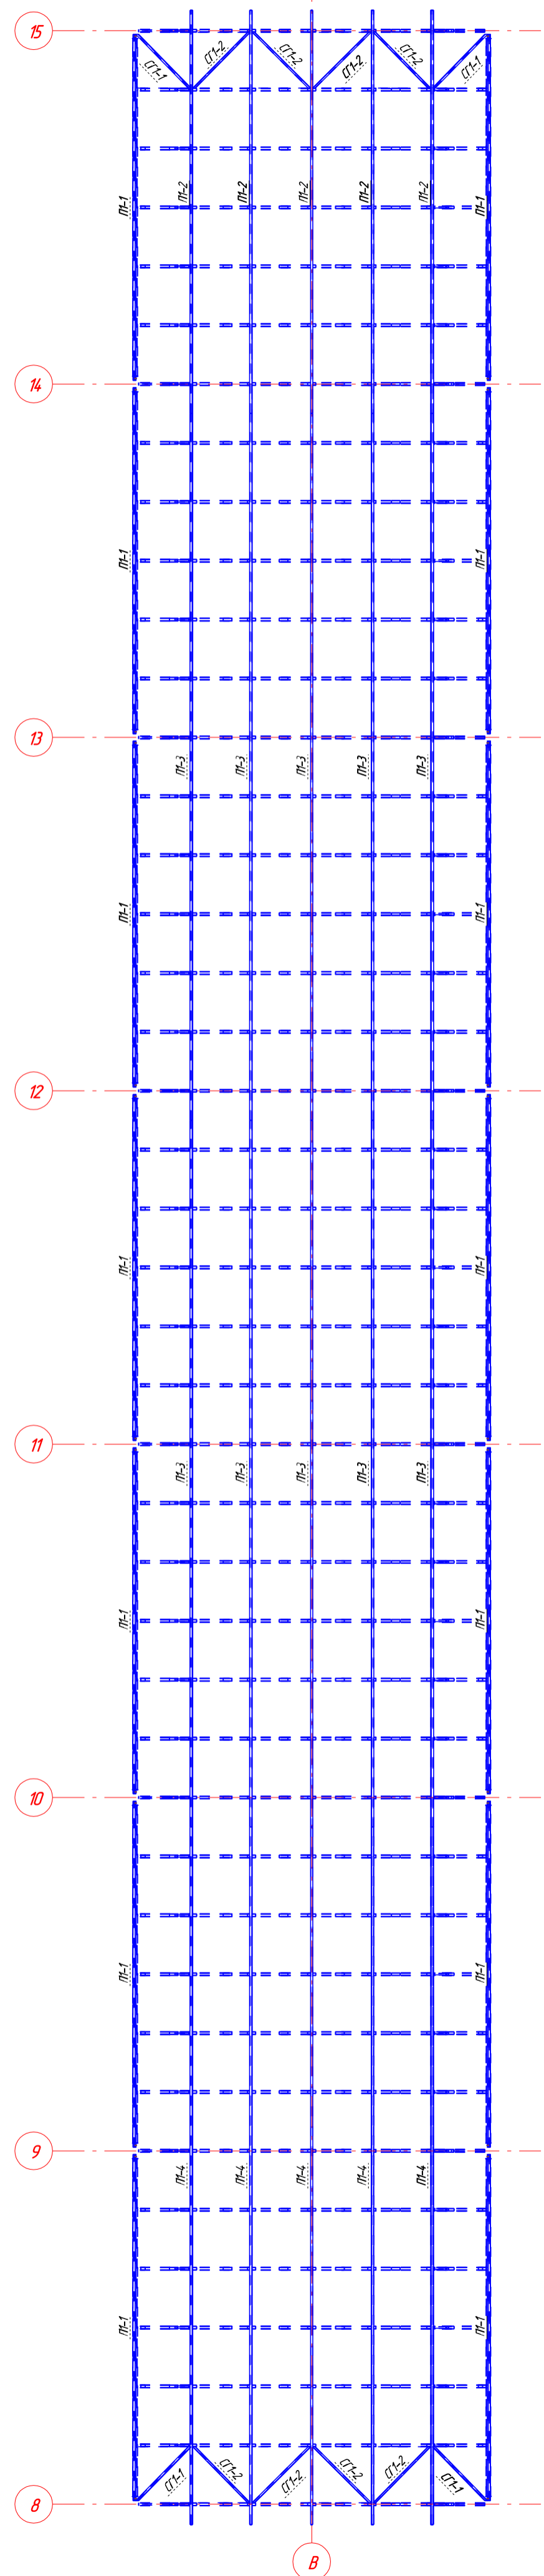

					1116-58-КМ-1-КМД			
					Реконструкция и техническое перевооружение заготовительного межсборочного испытательного производства Карпус №58			
Изм.	Колуч.	Лист	№Разж.	Подп.	Дата	ОАО "Протон-ПМ"		
Г.Констр.	Г.Архит.	Лист	№Разж.	Подп.	Дата	Стр.	Лист	
Проверил	С.С.С.	Р	4	24				
Разработал	Перегожин						СТАЛЬПРОЕКТ	
Утвердил	С.С.С.						Схема расположения конструкций фонаря в осях В-15/В	
Н.Контроль	Таран							