17 – 17

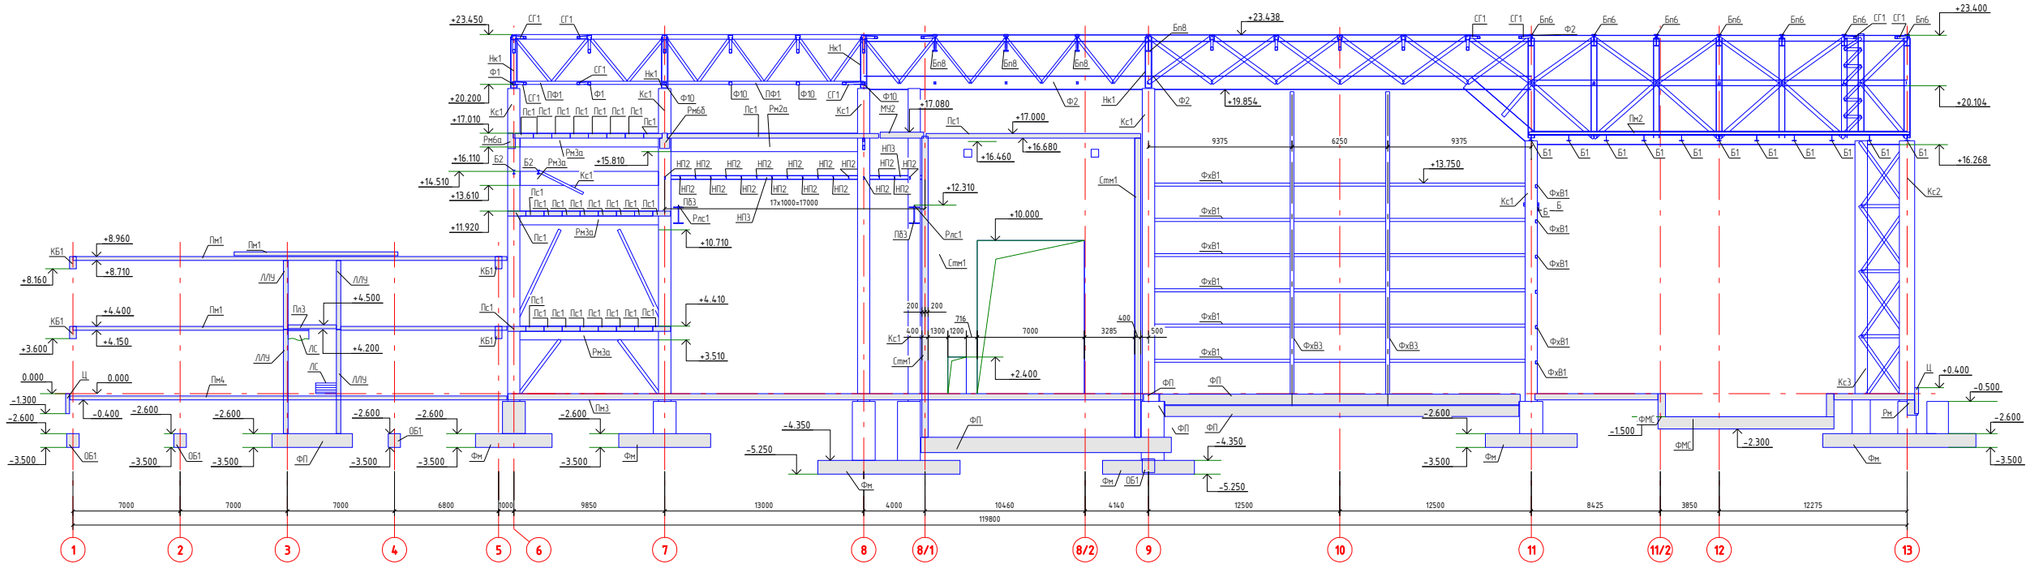

Д – Д

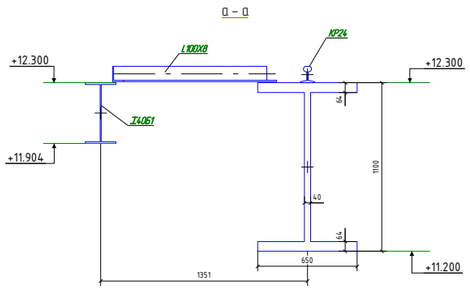

б – б

16 – 16

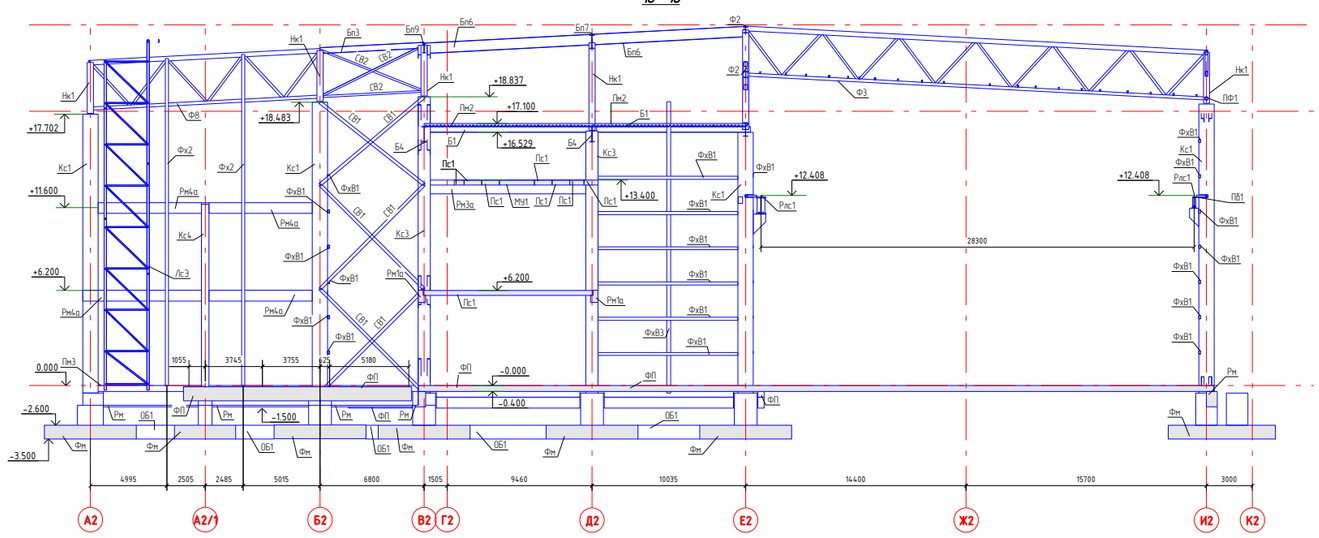

Тормозная ферма ФТр2 (в зоне чистых помещений)
рассматривать совместно с л.35

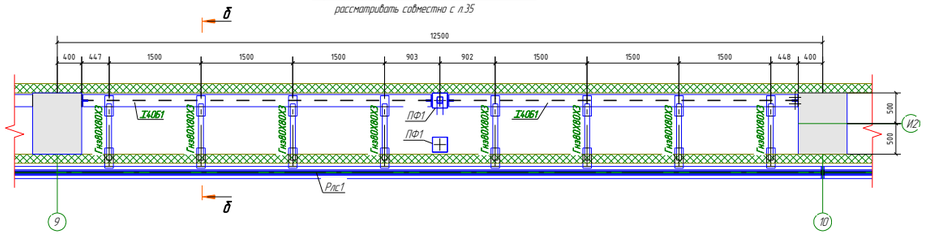

Тормозная ферма ФТр1 (без сэндвич-панелей чистых помещений)
рассматривать совместно с л.35

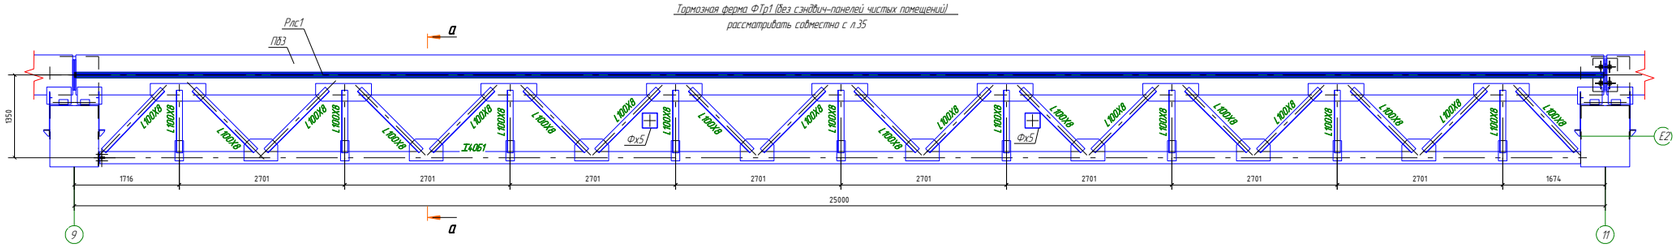

								13535С0D-15 -КОД/АРК - КР1.ГЧ	
								Сборочное производство космических аппаратов расположенное по адресу: Московская область, г. Щелково, квартал Жегалова, в районе листопрокатного завода.	
Изм.	Колич.	Лист	№док.	Подп.	Дата				
Разработал			Парони		06.04.18			Здание ЦСИИ.	Стадия: П; Лист: 29; Листов:
ГИП			Бундюк		06.04.18				
Проверил			Ливони		06.04.18				
Н.контр.			Батищева		06.04.18			Разрез 16-16...17-17. Тормозные фермы.	Topengineer.ru

Формат А1