
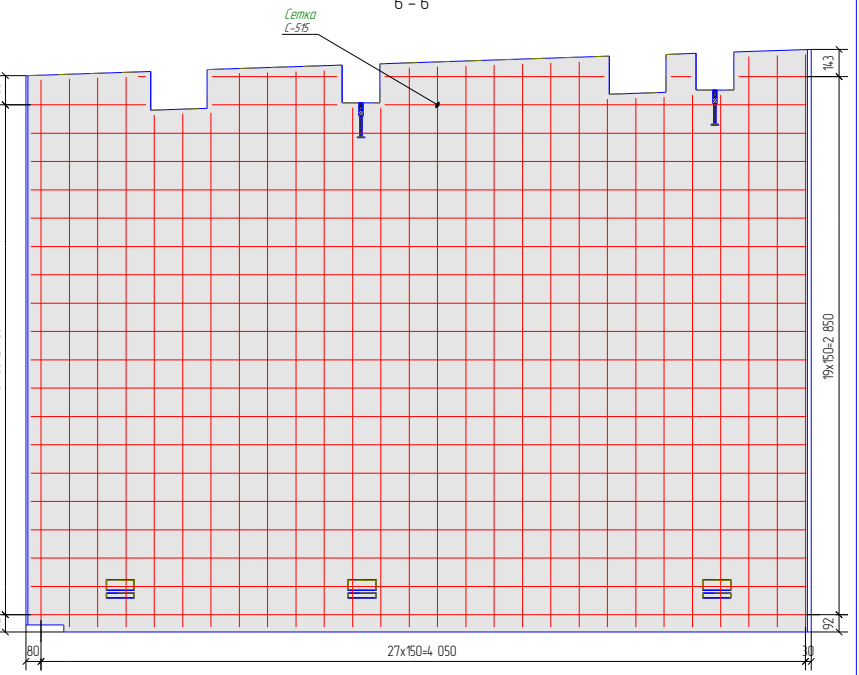
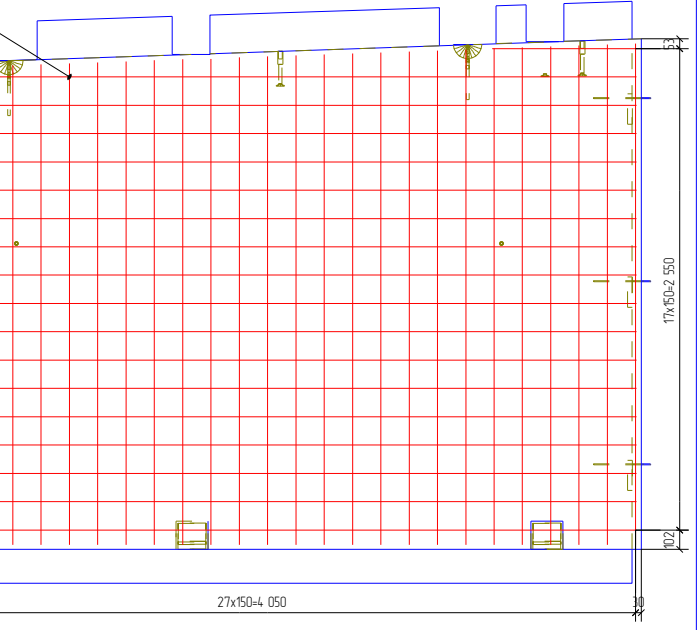


Поз	Видимость арматуры	Эскиз
66		
71		
560		
561		
1445		
2525		
720		
2720		
2782		
2783		
2785		
2786		
2787		
2788		
2789		
2790		

Видимость раскладки стали к2	Марка	Изделия армированные	Арматура класса
А240	ГОСТ 5781-82*		
Ø 16	132		
А400	ГОСТ 5781-82*		
Ø 8	176		
Ø 12	335		
А400	Итого		511

Поз	Обозначение	Наименование	Кол	Масса в кг	Примечание
<b>Сварочные изделия</b>					
<b>Закладные детали</b>					
Зак-11	074.122.124.546-КЖ-И-Зак-11	Издние закладные-Зак-11	3		
Зак-13	074.122.124.546-КЖ-И-Зак-13	Издние закладные-Зак-13	5		
Зак-18	074.122.124.546-КЖ-И-Зак-18	Издние закладные-Зак-18	3		
Зак-23	074.122.124.546-КЖ-И-Зак-23	Издние закладные-Зак-23	2		
Зак-59	074.122.124.546-КЖ-И-Зак-59	Издние закладные-Зак-59	3		
Зак-141	074.122.124.546-КЖ-И-Зак-141	Издние закладные-Зак-141	2		
С-54	ГОСТ 14098-91-К1-К7	Сетка С-54	1		
С-55	ГОСТ 14098-91-К1-К7	Сетка С-55	1		
<b>Детали</b>					
66	ГОСТ 5781-82*	Ø 8 А400 ГОСТ 5781-82 L=8900	19	0,4	6,7
71	ГОСТ 5781-82*	Ø 8 А400 ГОСТ 5781-82 L=9100	30	0,4	10,9
560	ГОСТ 5781-82*	Ø 16 А240 ГОСТ 5781-82 L=17700	2	2,8	5,6
561	ГОСТ 5781-82*	Ø 16 А240 ГОСТ 5781-82 L=19900	4	19	7,6
1445	ГОСТ 5781-82*	Ø 12 А400 ГОСТ 5781-82 L=30700	1	27	27
1502	ГОСТ 5781-82*	Ø 12 А400 ГОСТ 5781-82 L=47000	1	13	13
1558	ГОСТ 5781-82*	Ø 12 А400 ГОСТ 5781-82 L=40800	1	3,6	3,6
2525	ГОСТ 5781-82*	Ø 12 А400 ГОСТ 5781-82 L=34500	1	31	31
2720	ГОСТ 5781-82*	Ø 12 А400 ГОСТ 5781-82 L=34900	1	31	31
2745	ГОСТ 5781-82*	Ø 12 А400 ГОСТ 5781-82 L=22000	1	20	20
2782	ГОСТ 5781-82*	Ø 12 А400 ГОСТ 5781-82 L=29300	1	2,6	2,6
2783	ГОСТ 5781-82*	Ø 12 А400 ГОСТ 5781-82 L=43900	1	3,9	3,9
2785	ГОСТ 5781-82*	Ø 12 А400 ГОСТ 5781-82 L=12800	1	11	11
2786	ГОСТ 5781-82*	Ø 12 А400 ГОСТ 5781-82 L=10700	1	10	10
2787	ГОСТ 5781-82*	Ø 12 А400 ГОСТ 5781-82 L=21200	1	19	19
2788	ГОСТ 5781-82*	Ø 12 А400 ГОСТ 5781-82 L=16200	1	14	14
2789	ГОСТ 5781-82*	Ø 12 А400 ГОСТ 5781-82 L=15300	1	14	14
2790	ГОСТ 5781-82*	Ø 12 А400 ГОСТ 5781-82 L=50000	1	4,4	4,4
<b>5-5</b>					
<b>Материалы</b>					
Пс-145	074.122.124.546-КЖ	Бетон В25	1	2,316 м <sup>3</sup>	2,316 м <sup>3</sup>

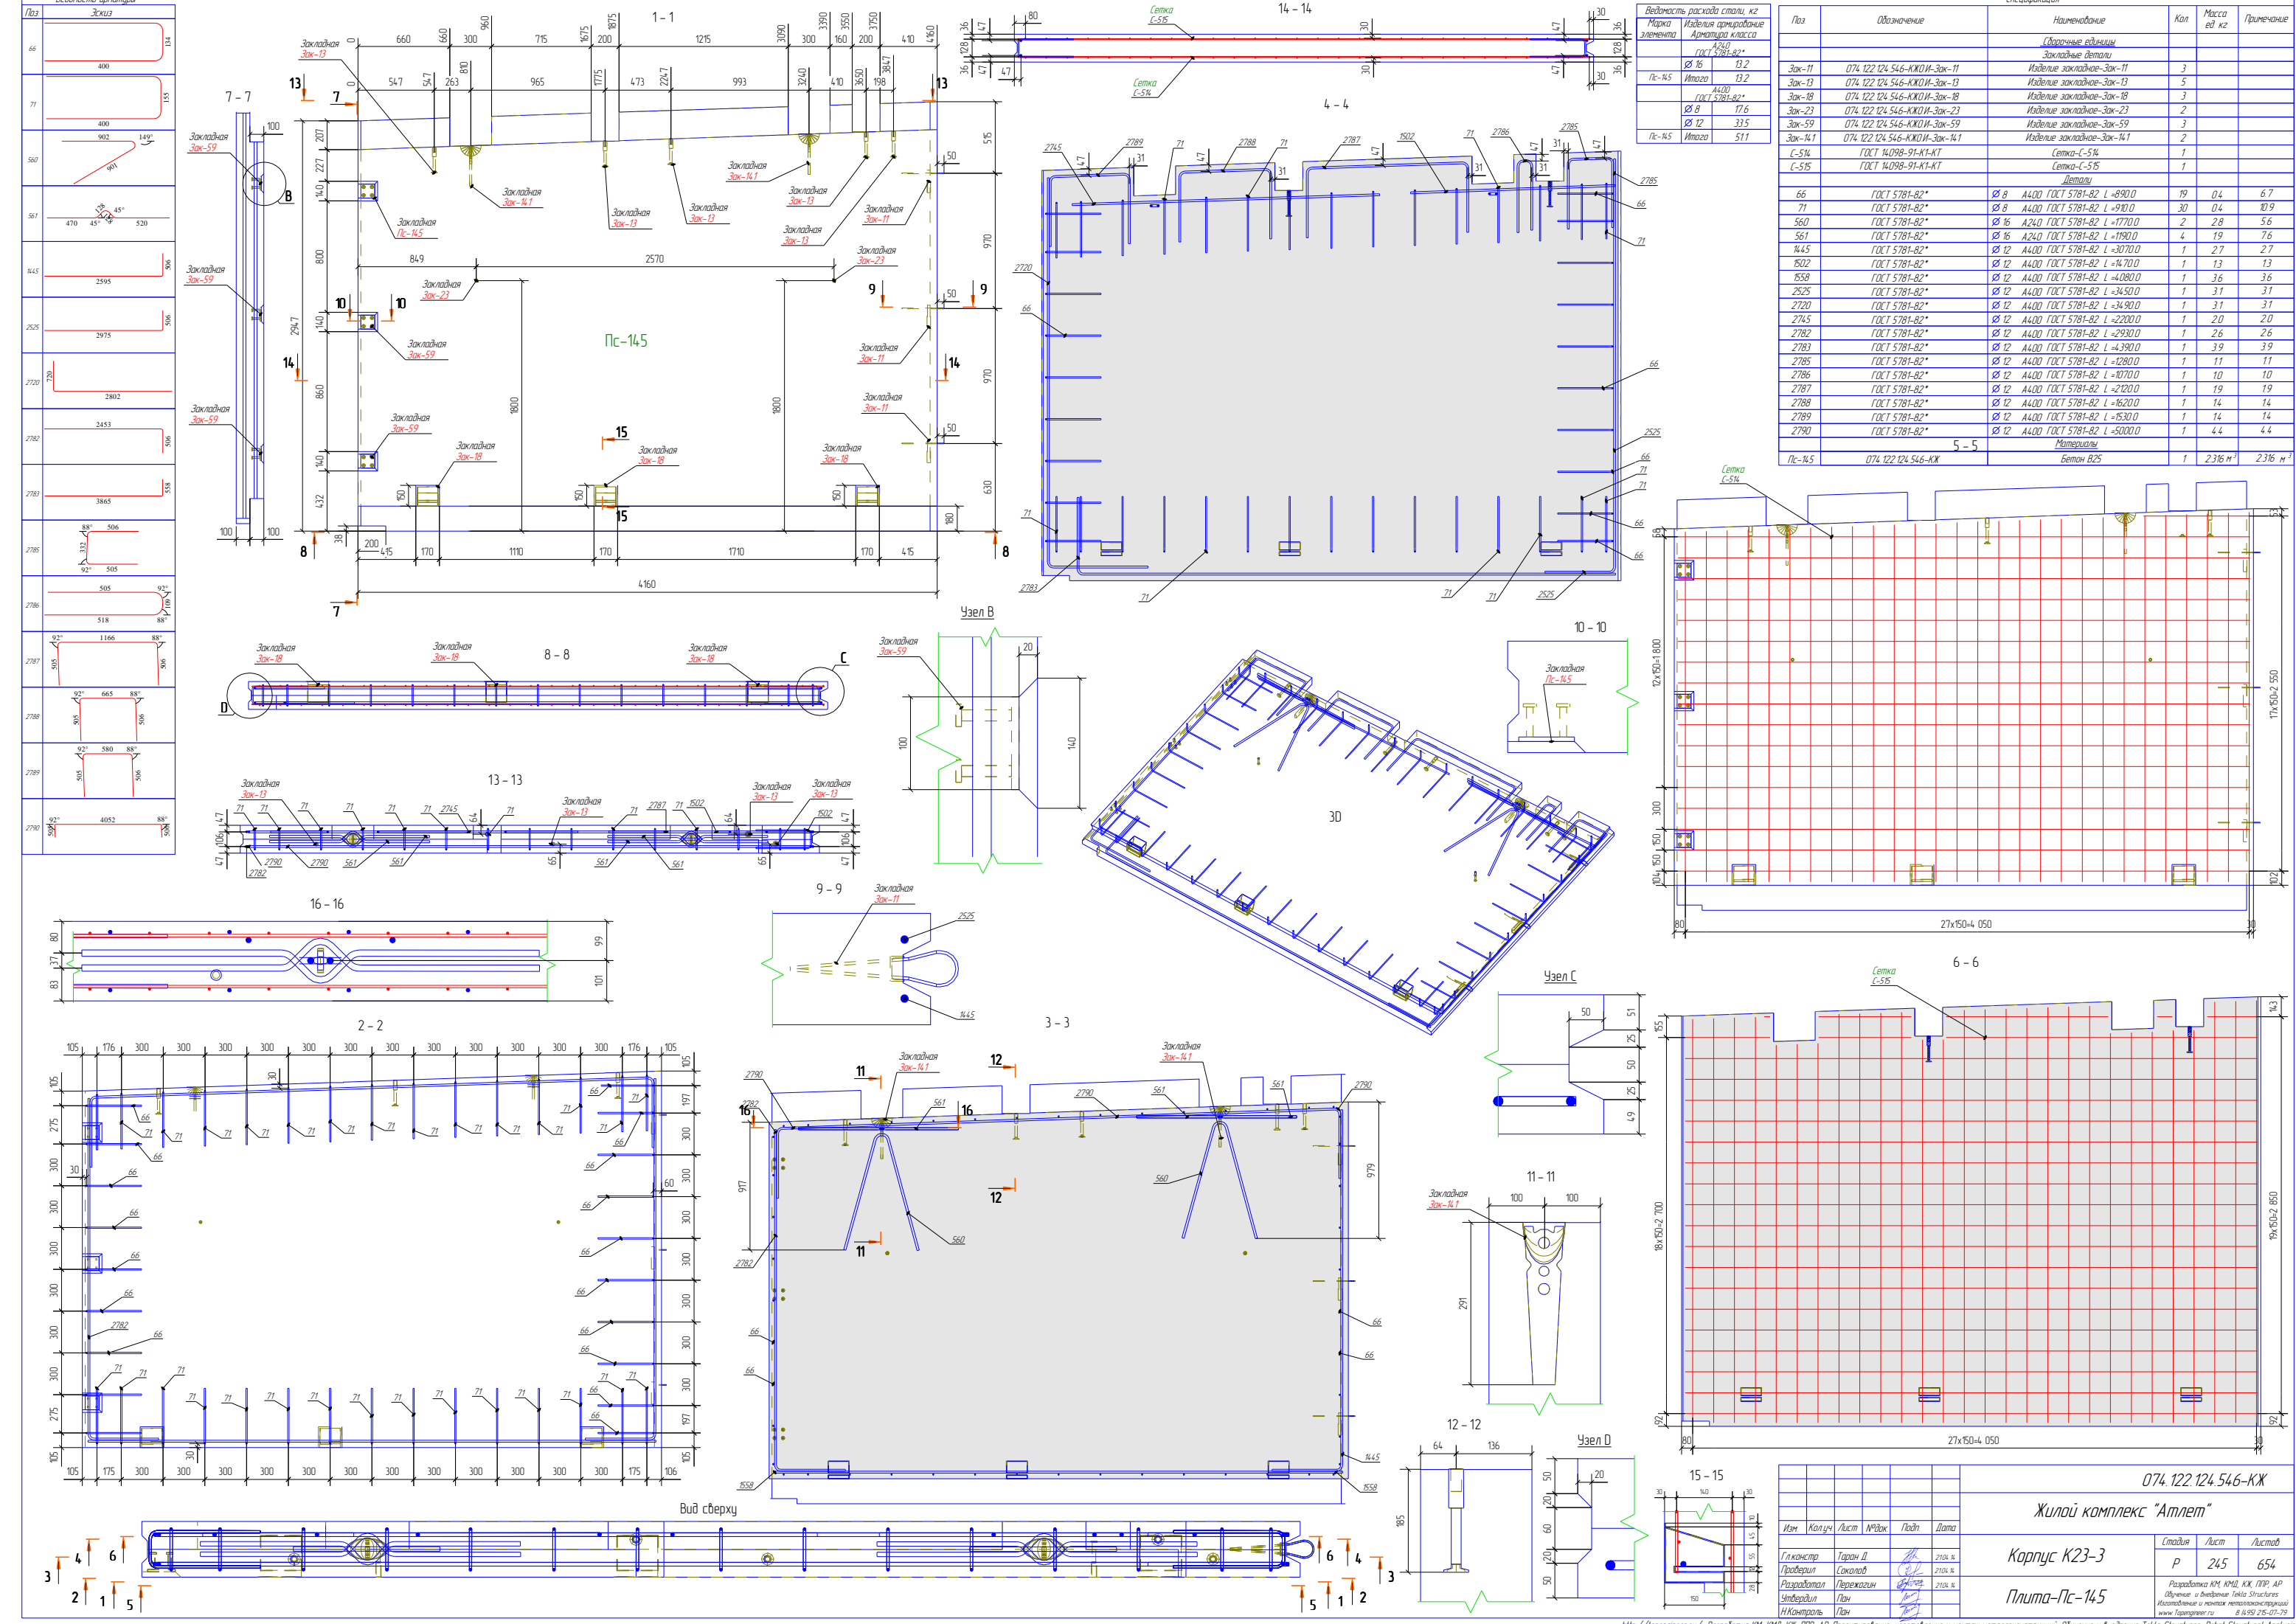

074.122.124.546-КЖ				
Жилой комплекс "Атлет"				
Корпус К23-3				
Плита Пс-145				
Изм	Кол	Лист	ИР	Дата
Г.Констр	Таран Д	2108	И	
Проверил	Секотов	2108	И	
Разработал	Перекосин	2108	И	
Утвердил	Пан			
Н.Контроль	Пан			
Стр.	Лист	Листов		
Р	245	654		
Разработка КМ, КМД, КЖ, ППР, АР Обучение и внедрение Tekla Structures Изготовление и монтаж металлоконструкций www.Traveler.ru 8 699 216-07-79				