


План колонн и связей на отм. 0.000

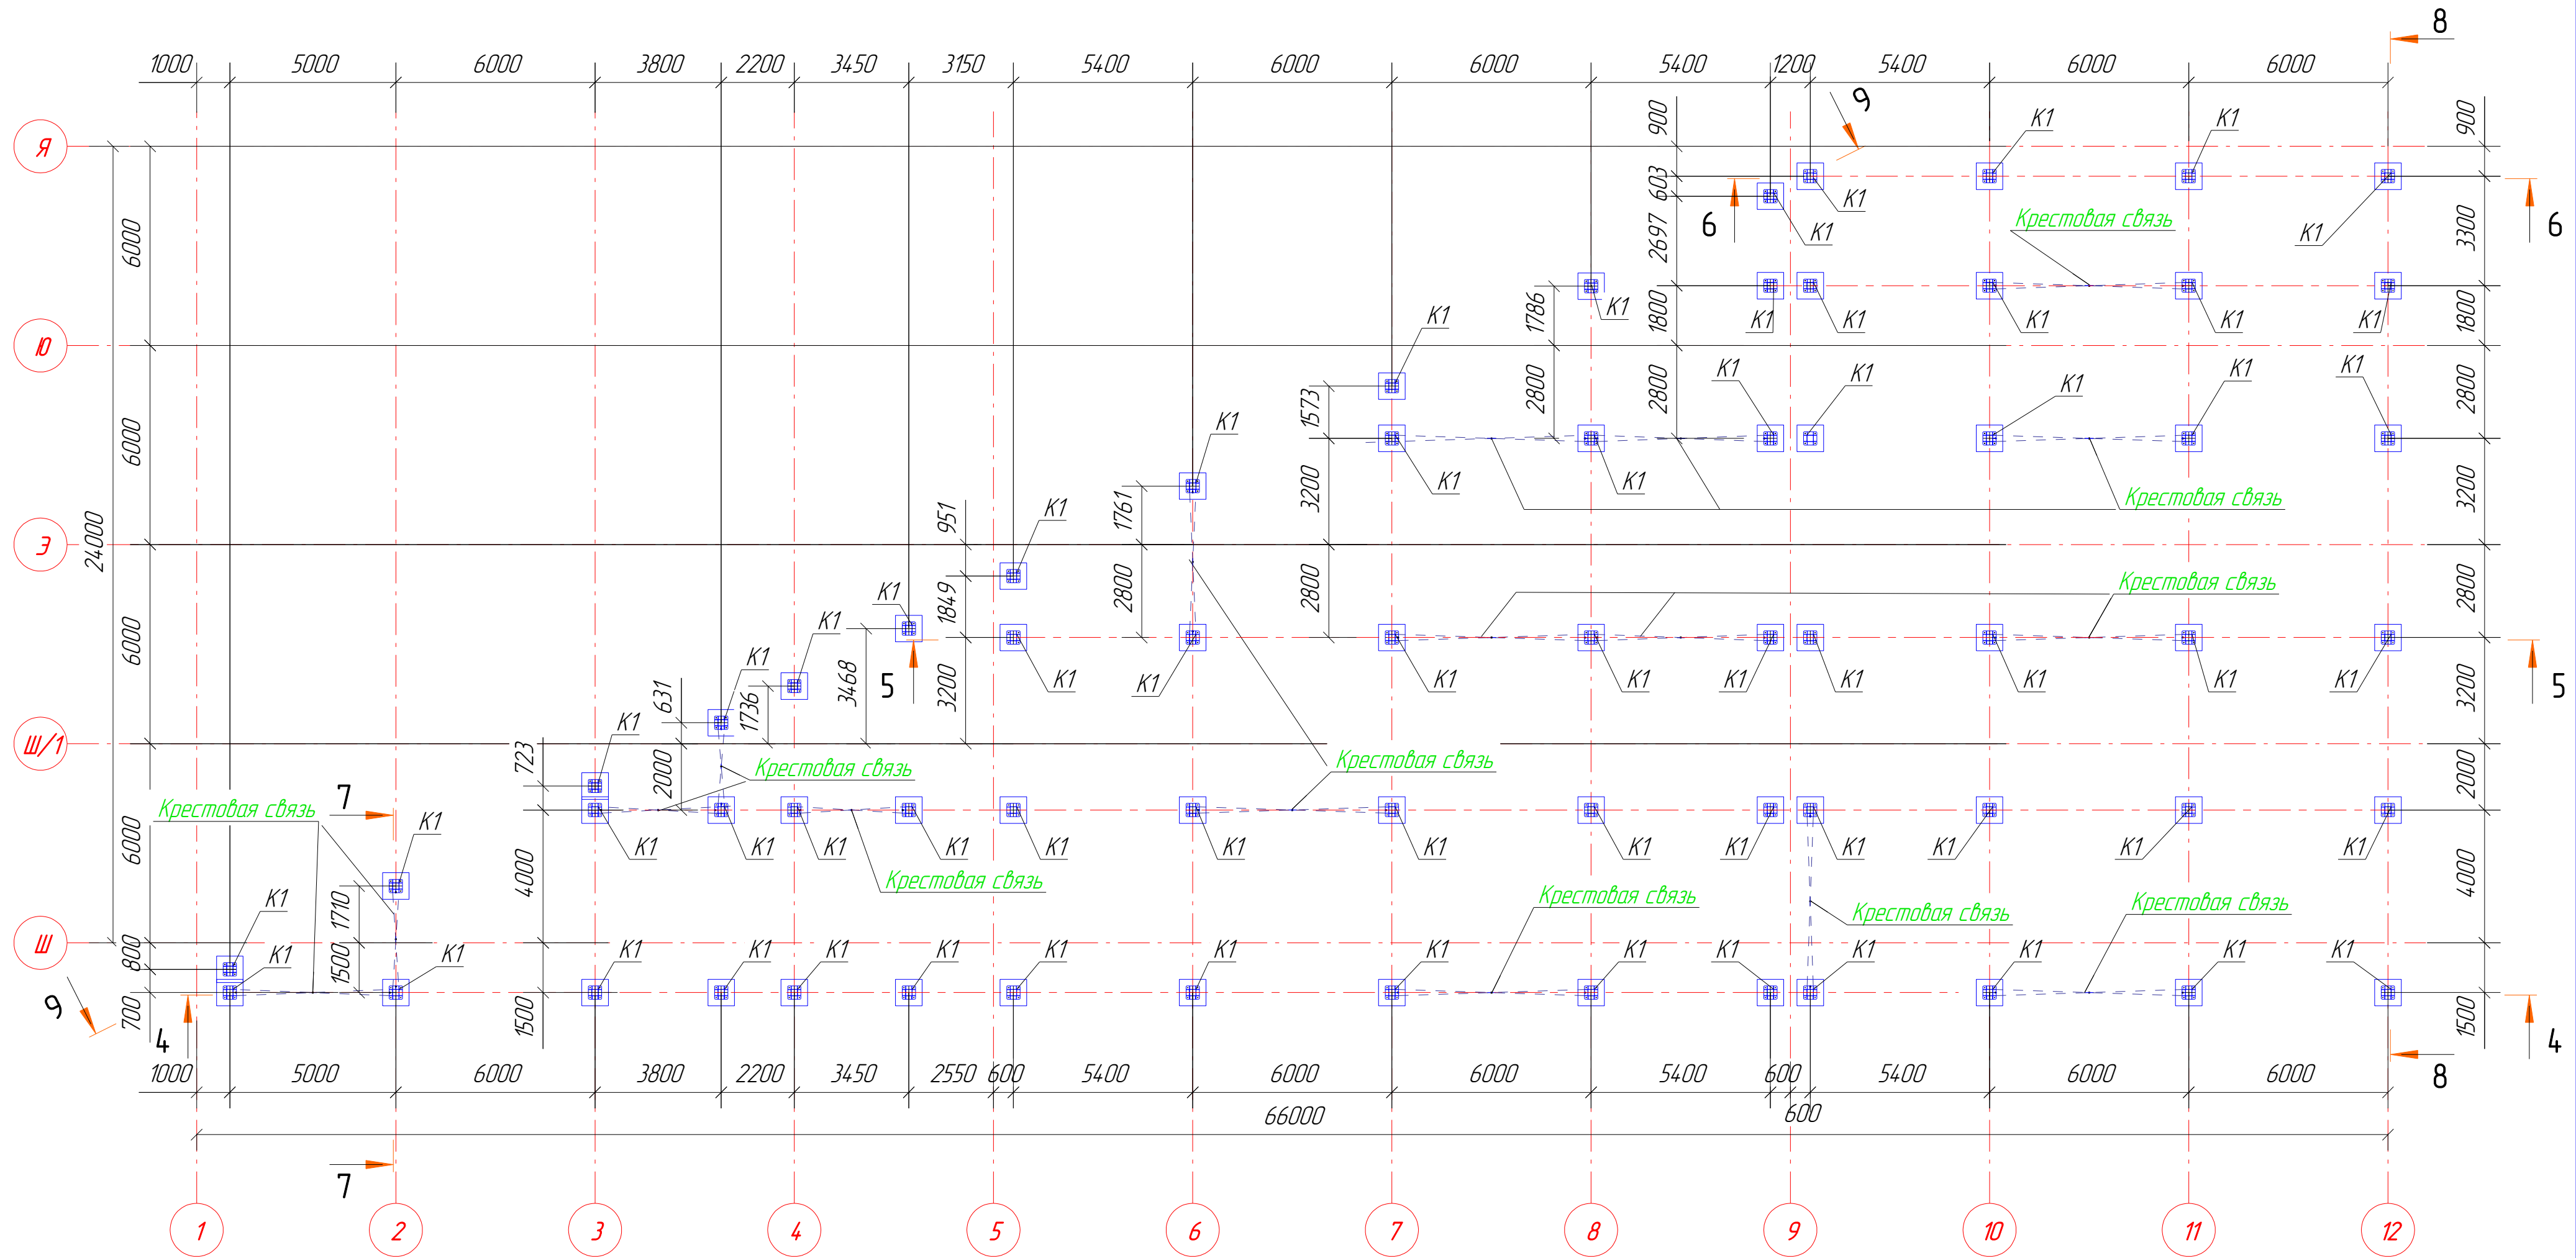

						ОЗ.У.ПММ(ЗАО).08.14-КМ.			
						Московская обл., Истринский р-нд. Лешково, вл. 248, стр. 3 (корпус 7)			
Изм.	Кол.уч.	Лист	№ док.	Подп.	Дата	Мезонин	Стадия	Лист	Листов
							Р	8	23
Гл. констр.	Бакулин			<i>[Signature]</i>			План колонн и связей на отм. 0.000	www.topengineer.ru	
Проверил	Трастьян			<i>[Signature]</i>					
Разработал	Таран Д.			<i>[Signature]</i>	08.09.14				
Утвердил	Пережагин			<i>[Signature]</i>	08.09.14				
Н.Контроль	Пан			<i>[Signature]</i>	08.09.14				