


План перекрытия на отм. +3.250

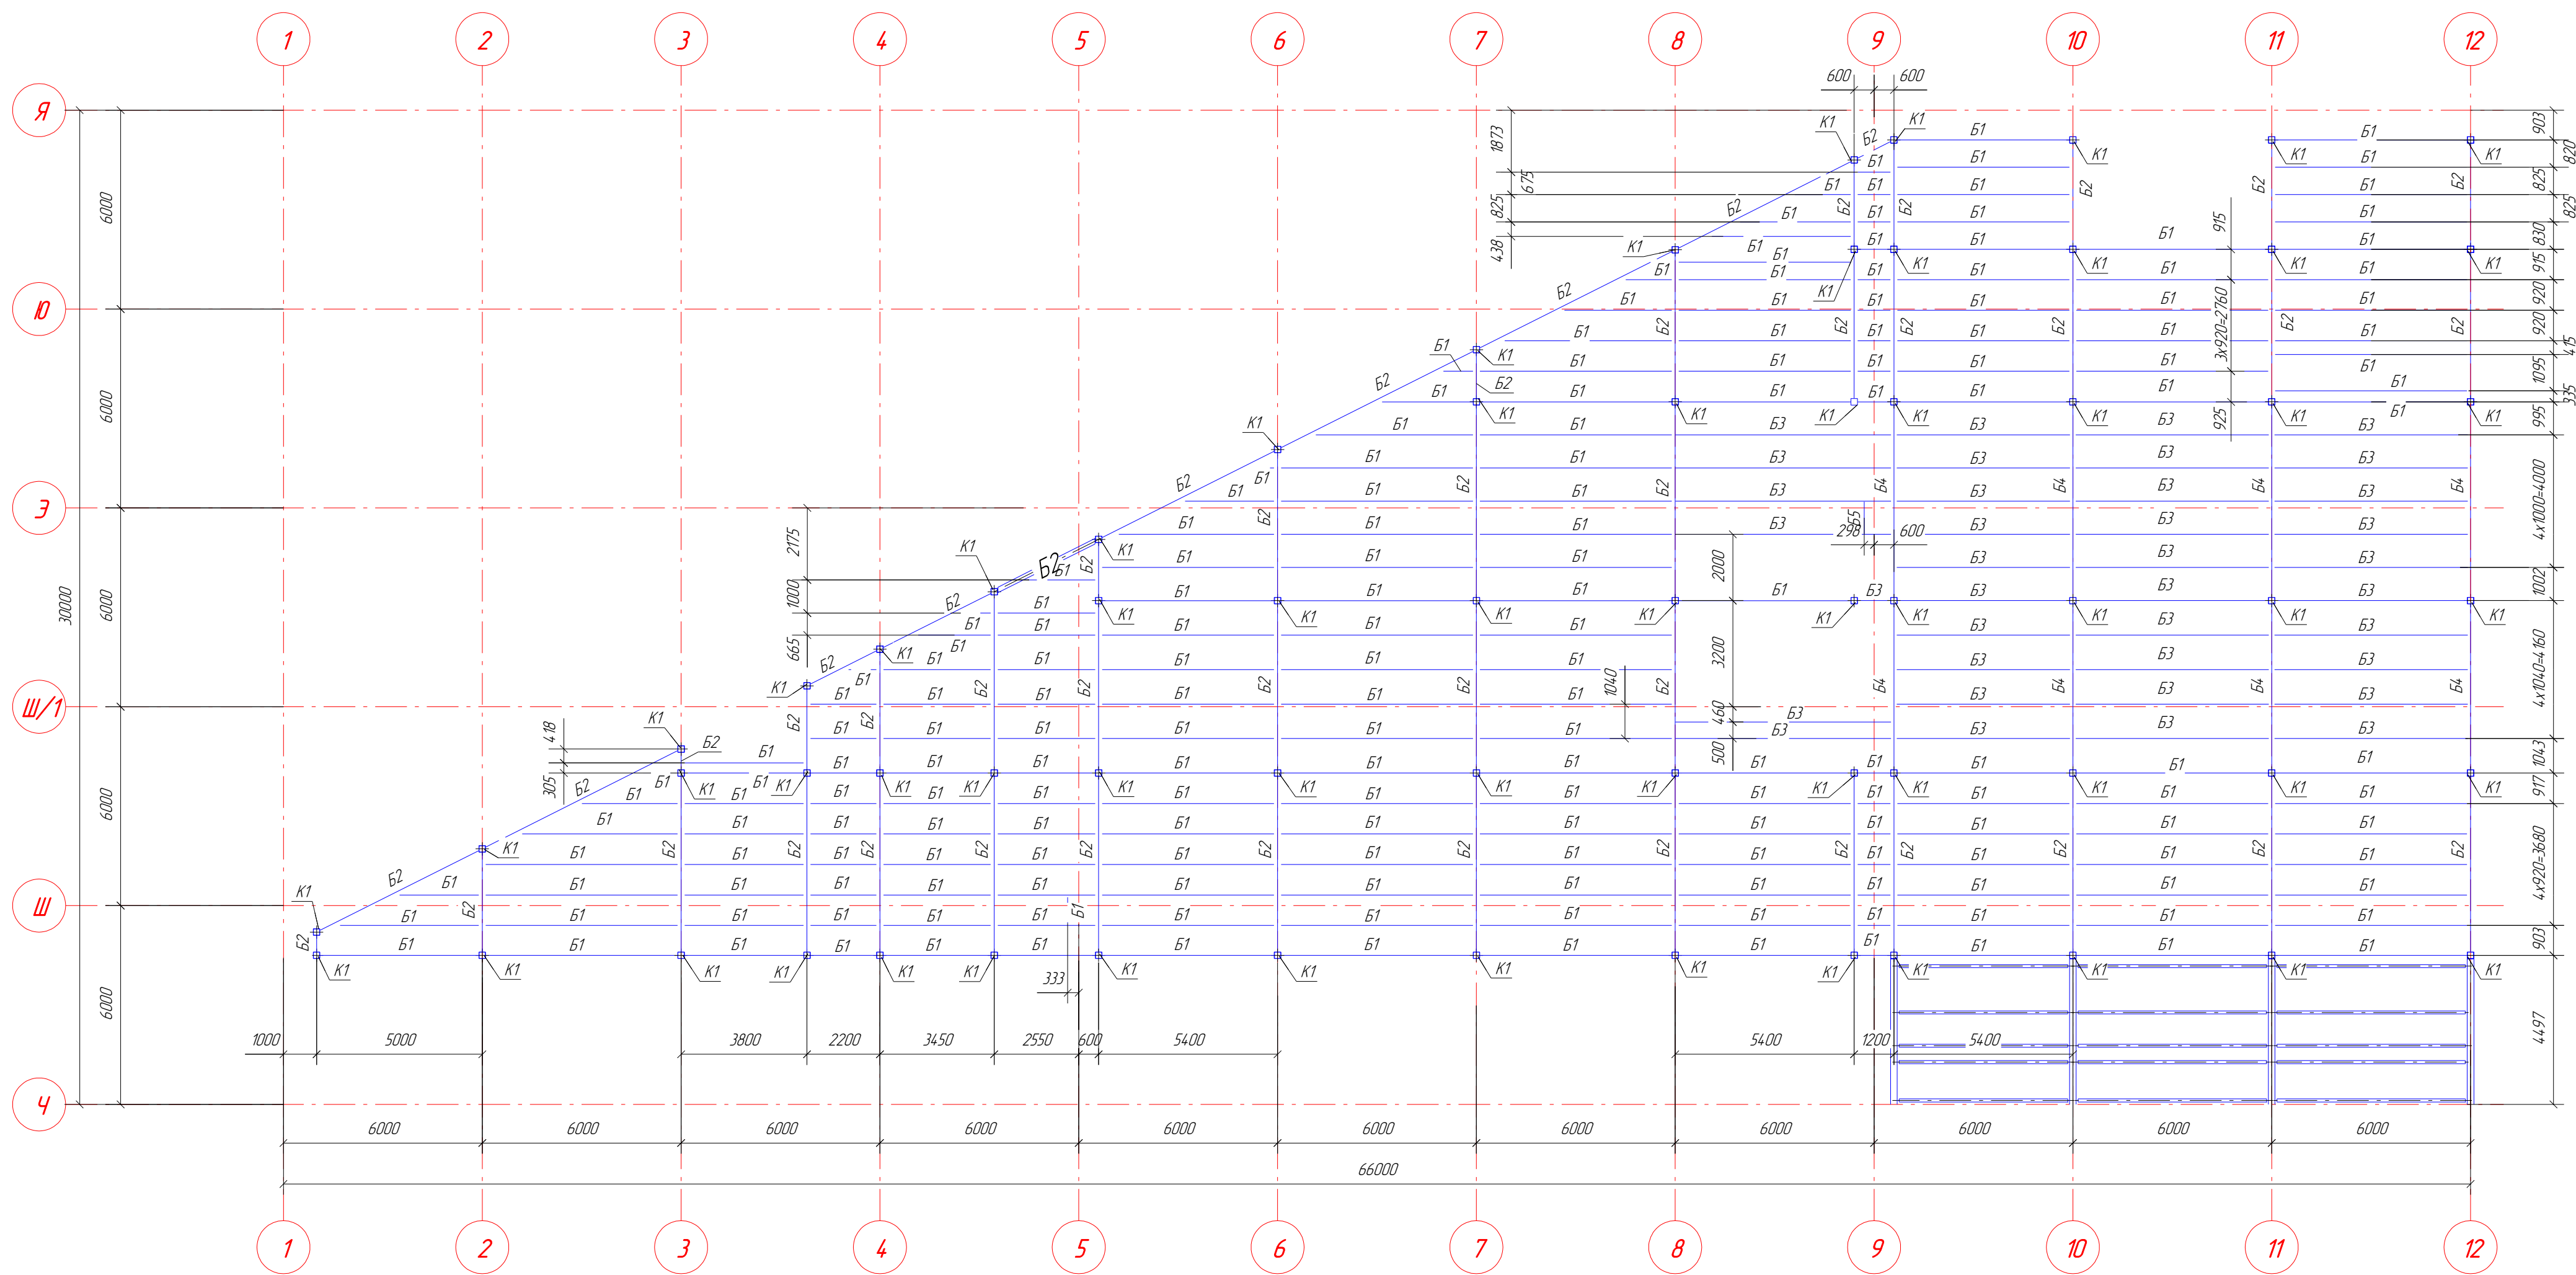

						03.У.ПММ(ЗАО).08.14-КМ.		
						Московская обл., Истринский р-нд. Лешково, вл. 248, стр. 3 (корпус 7)		
Изм.	Кол.уч.	Лист	№ док.	Подп.	Дата	Мезонин План перекрытия на отм. +3.250	Стадия	Лист
Гл. констр.	Бакулин						Р	12
Проверил	Трастьян							23
Разработал	Таран Д.				08.09.14			
Утвердил	Пережагин				08.09.14			
Н.Контроль	Пан				08.09.14		www.topengineer.ru	