


План перекрытия на отм. +6.150

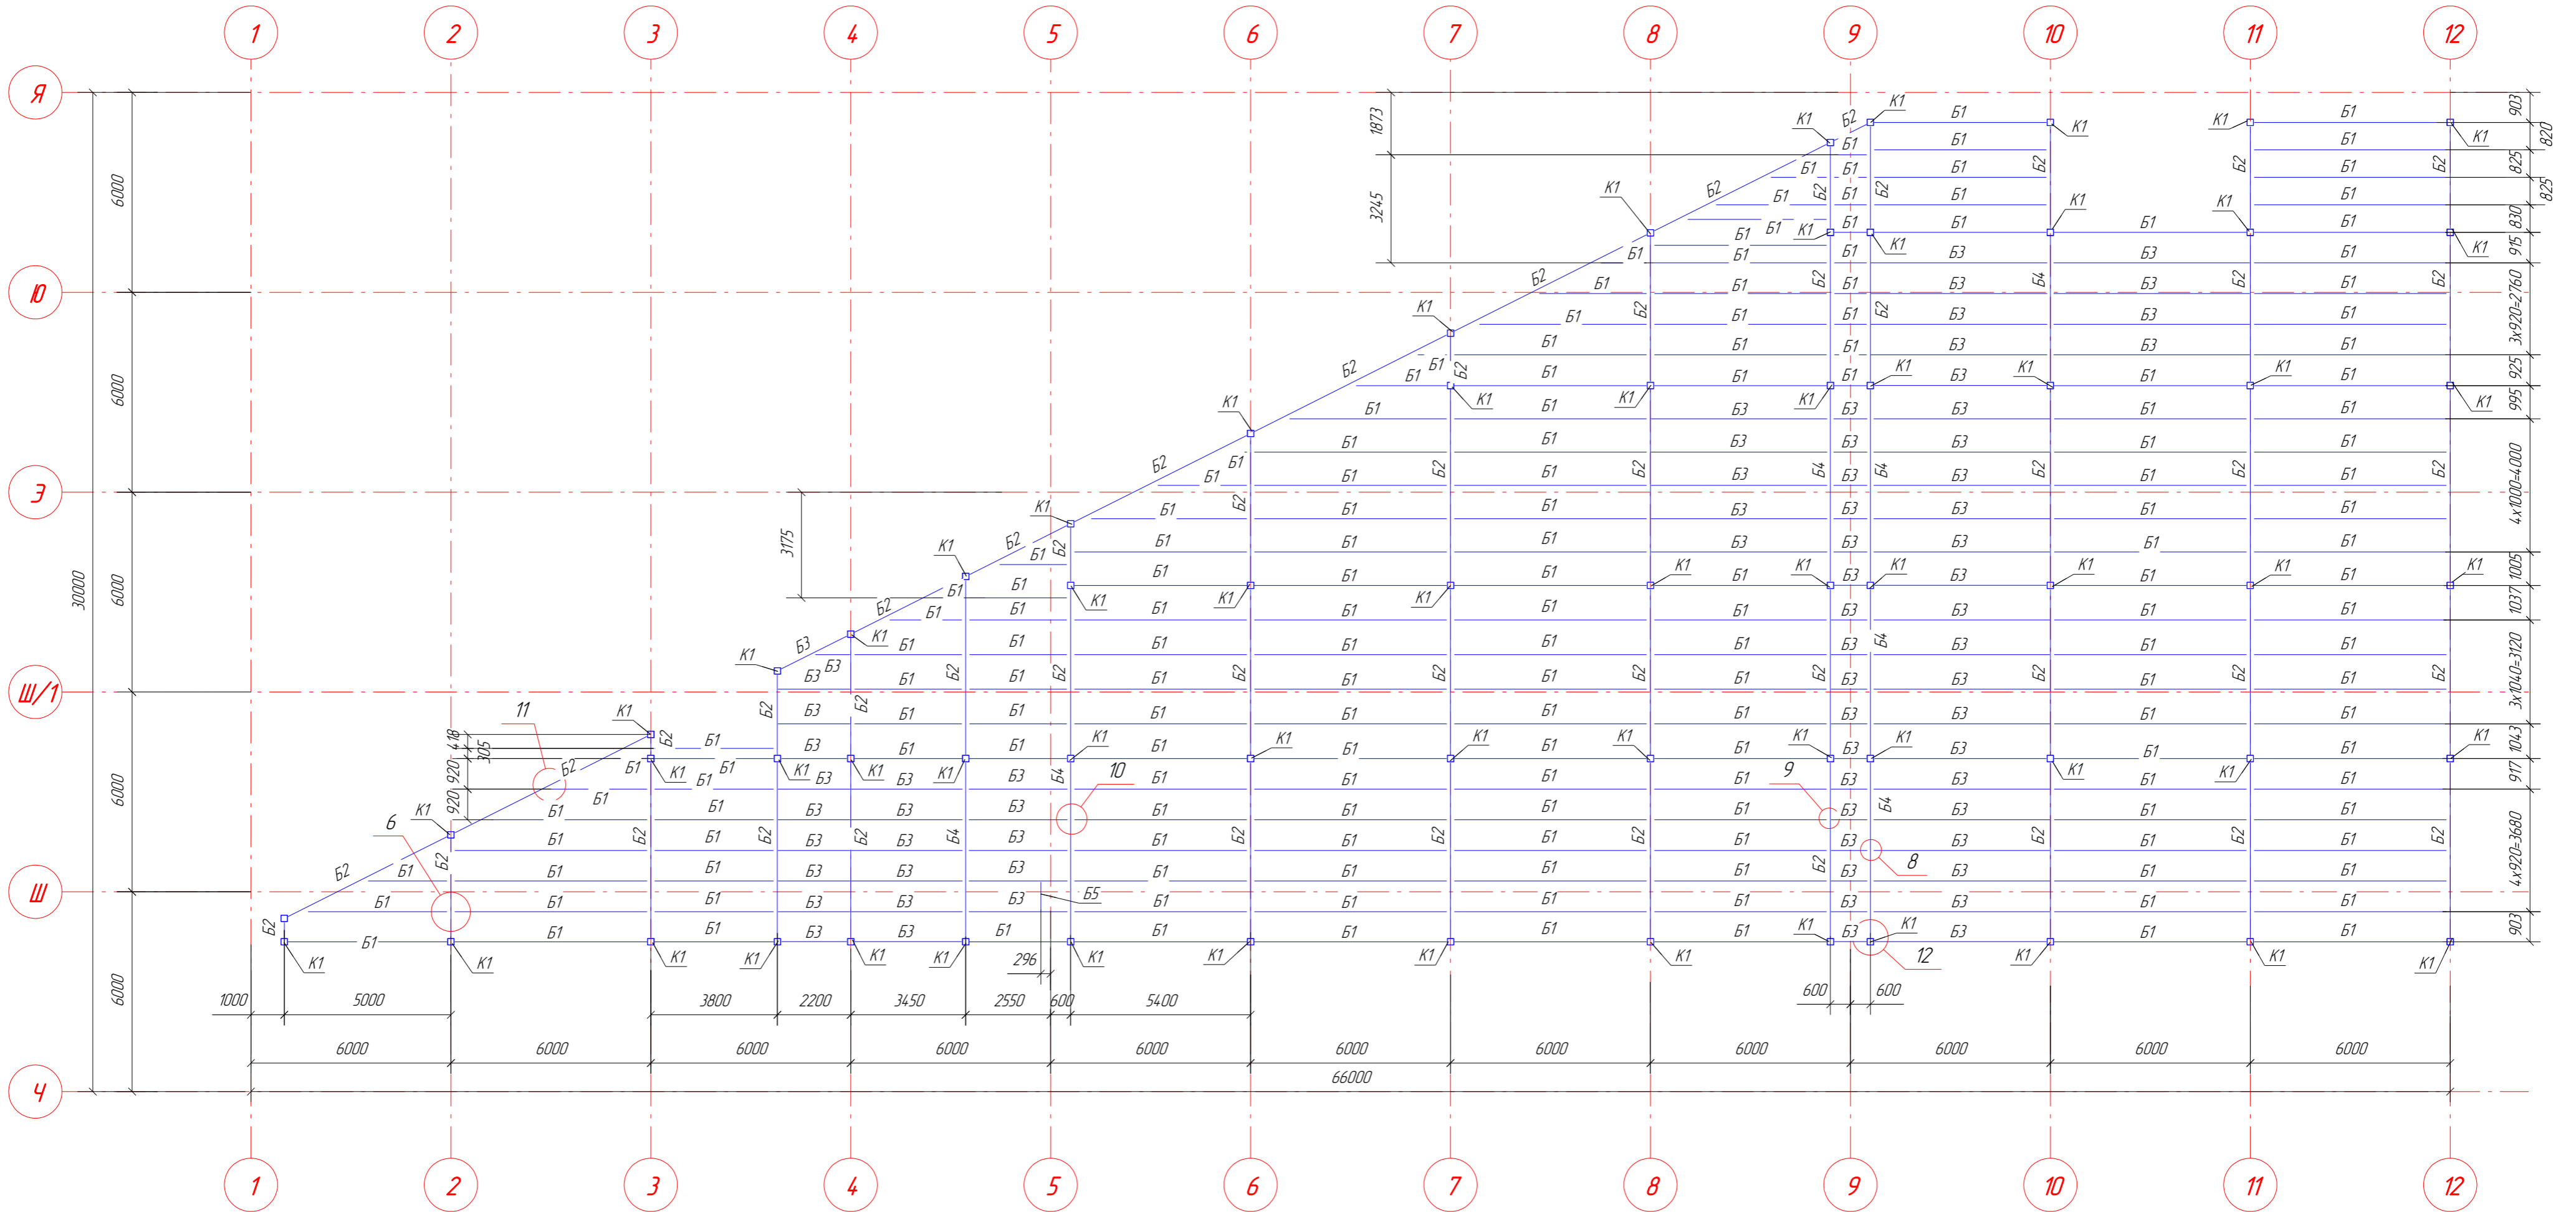

Изм.	Кол.уч.	Лист	№ док.	Подп.	Дата
Гл. констр.	Бакулин			<i>Бакулин</i>	
Проверил	Трастьян			<i>Трастьян</i>	
Разработал	Таран Д.			<i>Таран Д.</i>	08.09.14
Утвердил	Пережогин			<i>Пережогин</i>	08.09.14
Н.Контроль	Пан			<i>Пан</i>	08.09.14

03.У.ПММ(ЗАО).08.14-КМ.
 Московская обл., Истринский р-нд. Лешково, вл. 248, стр. 3 (корпус 7)

Мезонин

План перекрытия
 на отм. +6.150

Стадия	Лист	Листов
Р	14	23