
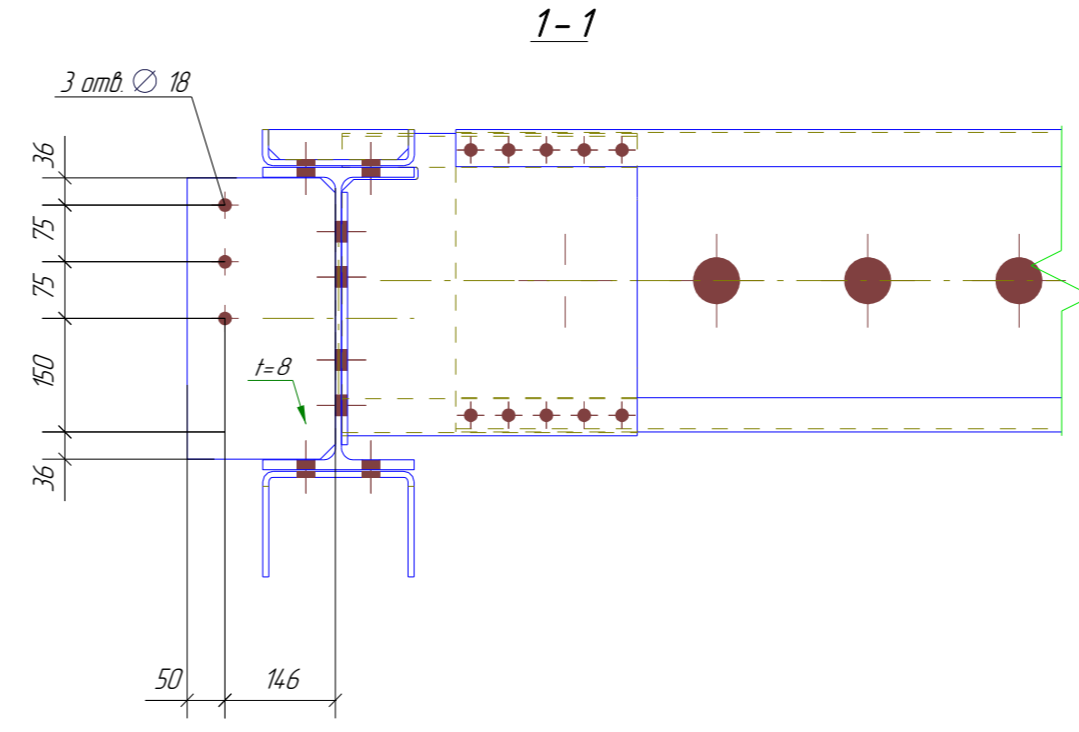


План балок на отм. +3.250

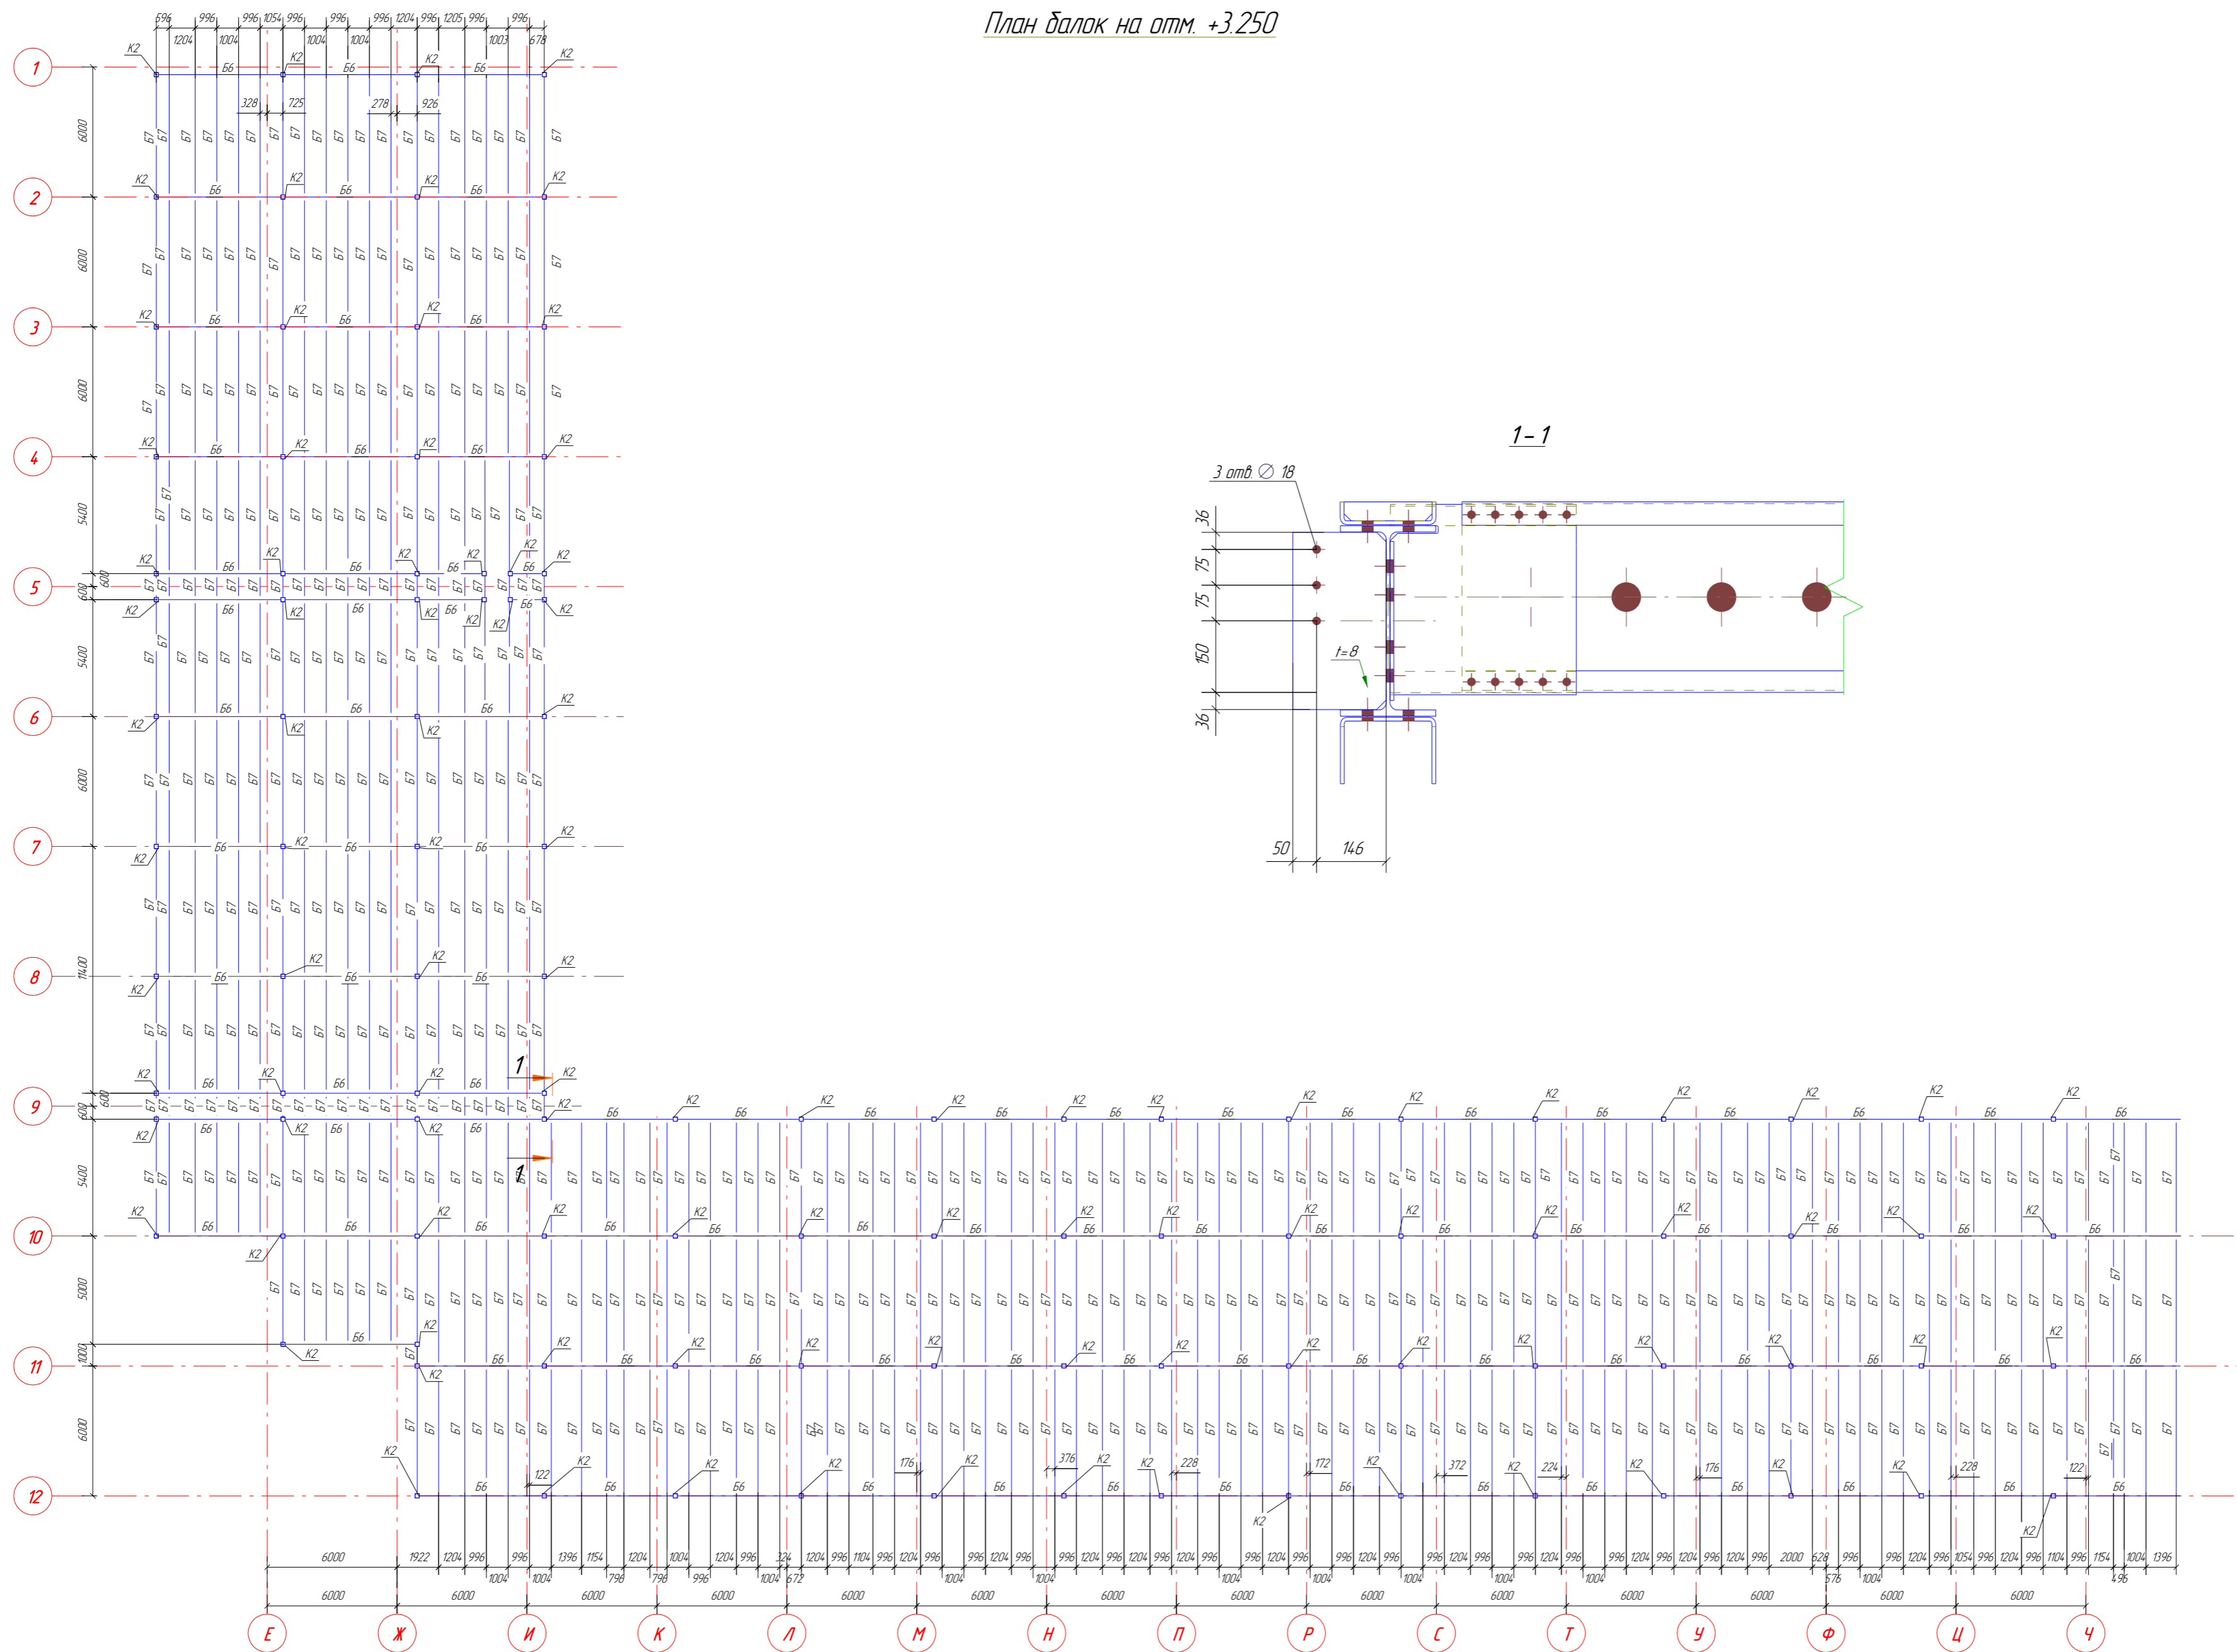

					03.У.ПММ(ЗАО).08.14-КМ.				
					Московская обл., Истринский р-нд /Лешкова, вл. 248, стр. 3 (корпус 7)				
Изм.	Кол.уч.	Лист	№ док.	Подп.	Дата	Мезонин Ребра	Стадия	Лист	Листов
							P	19	23
Гл. констр.	Бакулин			<i>[Signature]</i>					
Проверил	Трастьян			<i>[Signature]</i>	08.10.14				
Разработал	Таран Д.			<i>[Signature]</i>	08.10.14				
Утвердил	Пережогин			<i>[Signature]</i>	08.10.14				
Н.Контроль	Пан			<i>[Signature]</i>	08.10.14				
							www.topengineer.ru		