


Схема подключения информационных цепей (RS-485)

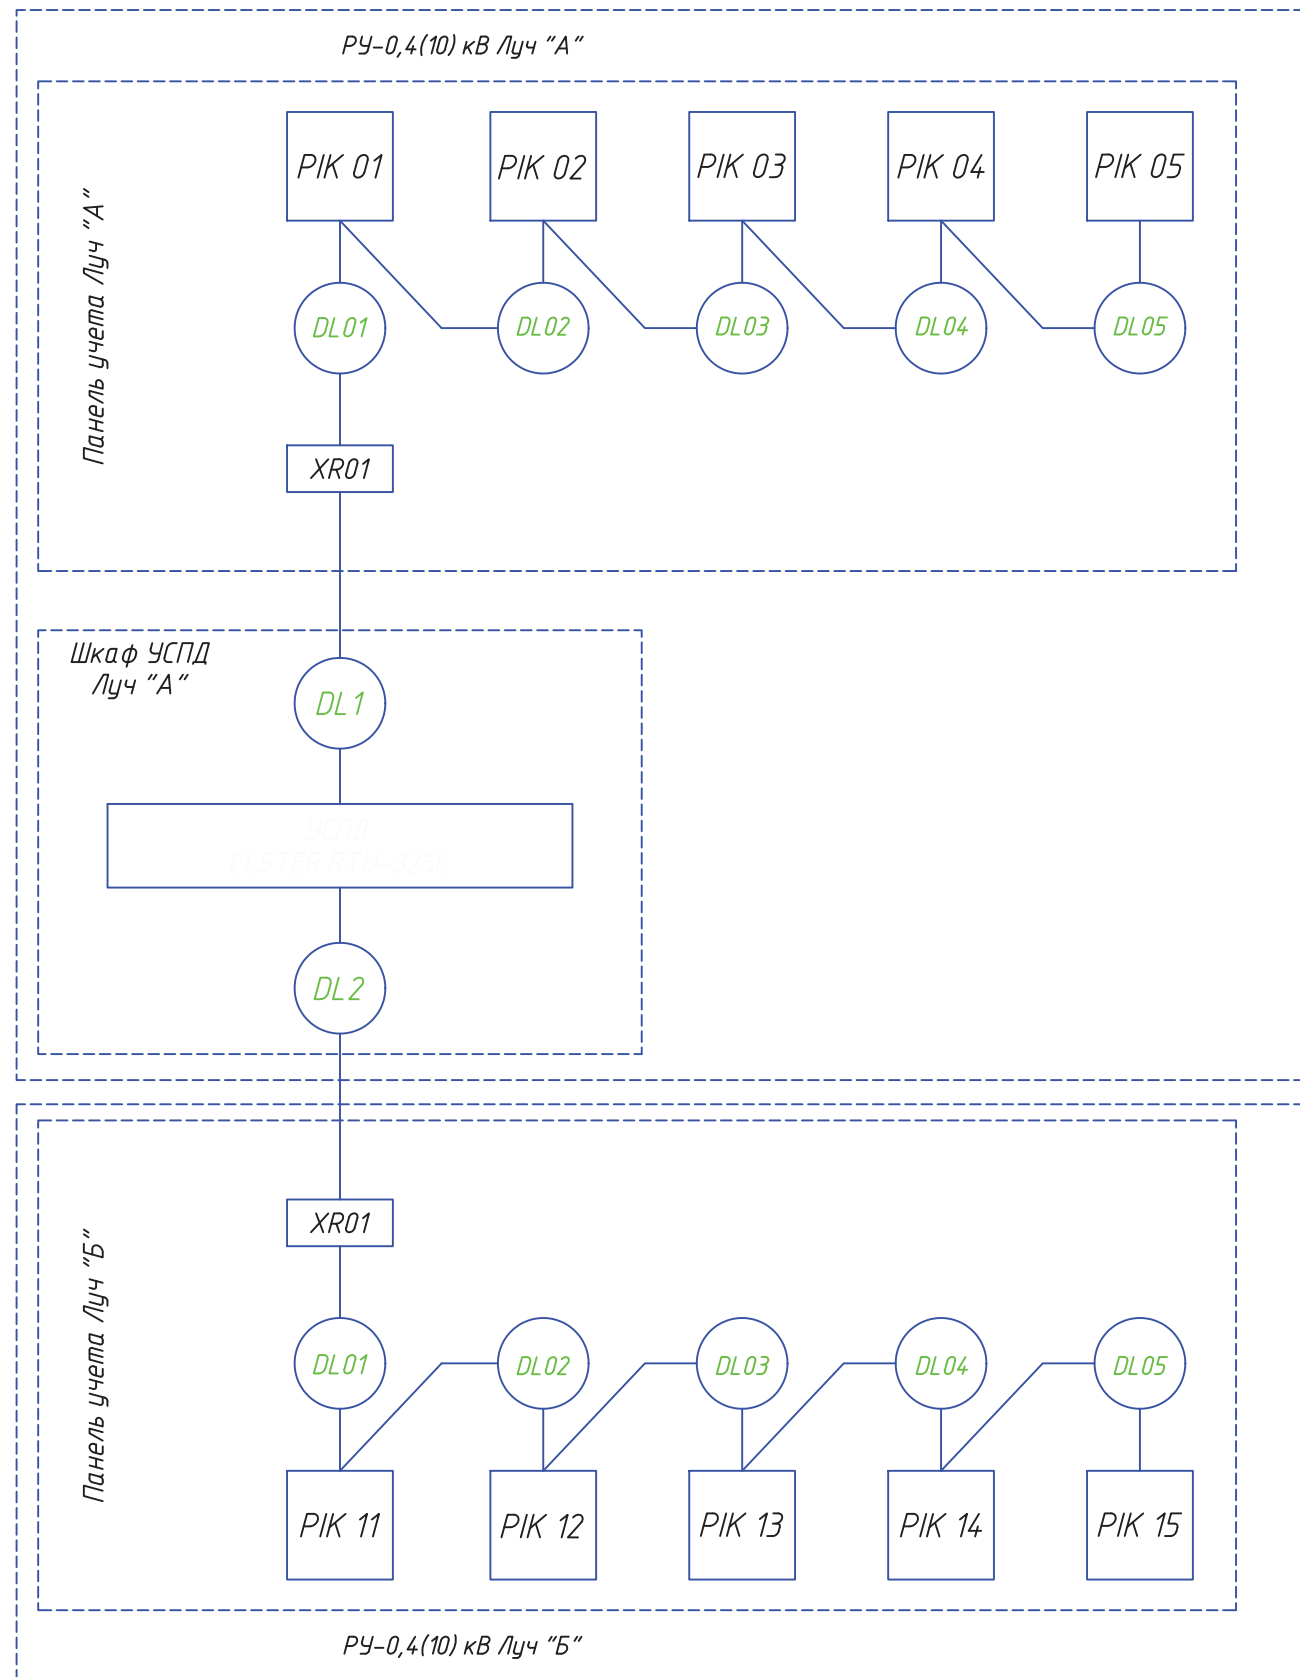

Условные обозначения:

- PIK                    - счетчик
- XP                - разветвитель интерфейса RS-485

Изм.	Лист	№ докум.	Подп.	Дата

Topengineer.ru ТП-000.СА

Инв. № подл.		Подп. и дата		Дата	
Инв. № дубл.		Подпись			
Взам. инв. №					