

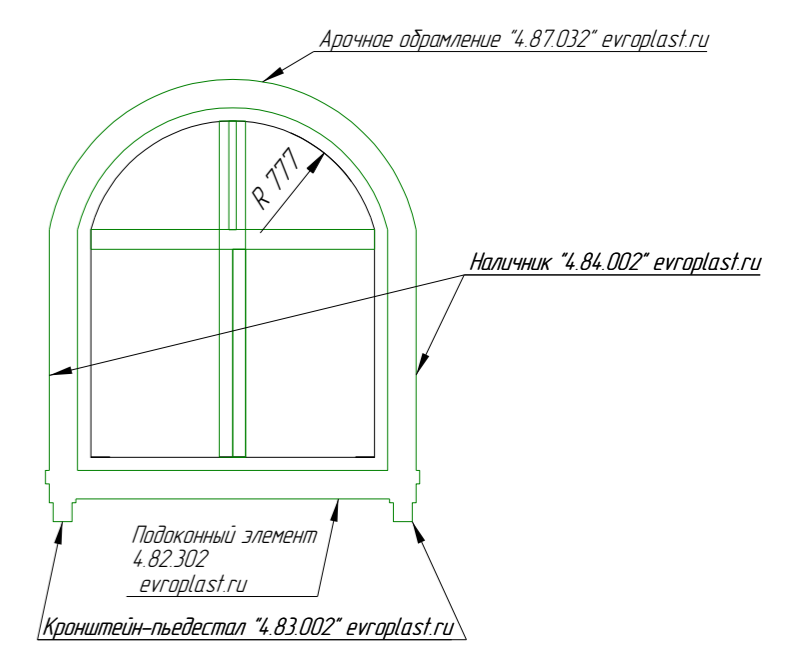



Декоративное обрамление окон Тип 1

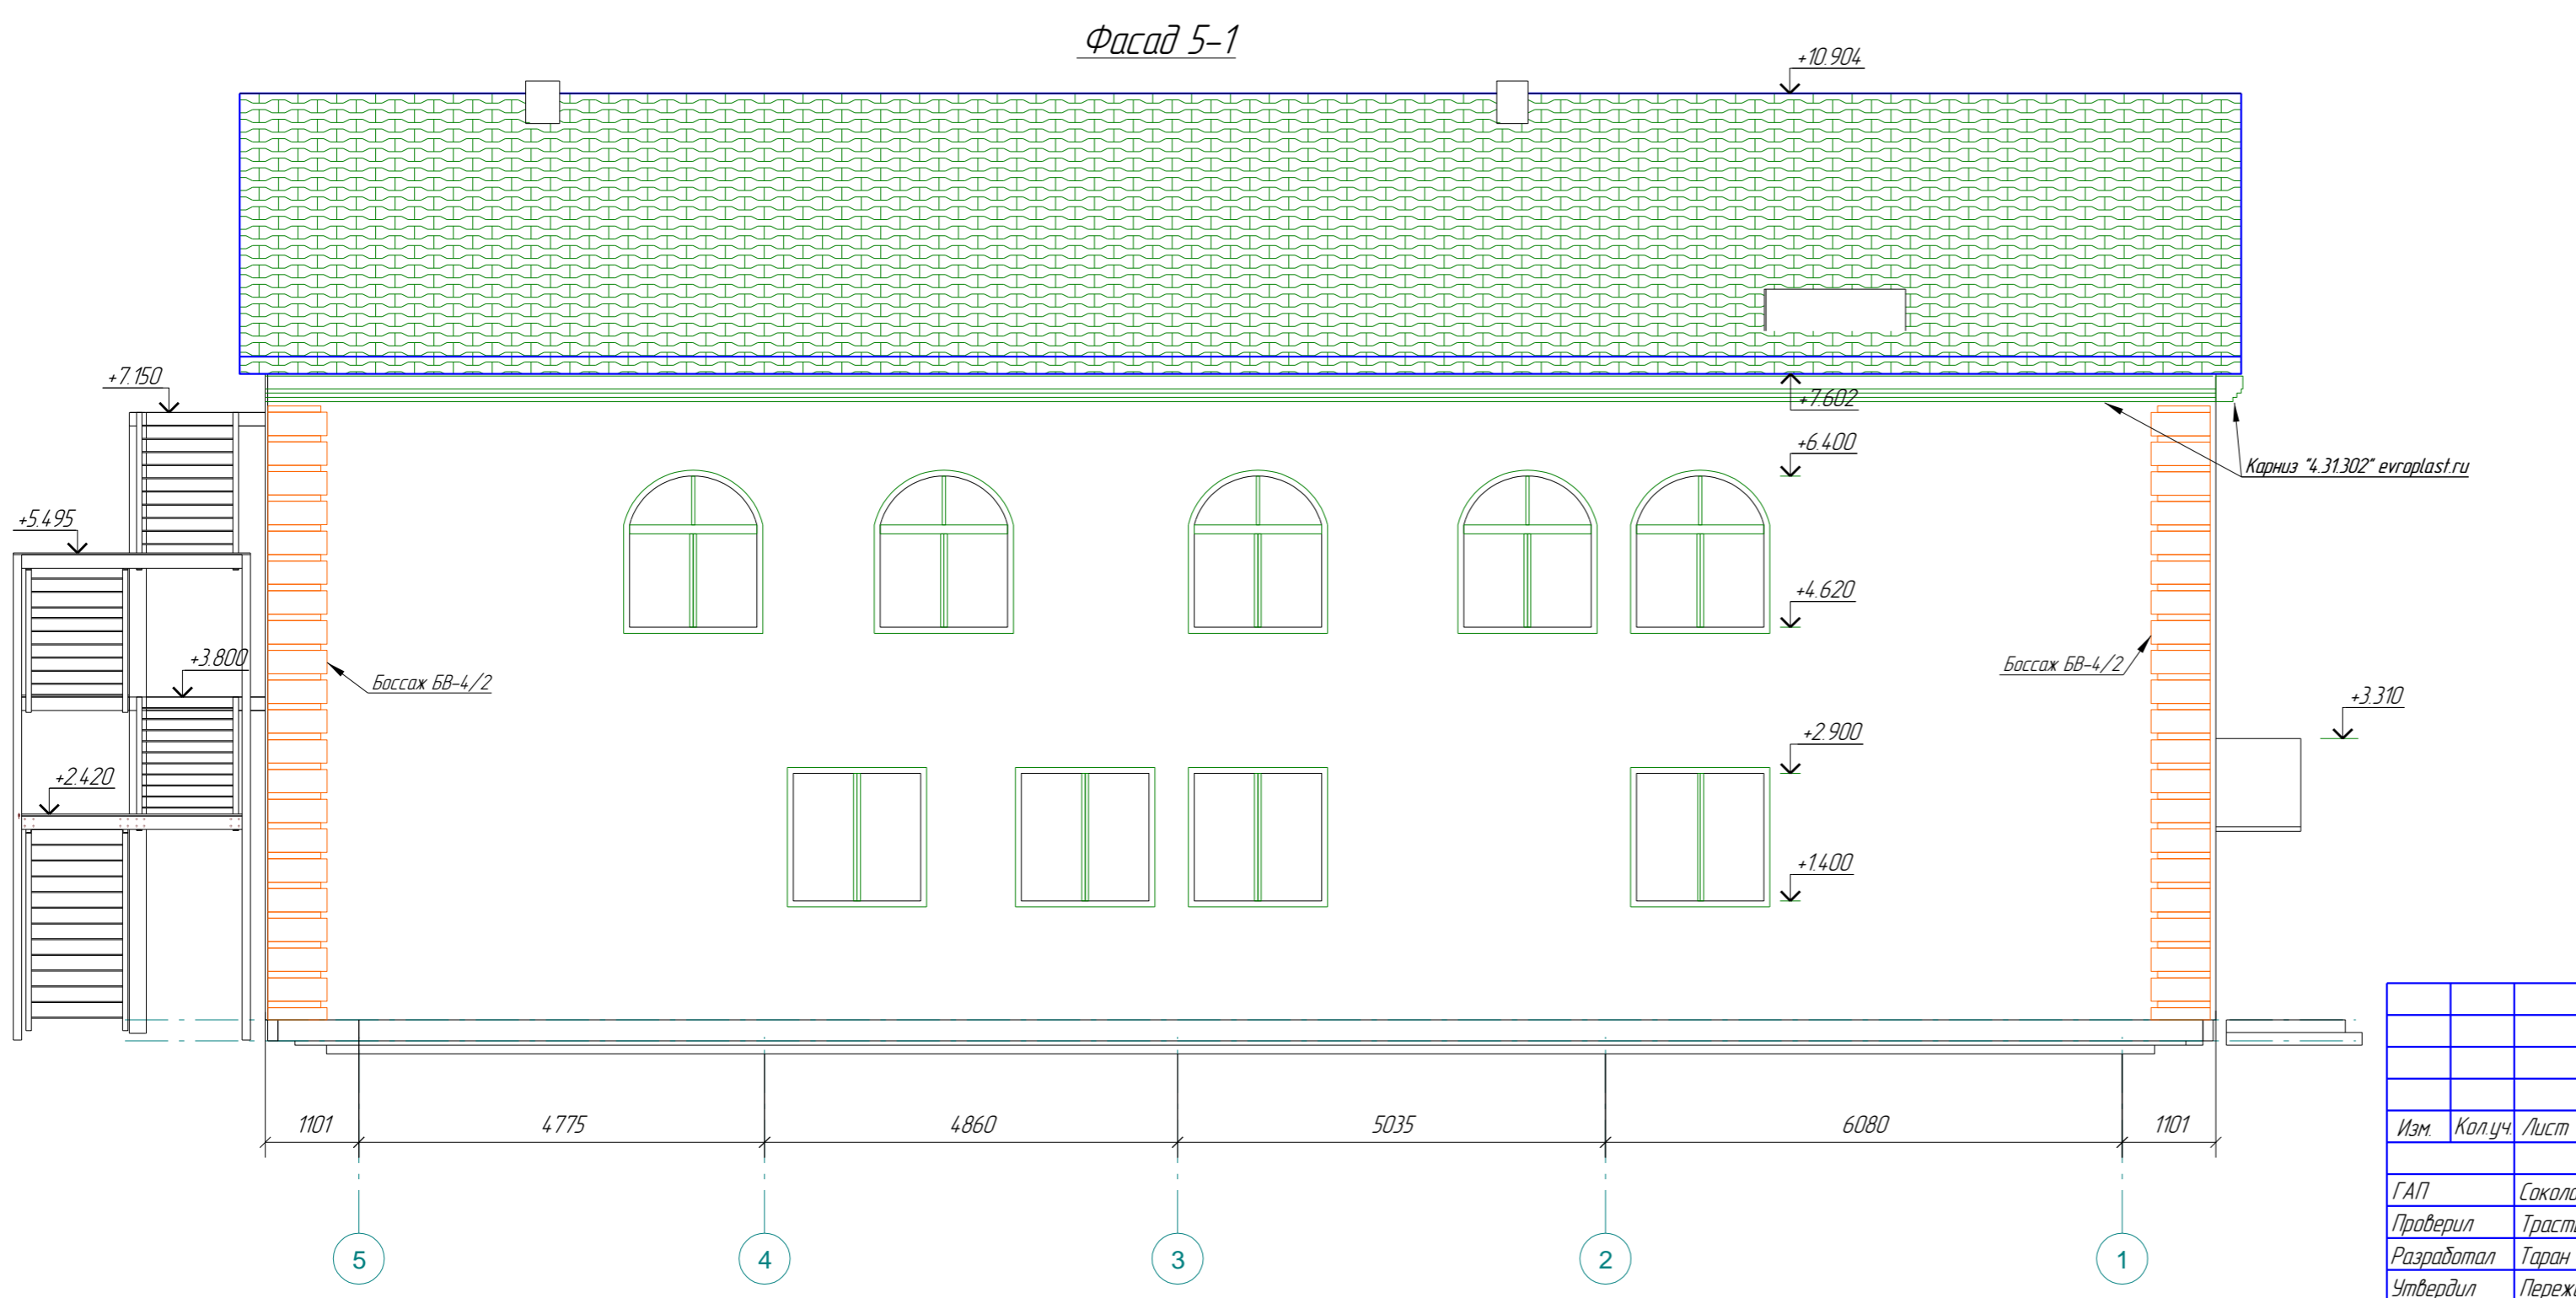

Декоративное обрамление окон Тип 2

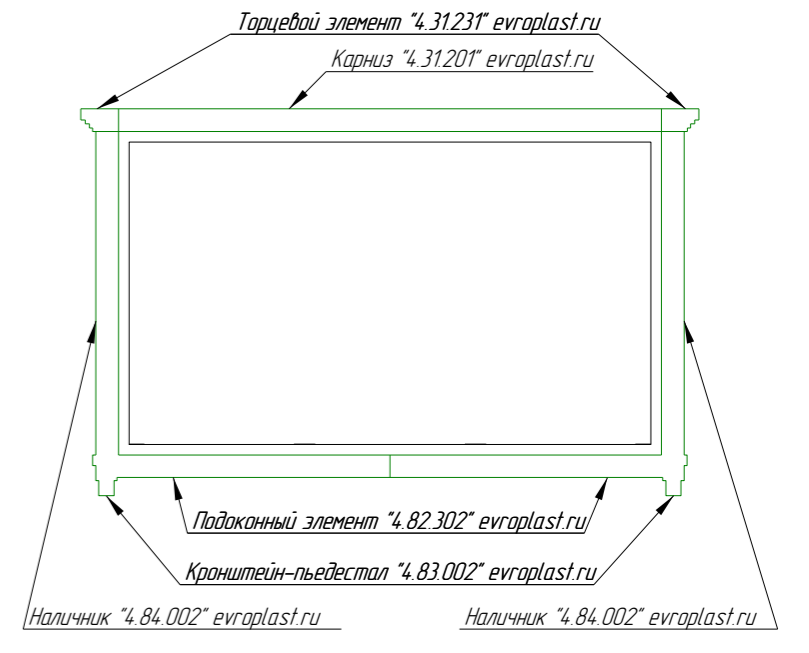

Декоративное обрамление ворот

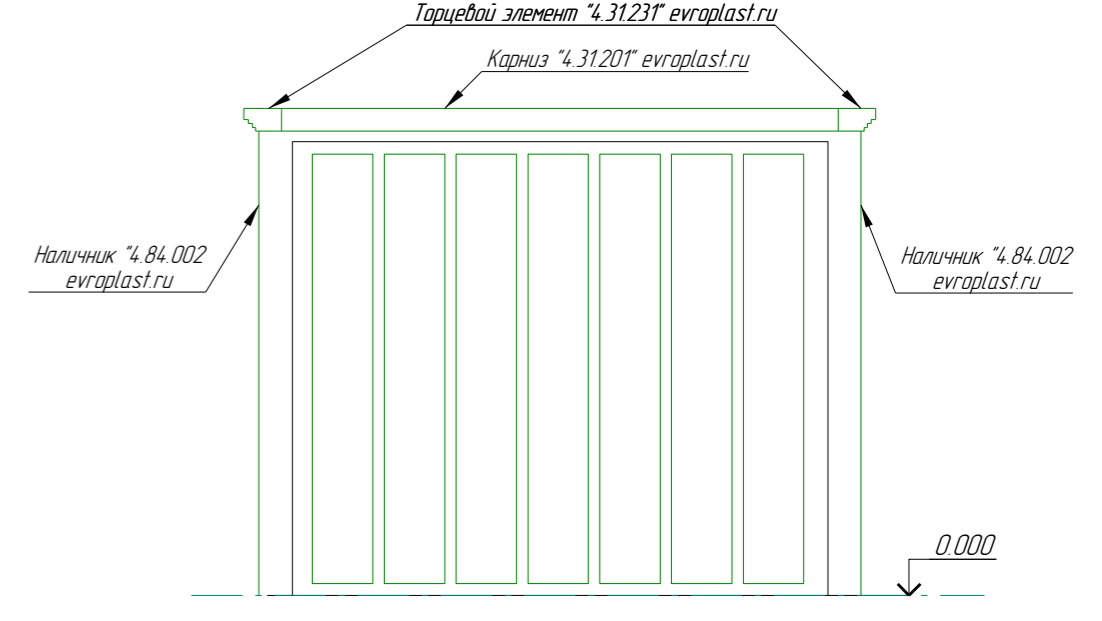

						1-АР
						Московская область, г. Одинцово, Коммунальный проезд, дом №1
Изм	Колуч	Лист	№ док	Подп.	Дата	Здание ангара на территории историко-краеведческого музея МБУК «ОГБИЦ» Стадия Лист Листов Р 5 Фасад 5-1, Фасад 1-5 СТАЛЬПРОЕКТ TOP ENGINEER.RU
ГАП	Соколов					
Проверил	Трастьян					
Разработал	Таран				02.08.16	
Утвердил	Пережогин				02.08.16	
Н.Контроль	Пережогин				02.08.16	