



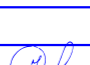




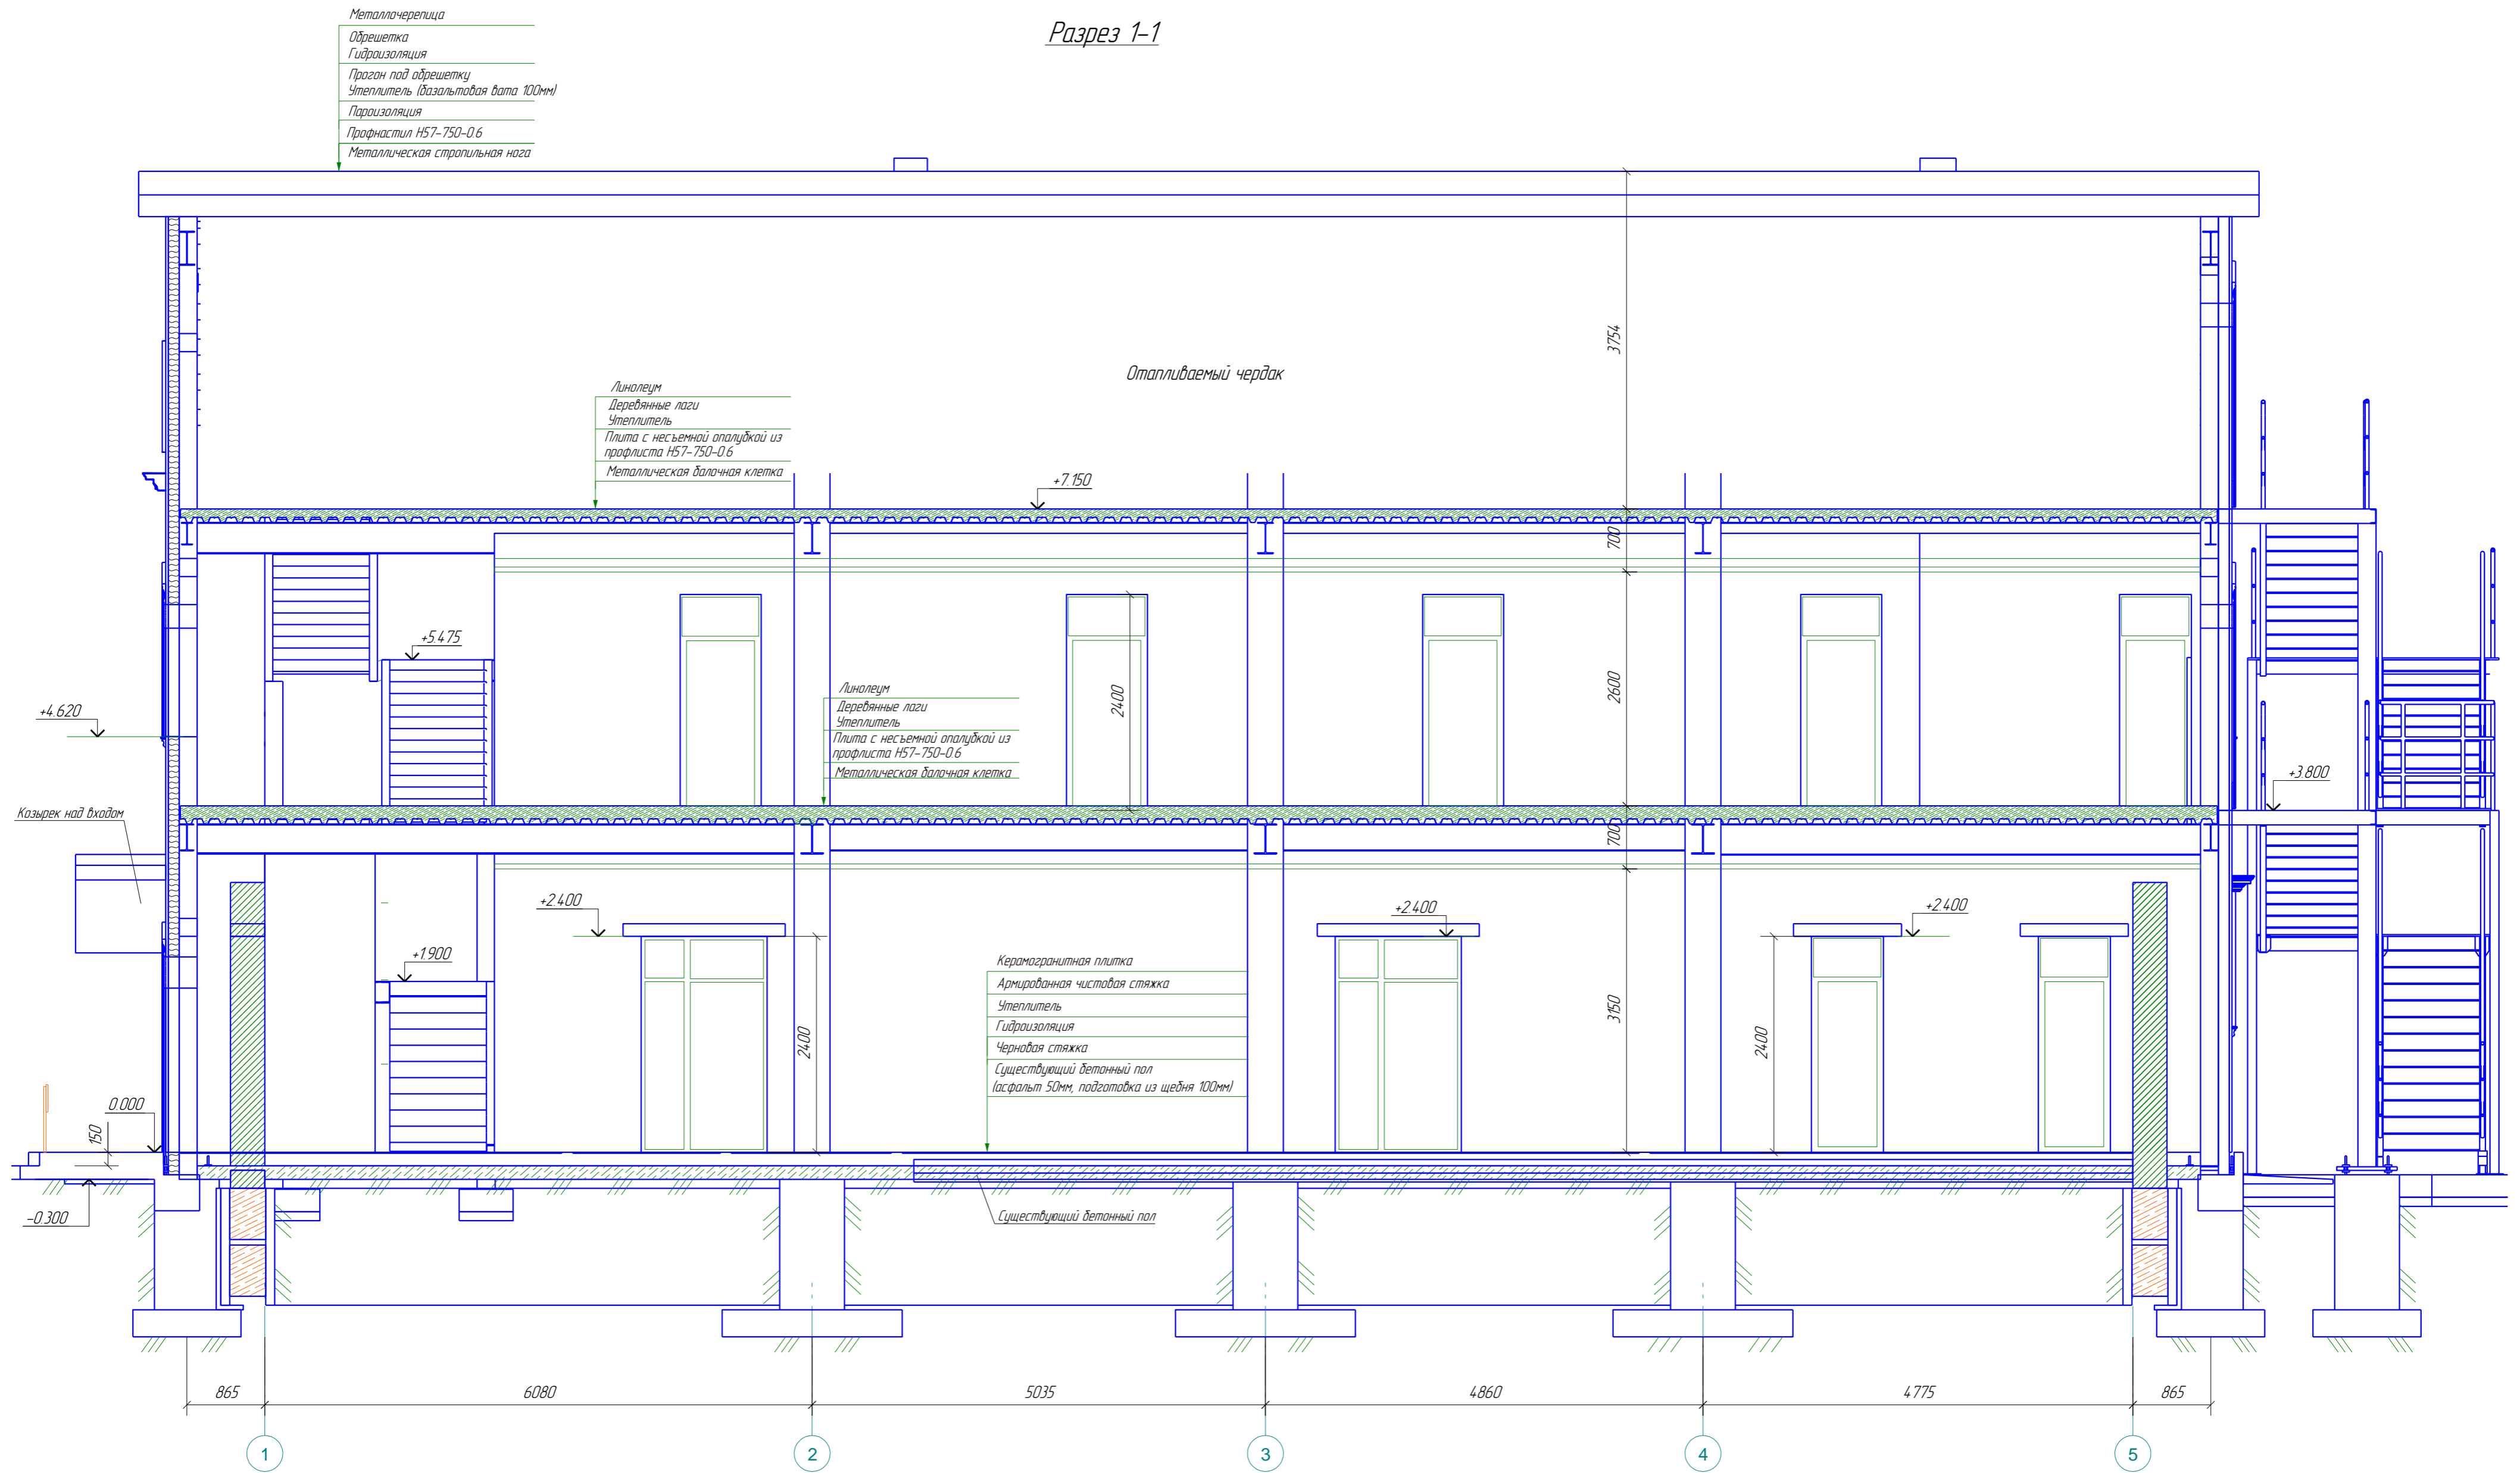

# Разрез 1-1



### Условные обозначения

-  - кирпичная кладка
-  - стена из пеноблоков
-  - минеральная вата

						1-AP		
						Московская область, г. Одинцово, Коммунальный проезд, дом №1		
Изм.	Кол.уч.	Лист	№ док.	Подп.	Дата	Этадия	Лист	Листов
ГАП	Соколов					Здание ангара на территории историко-краеведческого музея МБУЖ «ОГБИЦ»	Р	7
Проверил	Трастьян							
Разработал	Таран				04.08.16			
Утвердил	Пережогин				04.08.16			
Н.Контроль	Пережогин				04.08.16	Разрез 1-1		СТАЛЬПРОЕКТ TOP ENGINEER.RU