
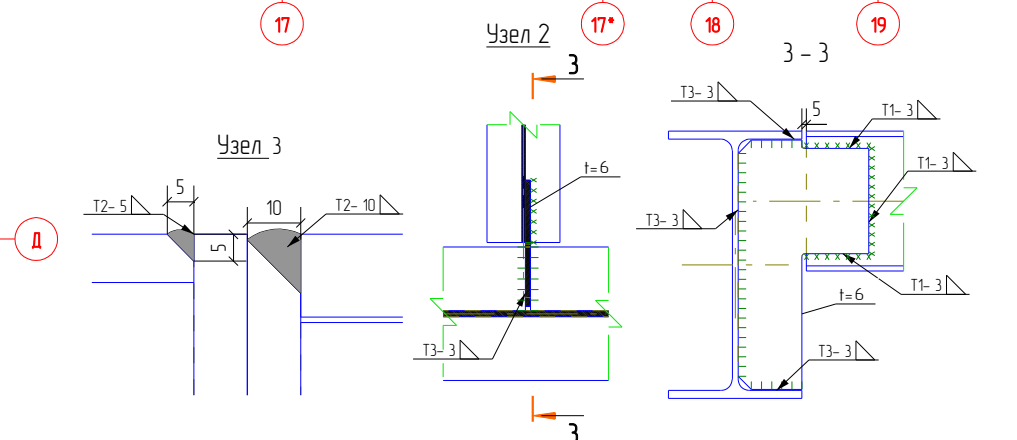
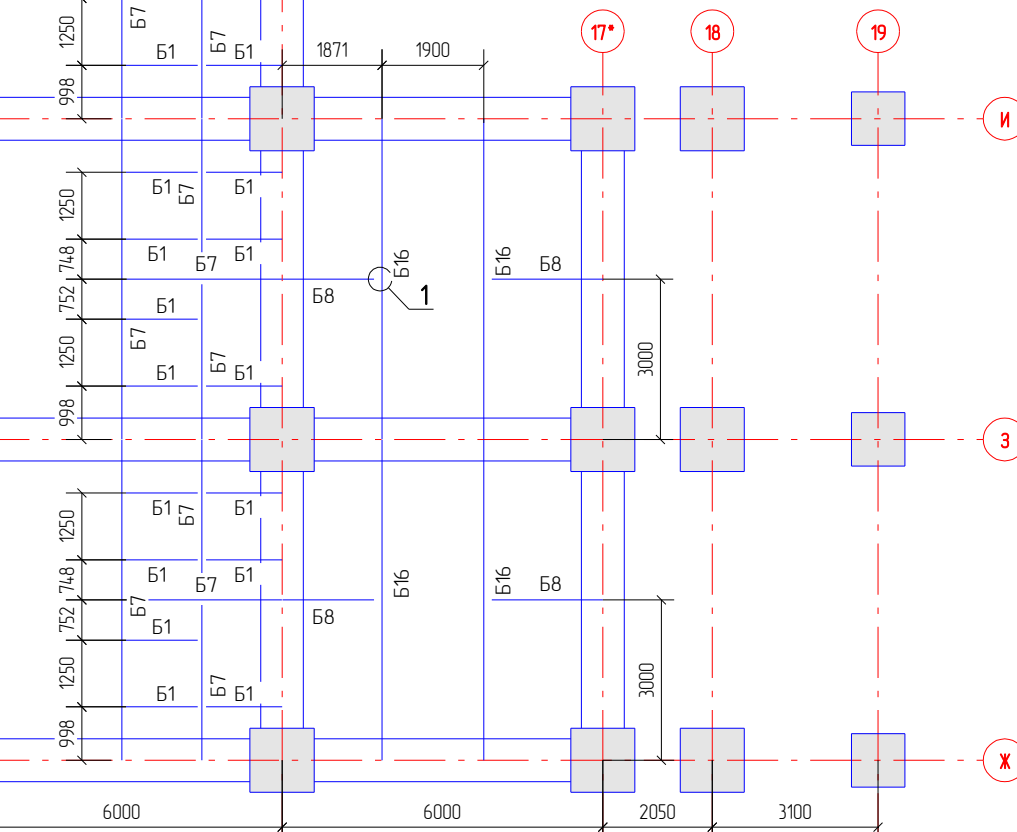
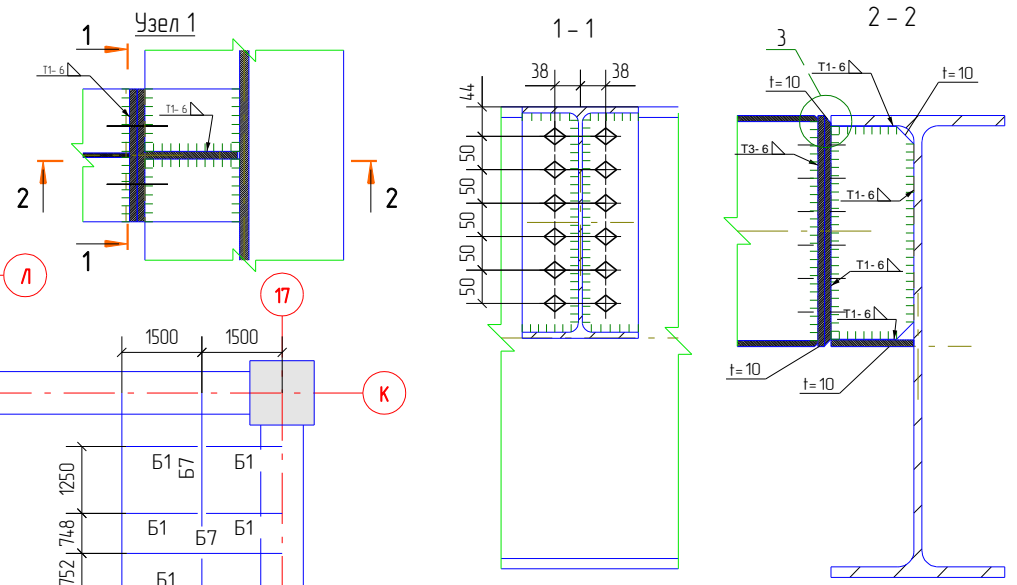


Омметка-5.500

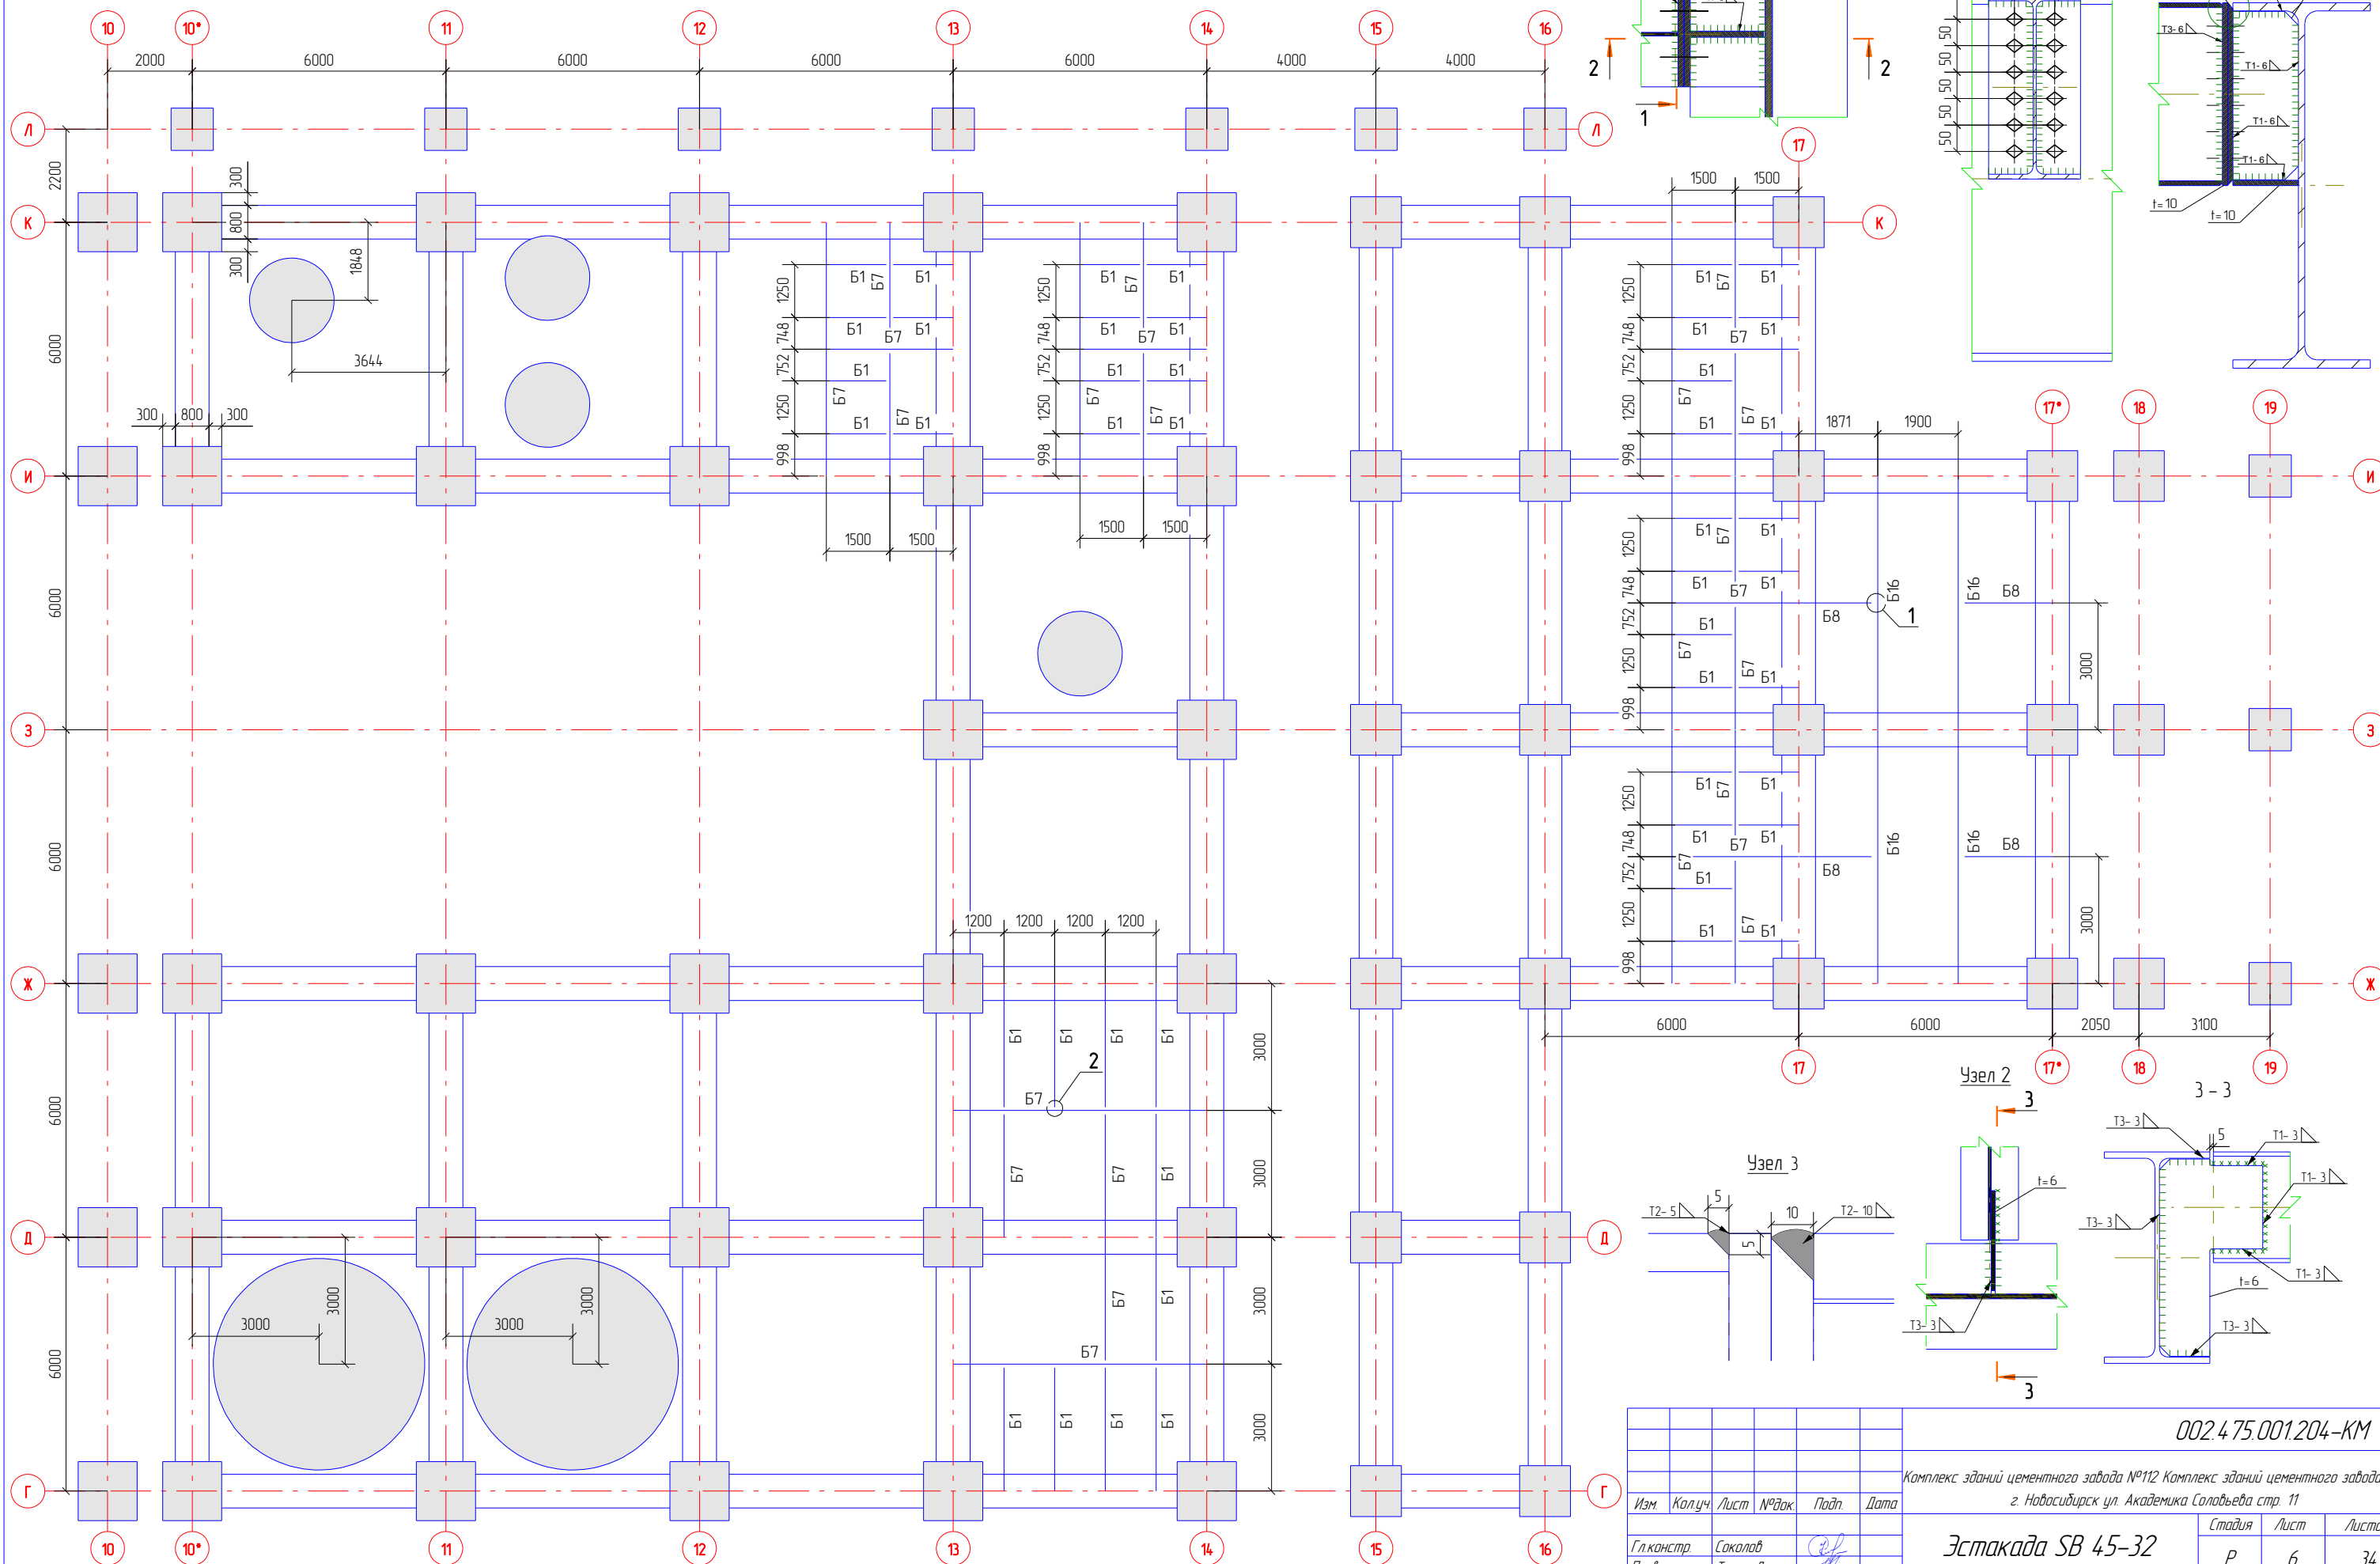

					002.475.001.204-КМ		
					Комплекс зданий цементного завода №112 Комплекс зданий цементного завода №1 г. Новосибирск ул. Академика Соловьёва стр. 11		
Изм	Колуч	Лист	№ док	Подп.	Дата		
Гл. констр.	Соколов						
Проверил	Таран Д.						
Разработал	Соколов				14.11.13		
Утвердил	Пережогин				14.11.13		
Н.Контроль	Пан				14.11.13		
						Эстакада СВ 45-32	
						План балок -5.500	
						Стация	Лист
						Р	34
						Листов	
						Разработка КМ, КМД, КЖ, ППР, АР Проектирование электроснабжения Изготовление и монтаж металлоконструкций Обучение и внедрение Tekla Structures www.Toroplinee.ru 8 (495) 215-07-79	