



Отметка+0.000

Ведомость элементов


Марка элемента	Сечение		Усилие для прикрепления			Марка металла	Примечание
	Эскиз	Поз.	Состав	A, т	N, т		
K5			130К2				C245
K7			140К1				C245
K8			140К2				C245

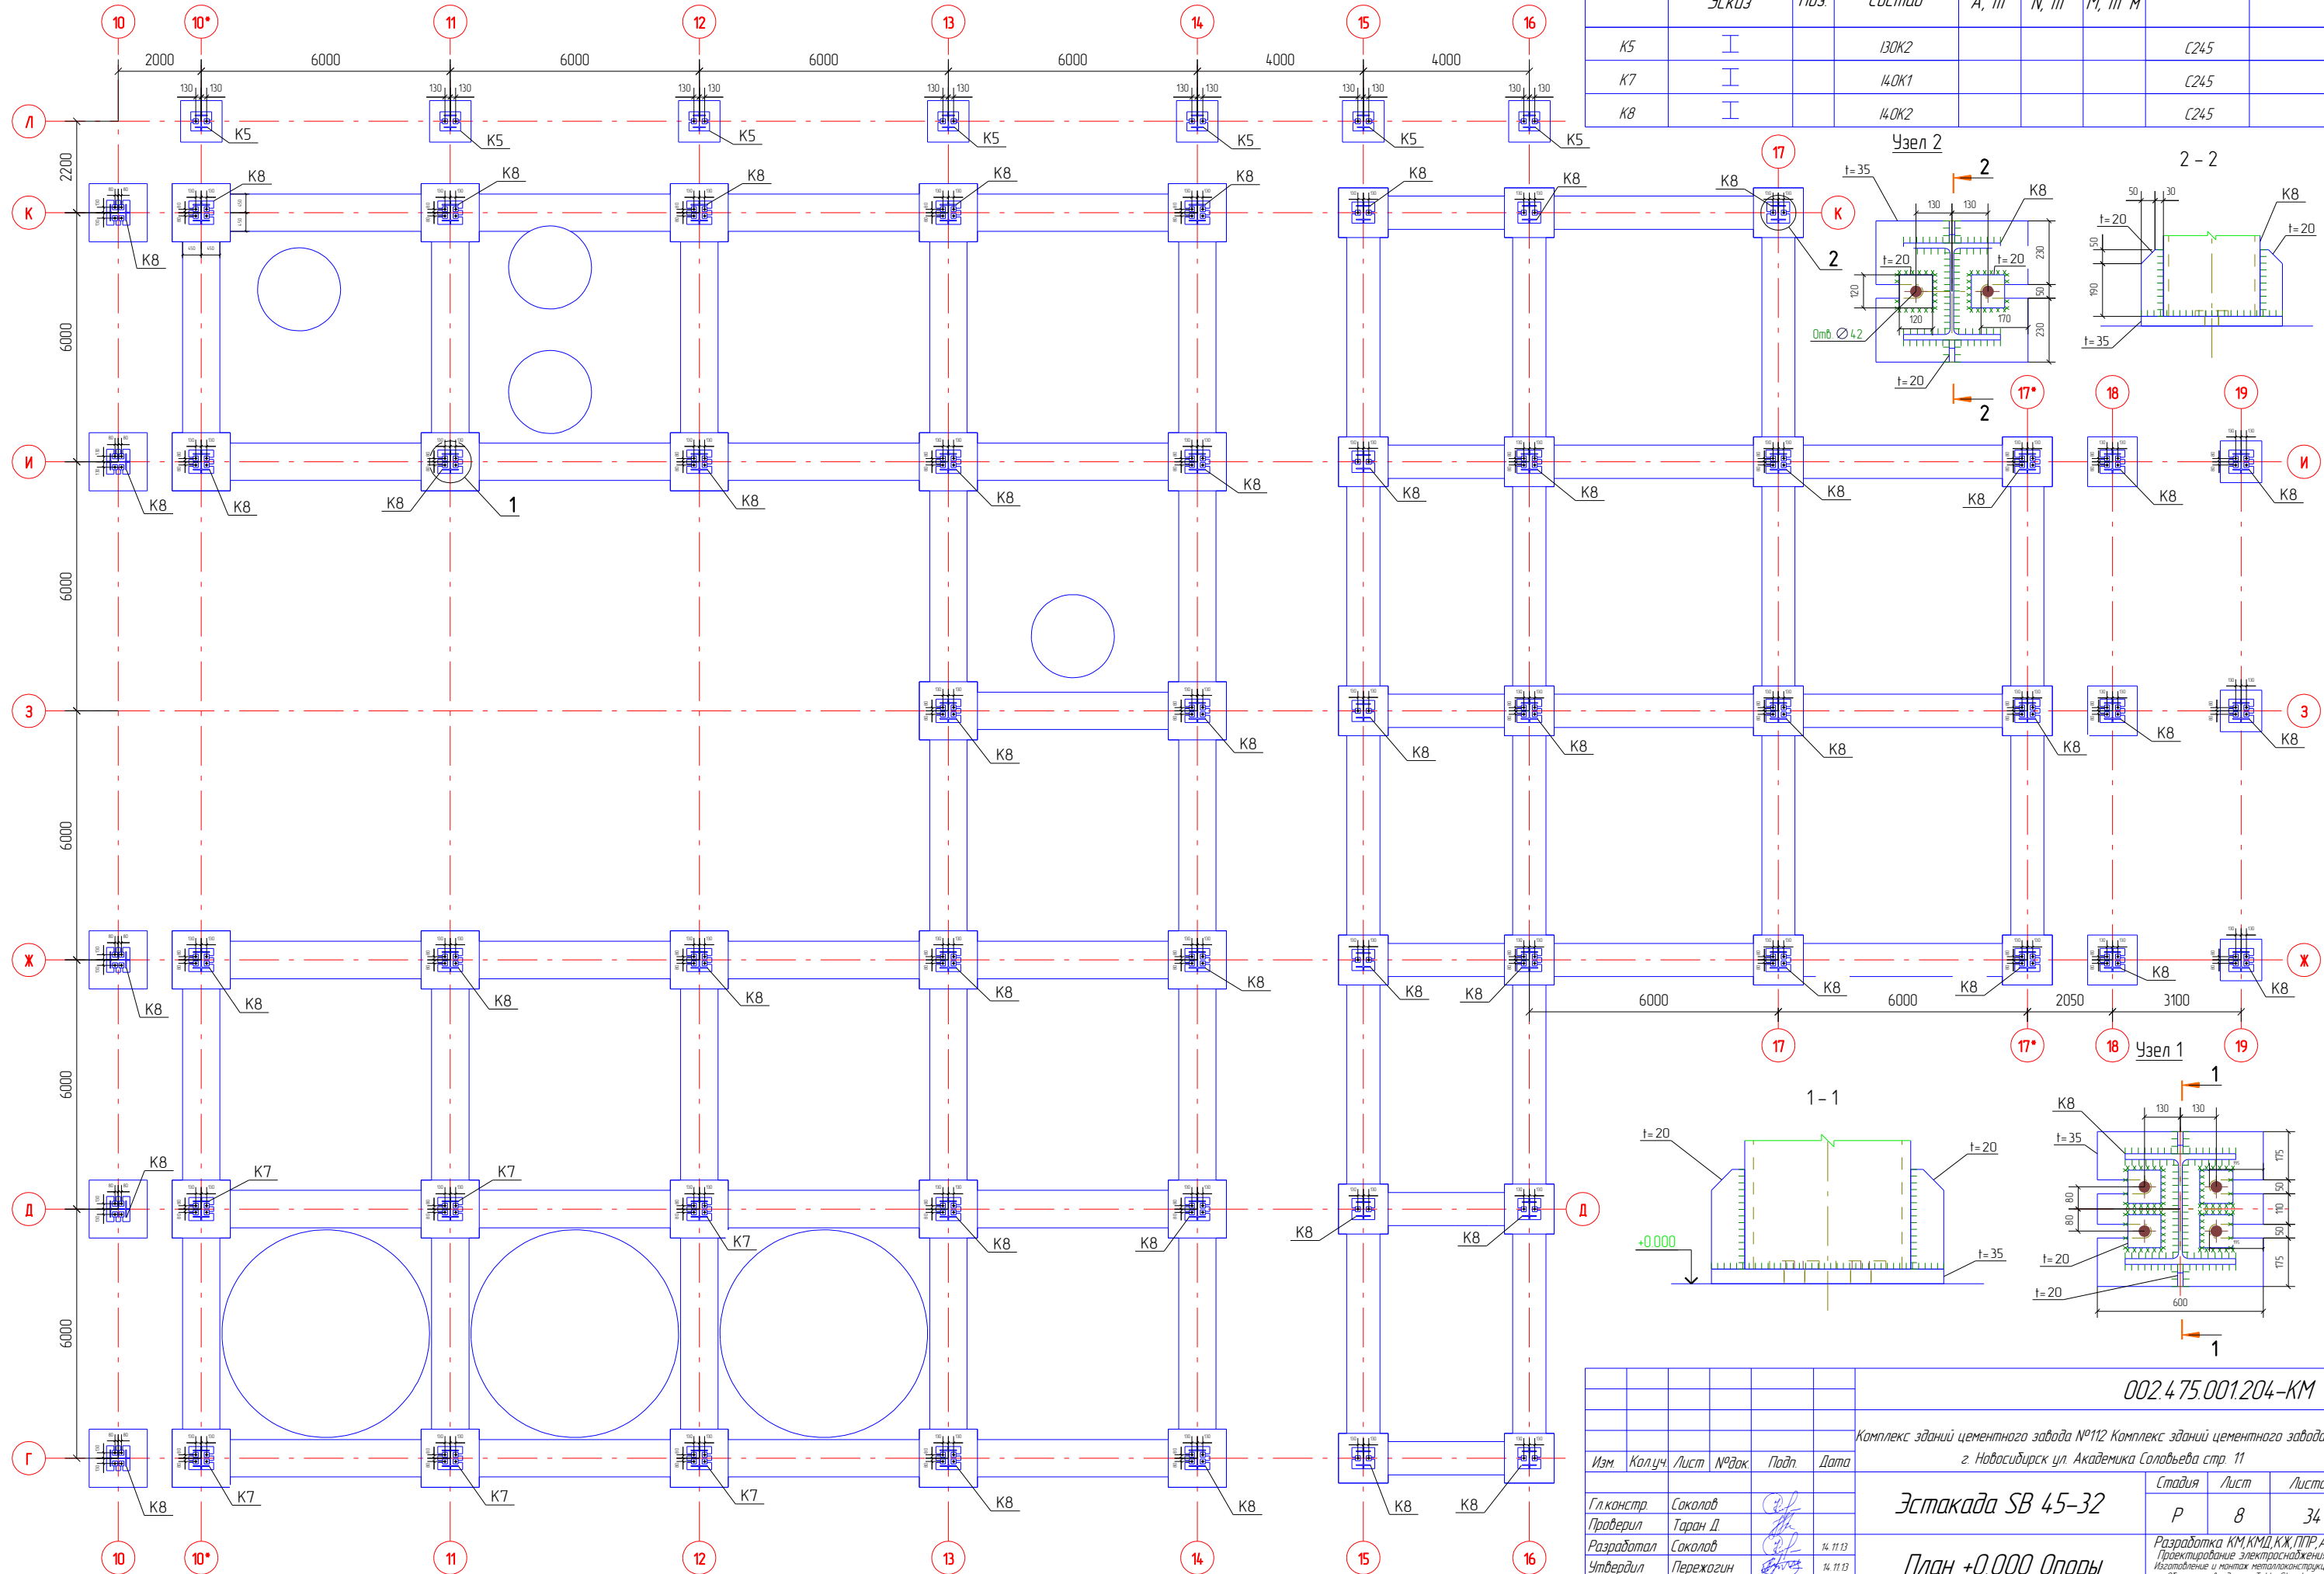

Узел 2

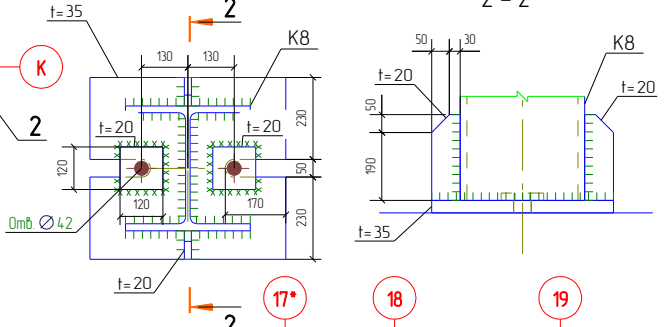

Узел 1

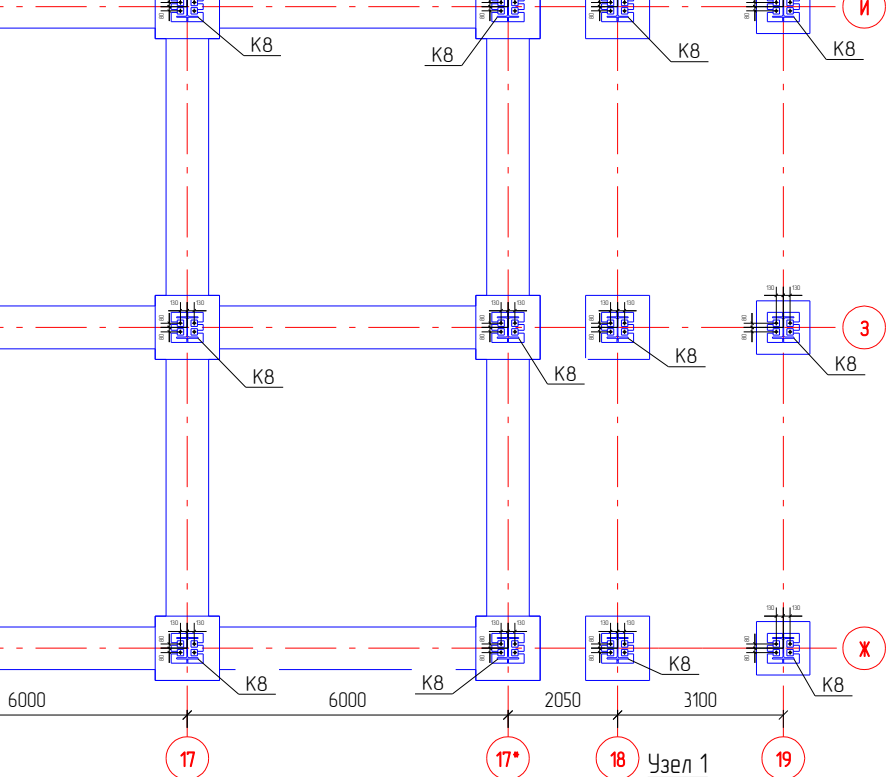

					002.475.001.204-KM			
					Комплекс зданий цементного завода №112 Комплекс зданий цементного завода №1 г. Новосибирск ул. Академика Соловьёва стр. 11			
Изм.	Колуч.	Лист	№ док.	Подп.	Дата	Эстакада СВ 45-32		
Гл. констр.	Соколов					Р	Лист 8 / 34	
Проверил	Таран Д.					План +0.000 Опоры		
Разработал	Соколов			14.11.13				
Утвердил	Пережагин			14.11.13				
Н.Контроль	Пан			14.11.13				