


Отметка+1.658

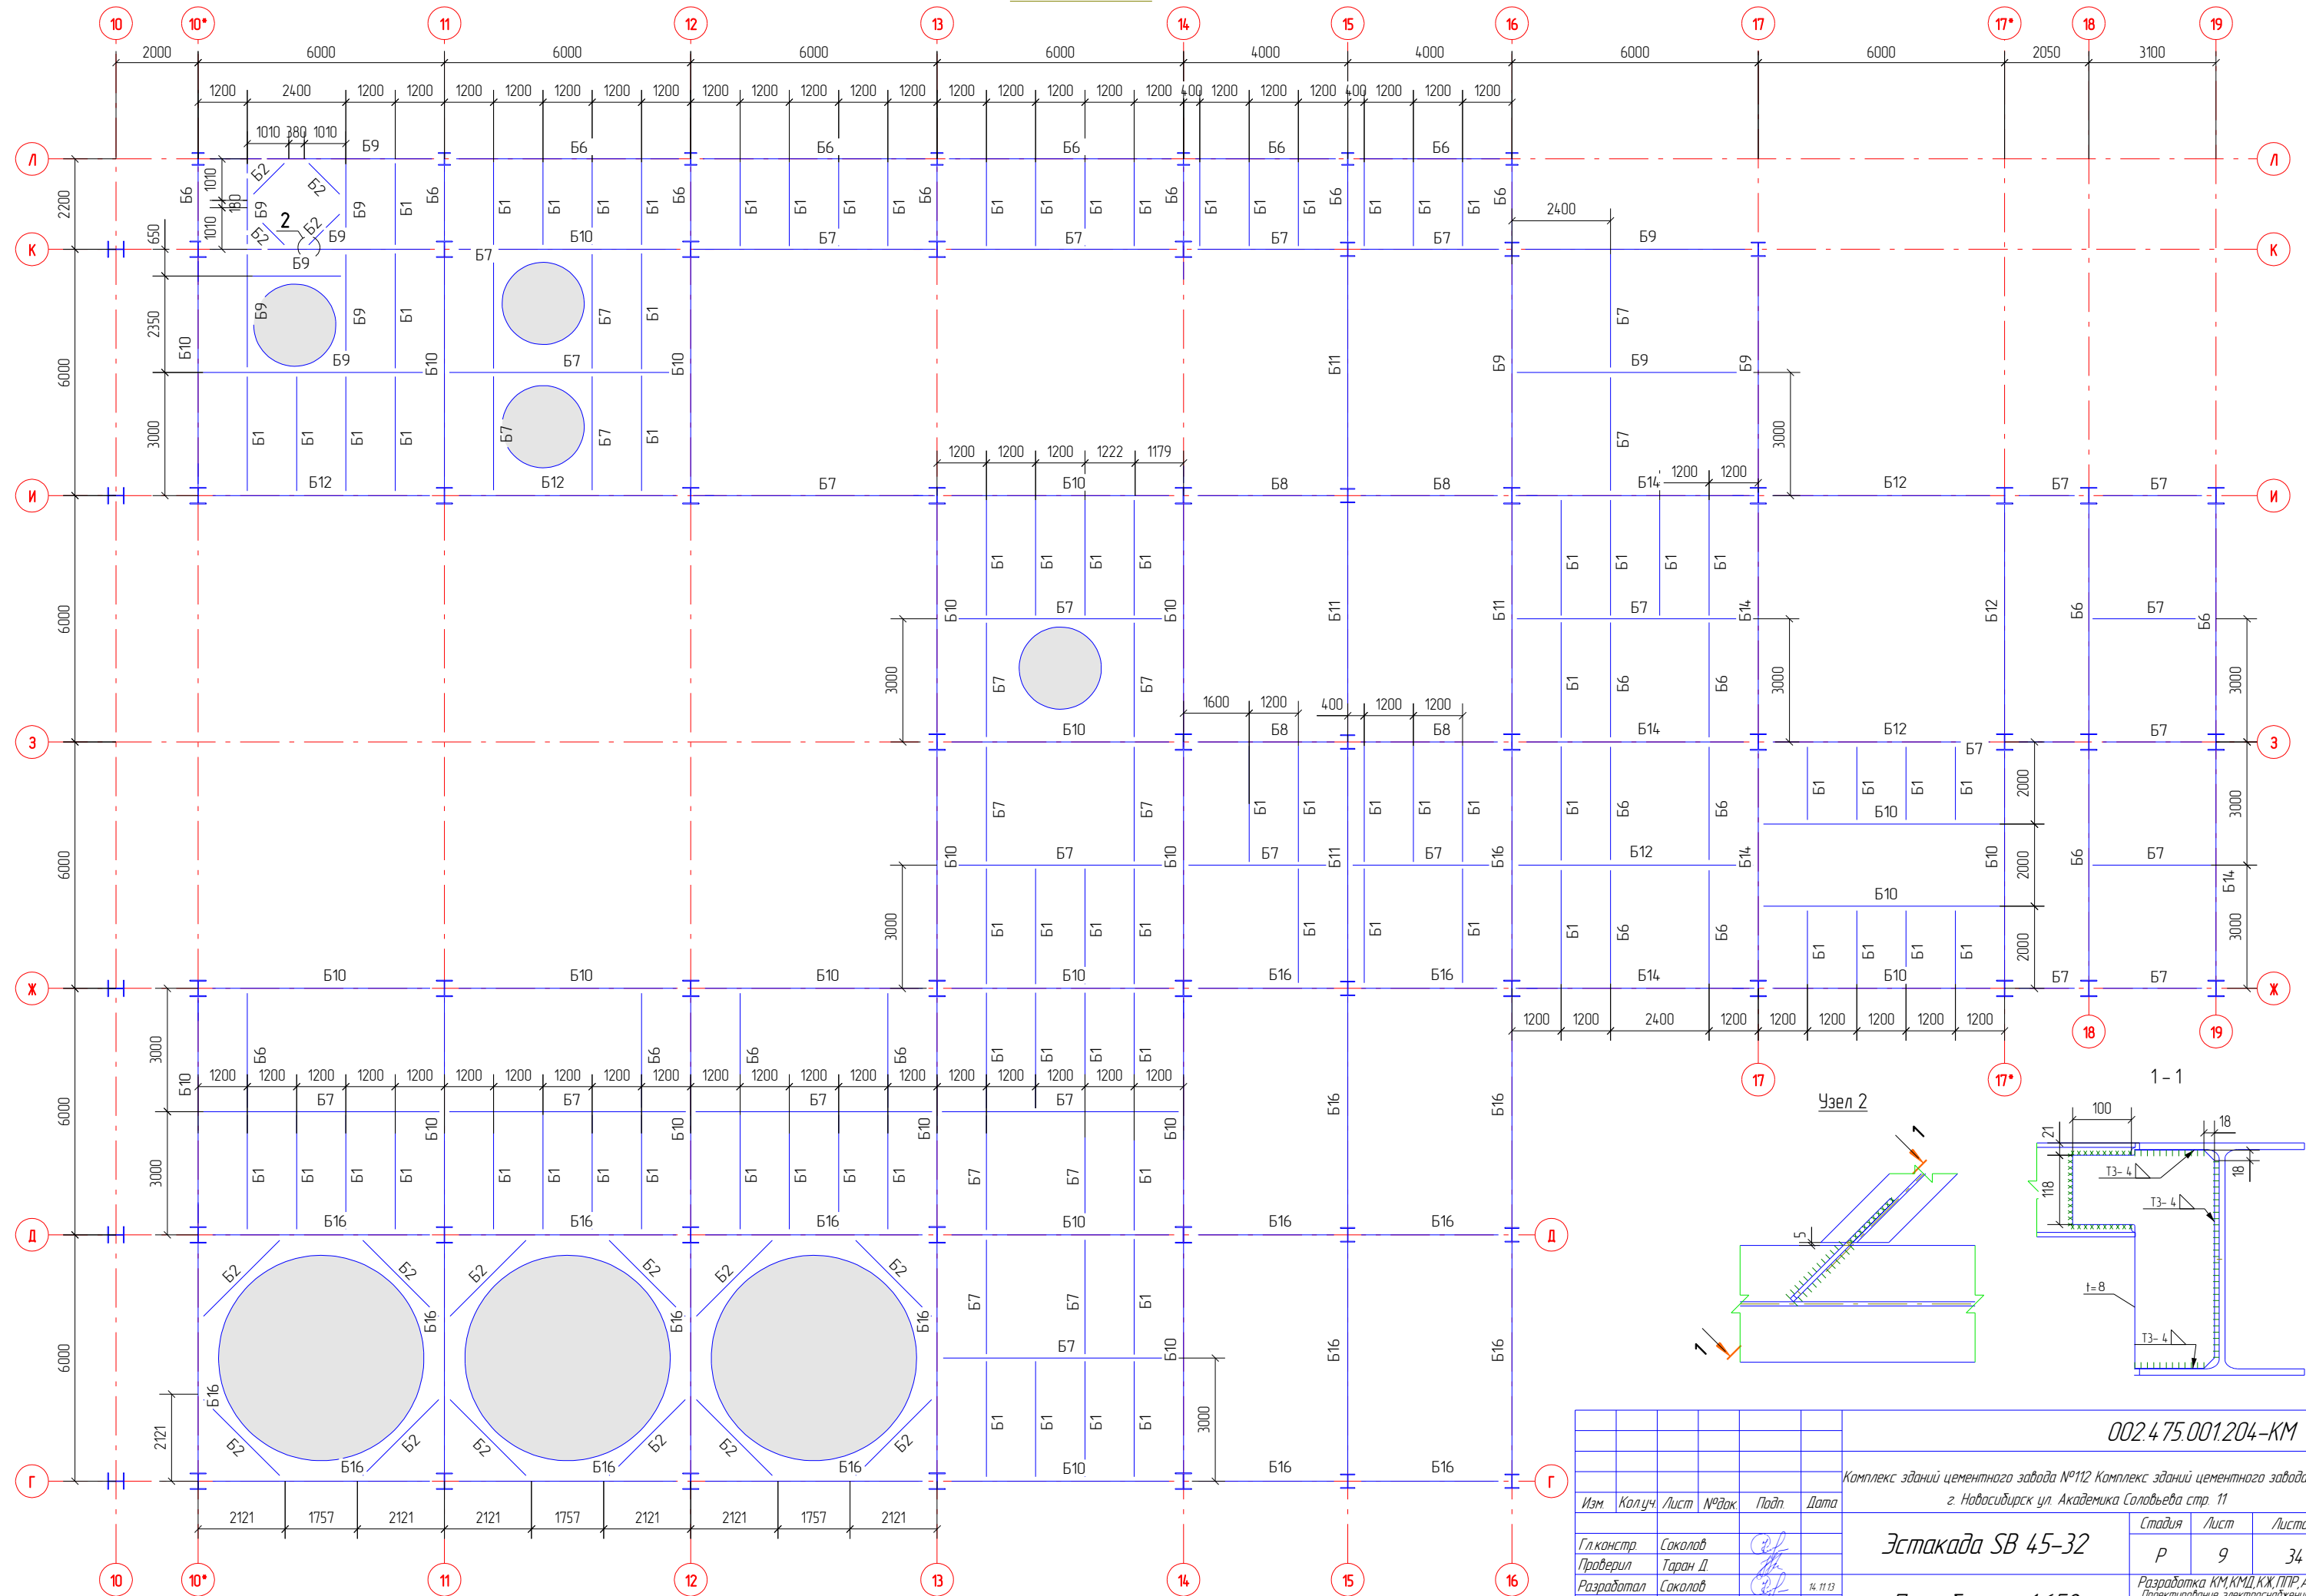

Изм.	Колуч.	Лист	№ док.	Подп.	Дата
Гл. констр.	Соколов				
Проверил	Таран Д.				
Разработал	Соколов				14.11.13
Утвердил	Пережогин				14.11.13
Н.Контроль	Пан				14.11.13

002.475.001.204-КМ

Комплекс зданий цементного завода №112 Комплекс зданий цементного завода №1  
г. Новосибирск ул. Академика Соловьева стр. 11

**Эстакада СВ 45-32**

Стация Лист Листов  
Р 9 34

**План балок +1.658**

Разработка КМ, КМД, КЖ, ППР, АР  
Проектирование электроснабжения  
Изготовление и монтаж металлоконструкций  
Обучение и внедрение Tekla Structures  
www.Tekla.com 8 (495) 215-07-79