
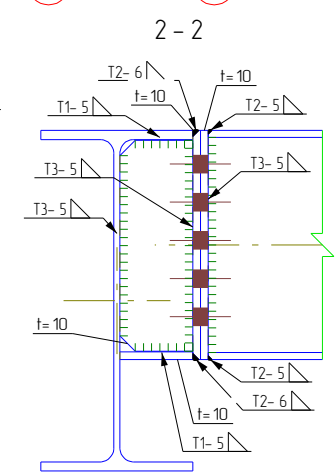
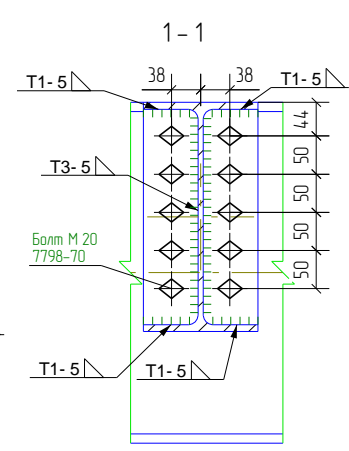
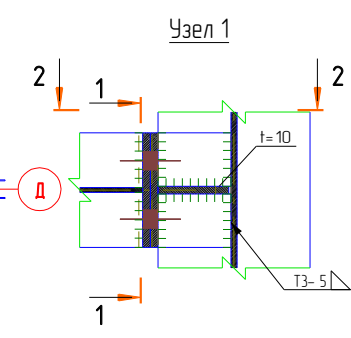


Орметка+7.950

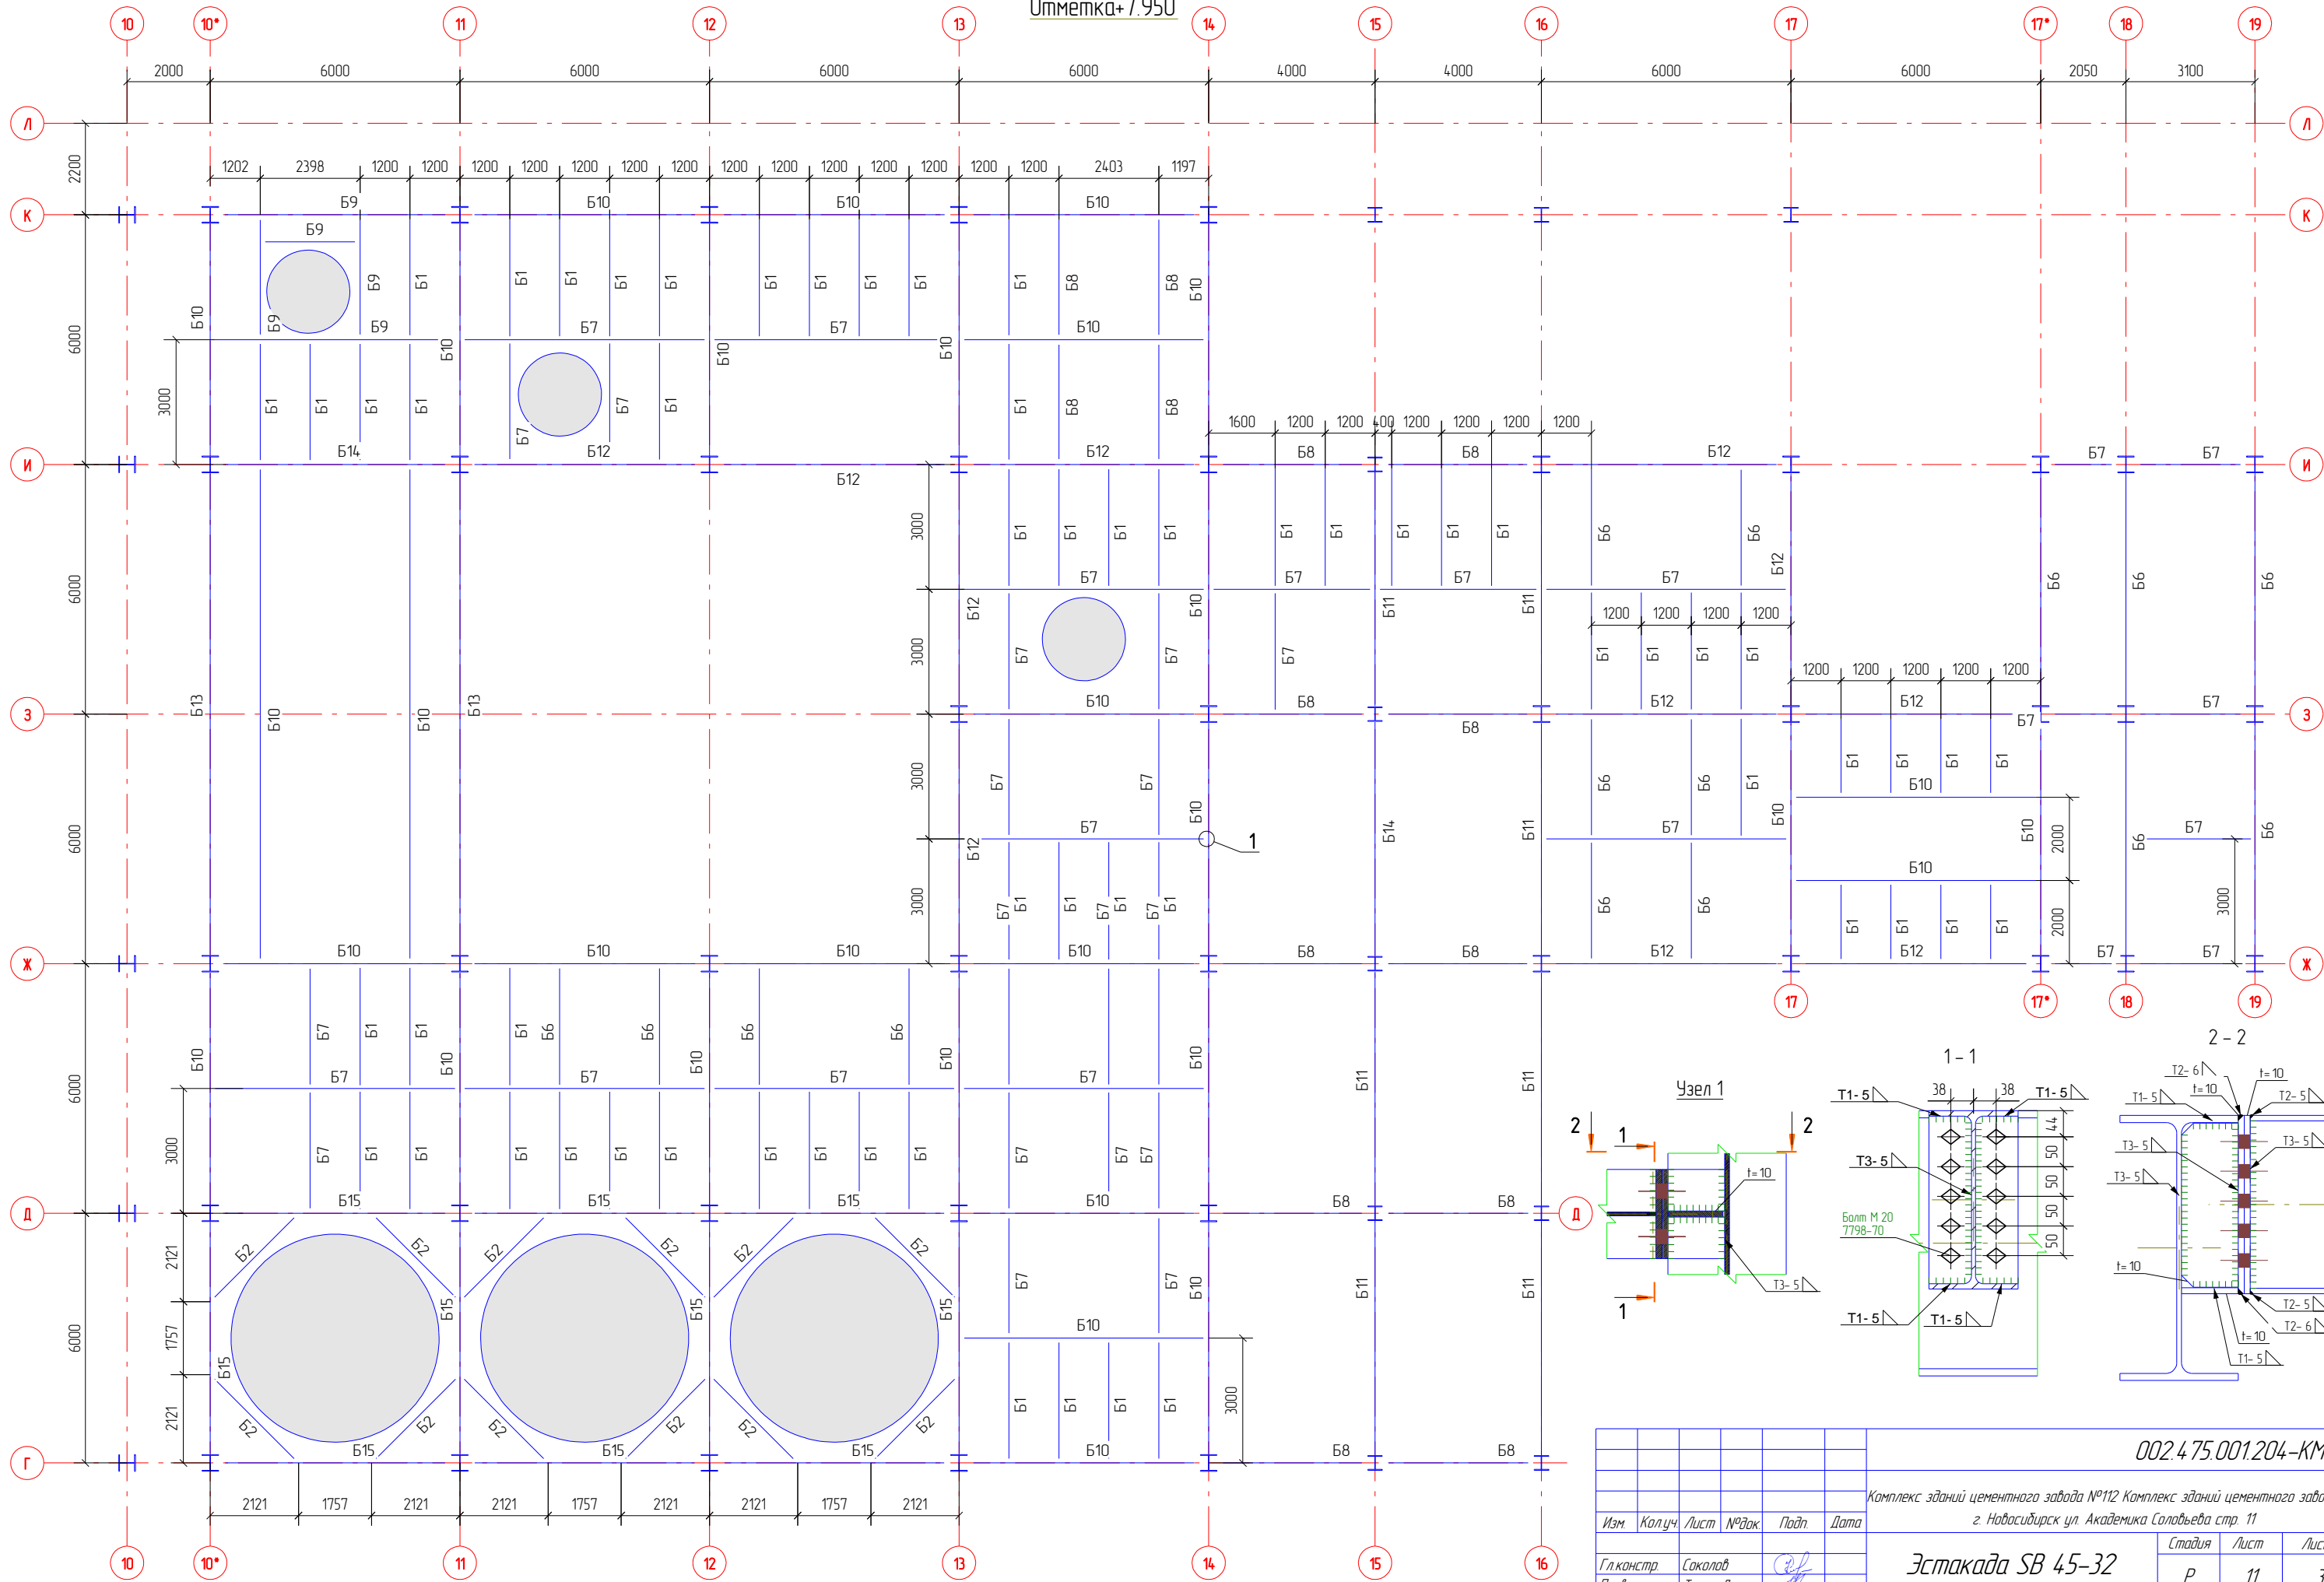

Изм	Колуч	Лист	№ док	Подп.	Дата
Гл. констр.	Соколов				
Проверил	Таран Д.				
Разработал	Соколов				14.11.13
Утвердил	Пережагин				14.11.13
Н.Контроль	Пан				14.11.13

002.475.001.204-КМ

Комплекс зданий цементного завода №112 Комплекс зданий цементного завода №1  
г. Новосибирск ул. Академика Соловьева стр. 11

**Эстакада СВ 45-32**

**План Балок +7.950**

Стация	Лист	Листов
Р	11	34

Разработка КМ, КМД, КЖ, ППР, АР  
Проектирование электроснабжения  
Изготовление и монтаж металлоконструкций  
Обучение и внедрение Tekla Structures  
www.Tarapneer.ru 8 (495) 215-07-79

Обучение и внедрение Tekla Structures, Robot Structural Analysis