


План раскладки подкосов, прогонов по кровле и козырькам

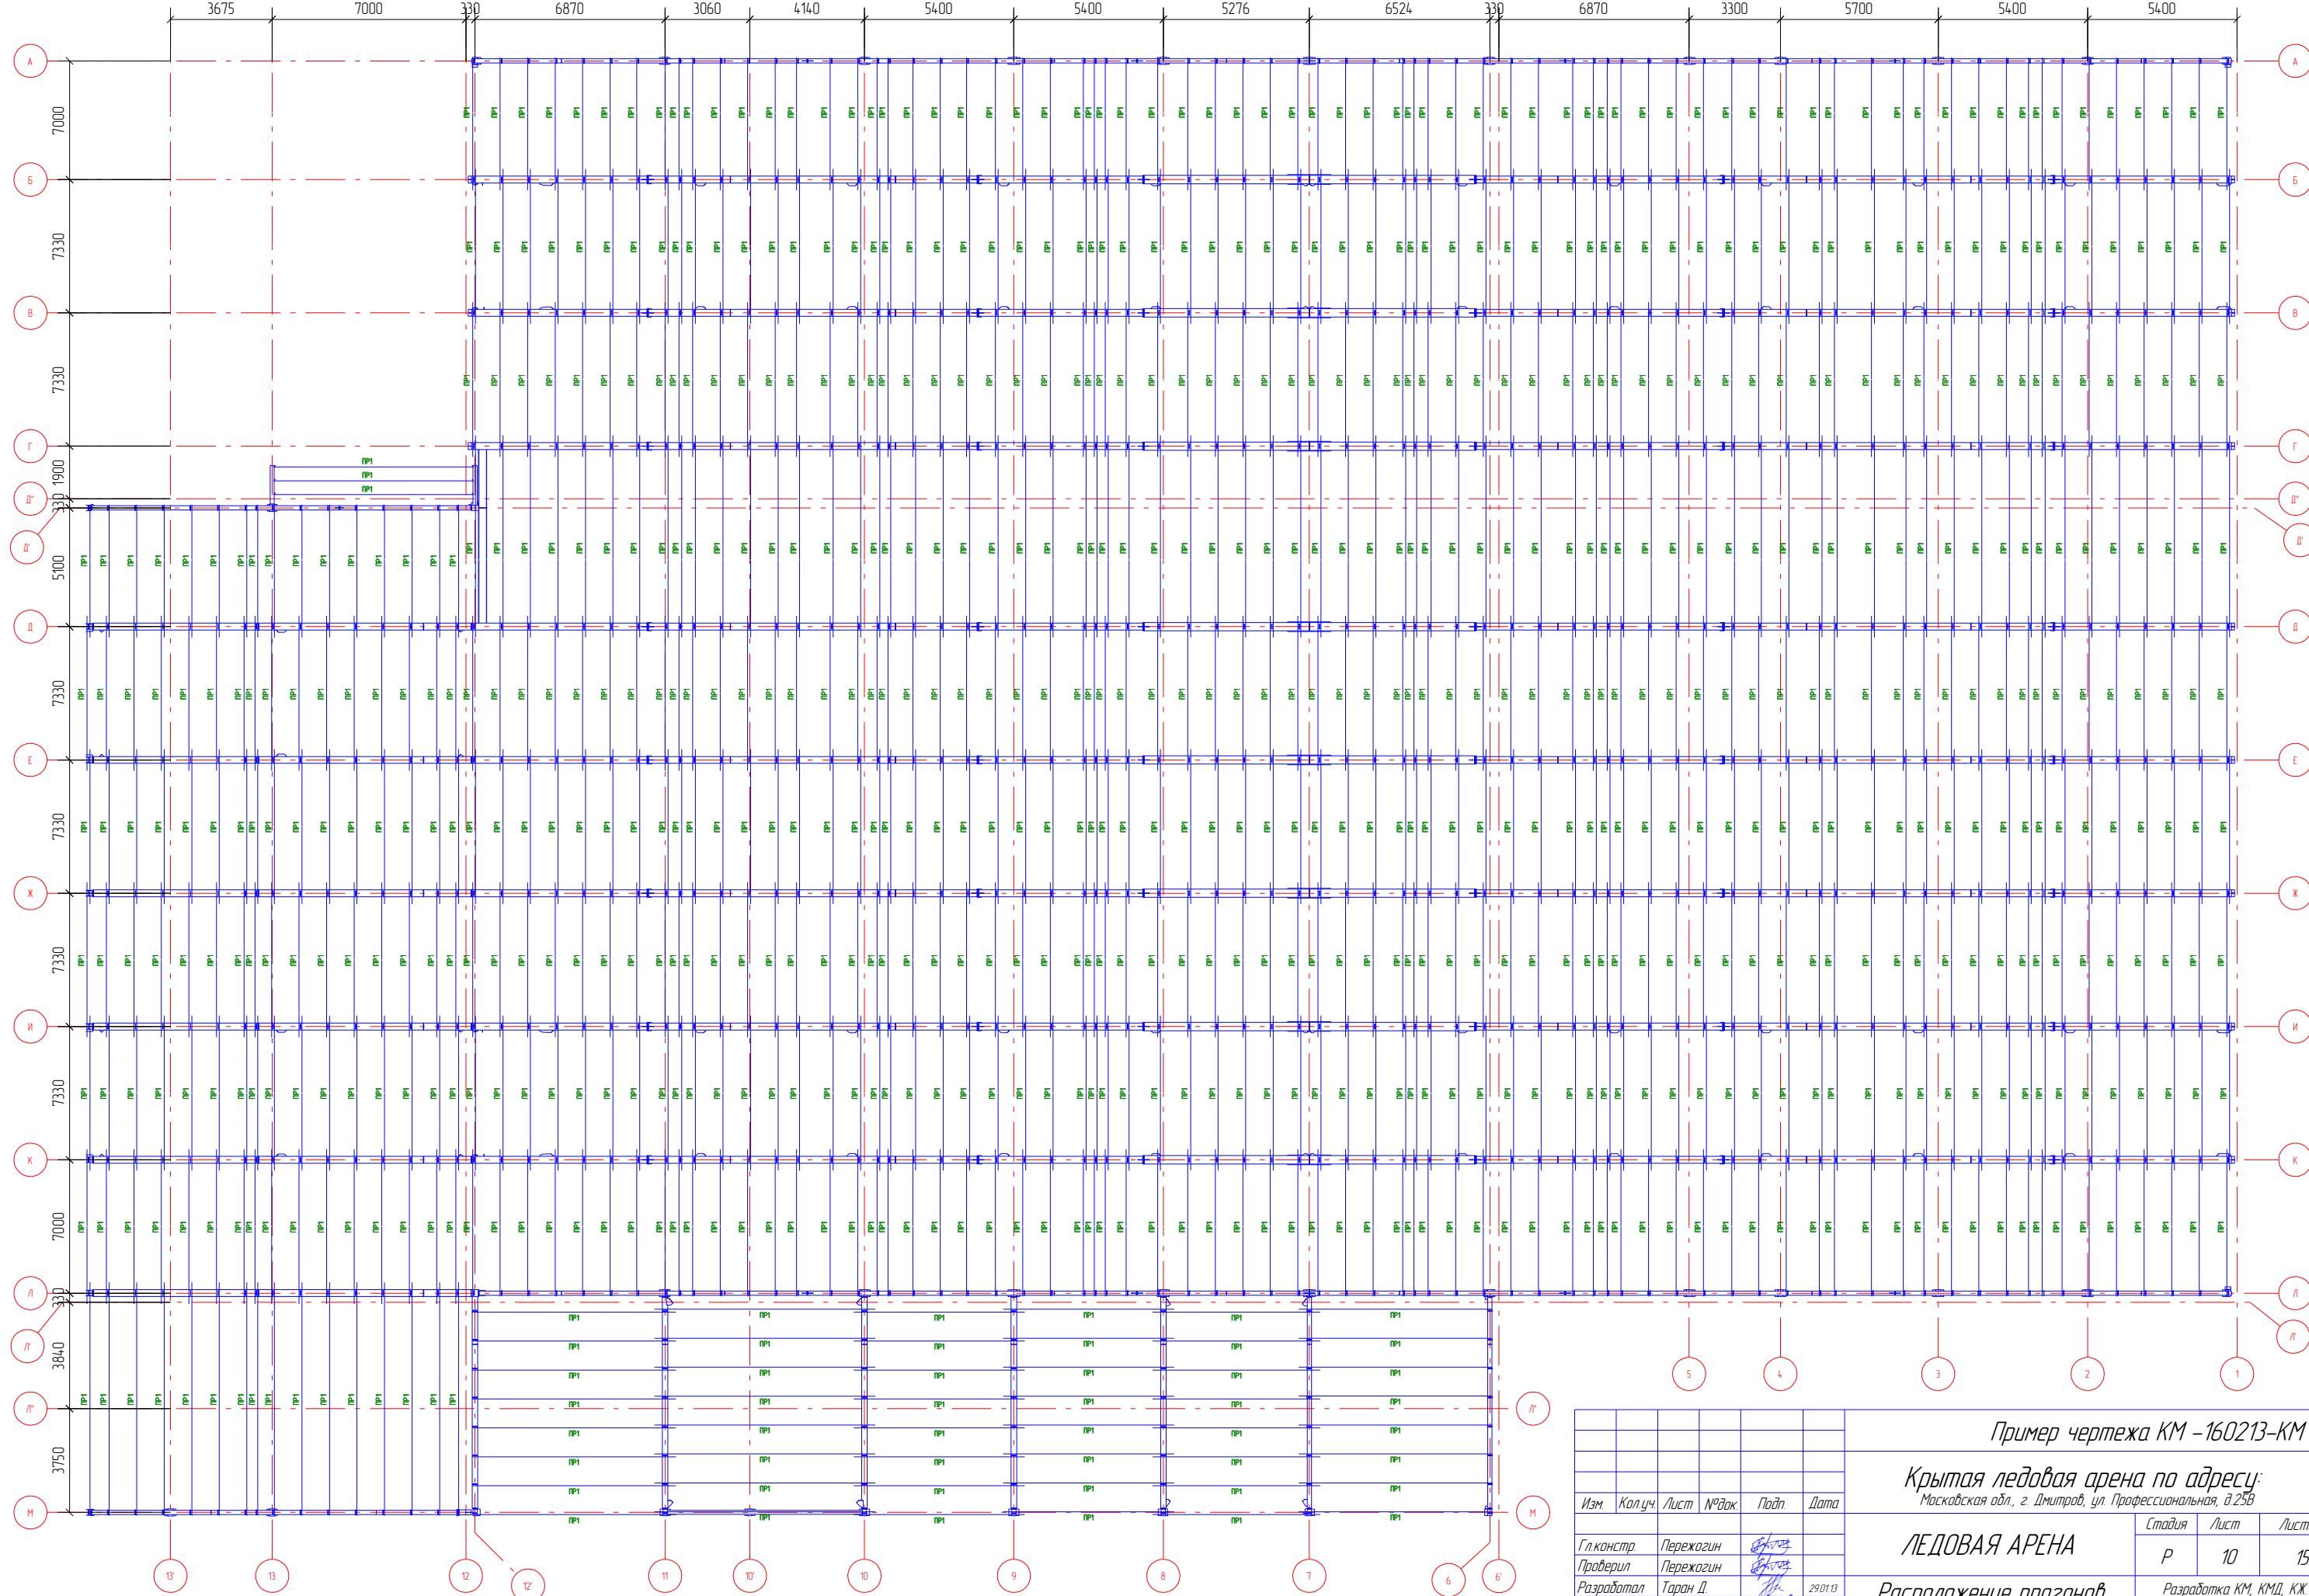

Пример чертежа КМ - 160213-КМ

Крытая ледовая арена по адресу:
Московская обл., г. Дмитров, ул. Профессиональная, д.25Б

Изм.	Кол.уч.	Лист	№док.	Подп.	Дата	
Гл.констр.	Перехогин	<i>Б.Н.Перехогин</i>				
Проверил	Перехогин	<i>Б.Н.Перехогин</i>				
Разработал	Таран Д	<i>Д.Н.Таран</i>	29.01.13			
Утврдил	Айрапетов	<i>Р.А.Айрапетов</i>	29.01.13			
Н.Контроль	Айрапетов	<i>Р.А.Айрапетов</i>	29.01.13			

Пример чертежа КМ - 160213-КМ

Крытая ледовая арена по адресу:
Московская обл., г. Дмитров, ул. Профессиональная, д.25Б

ЛЕДОВАЯ АРЕНА

Стадия	Лист	Листов
P	10	15

*Расположение прогонов
по кровле*

Разработка КМ, КМД, КЖ
www.Topengineer.ru
8 (495) 215-07-79

ЛЕДОВАЯ АРЕНА

Расположение прогонов по кровле