


План колонн

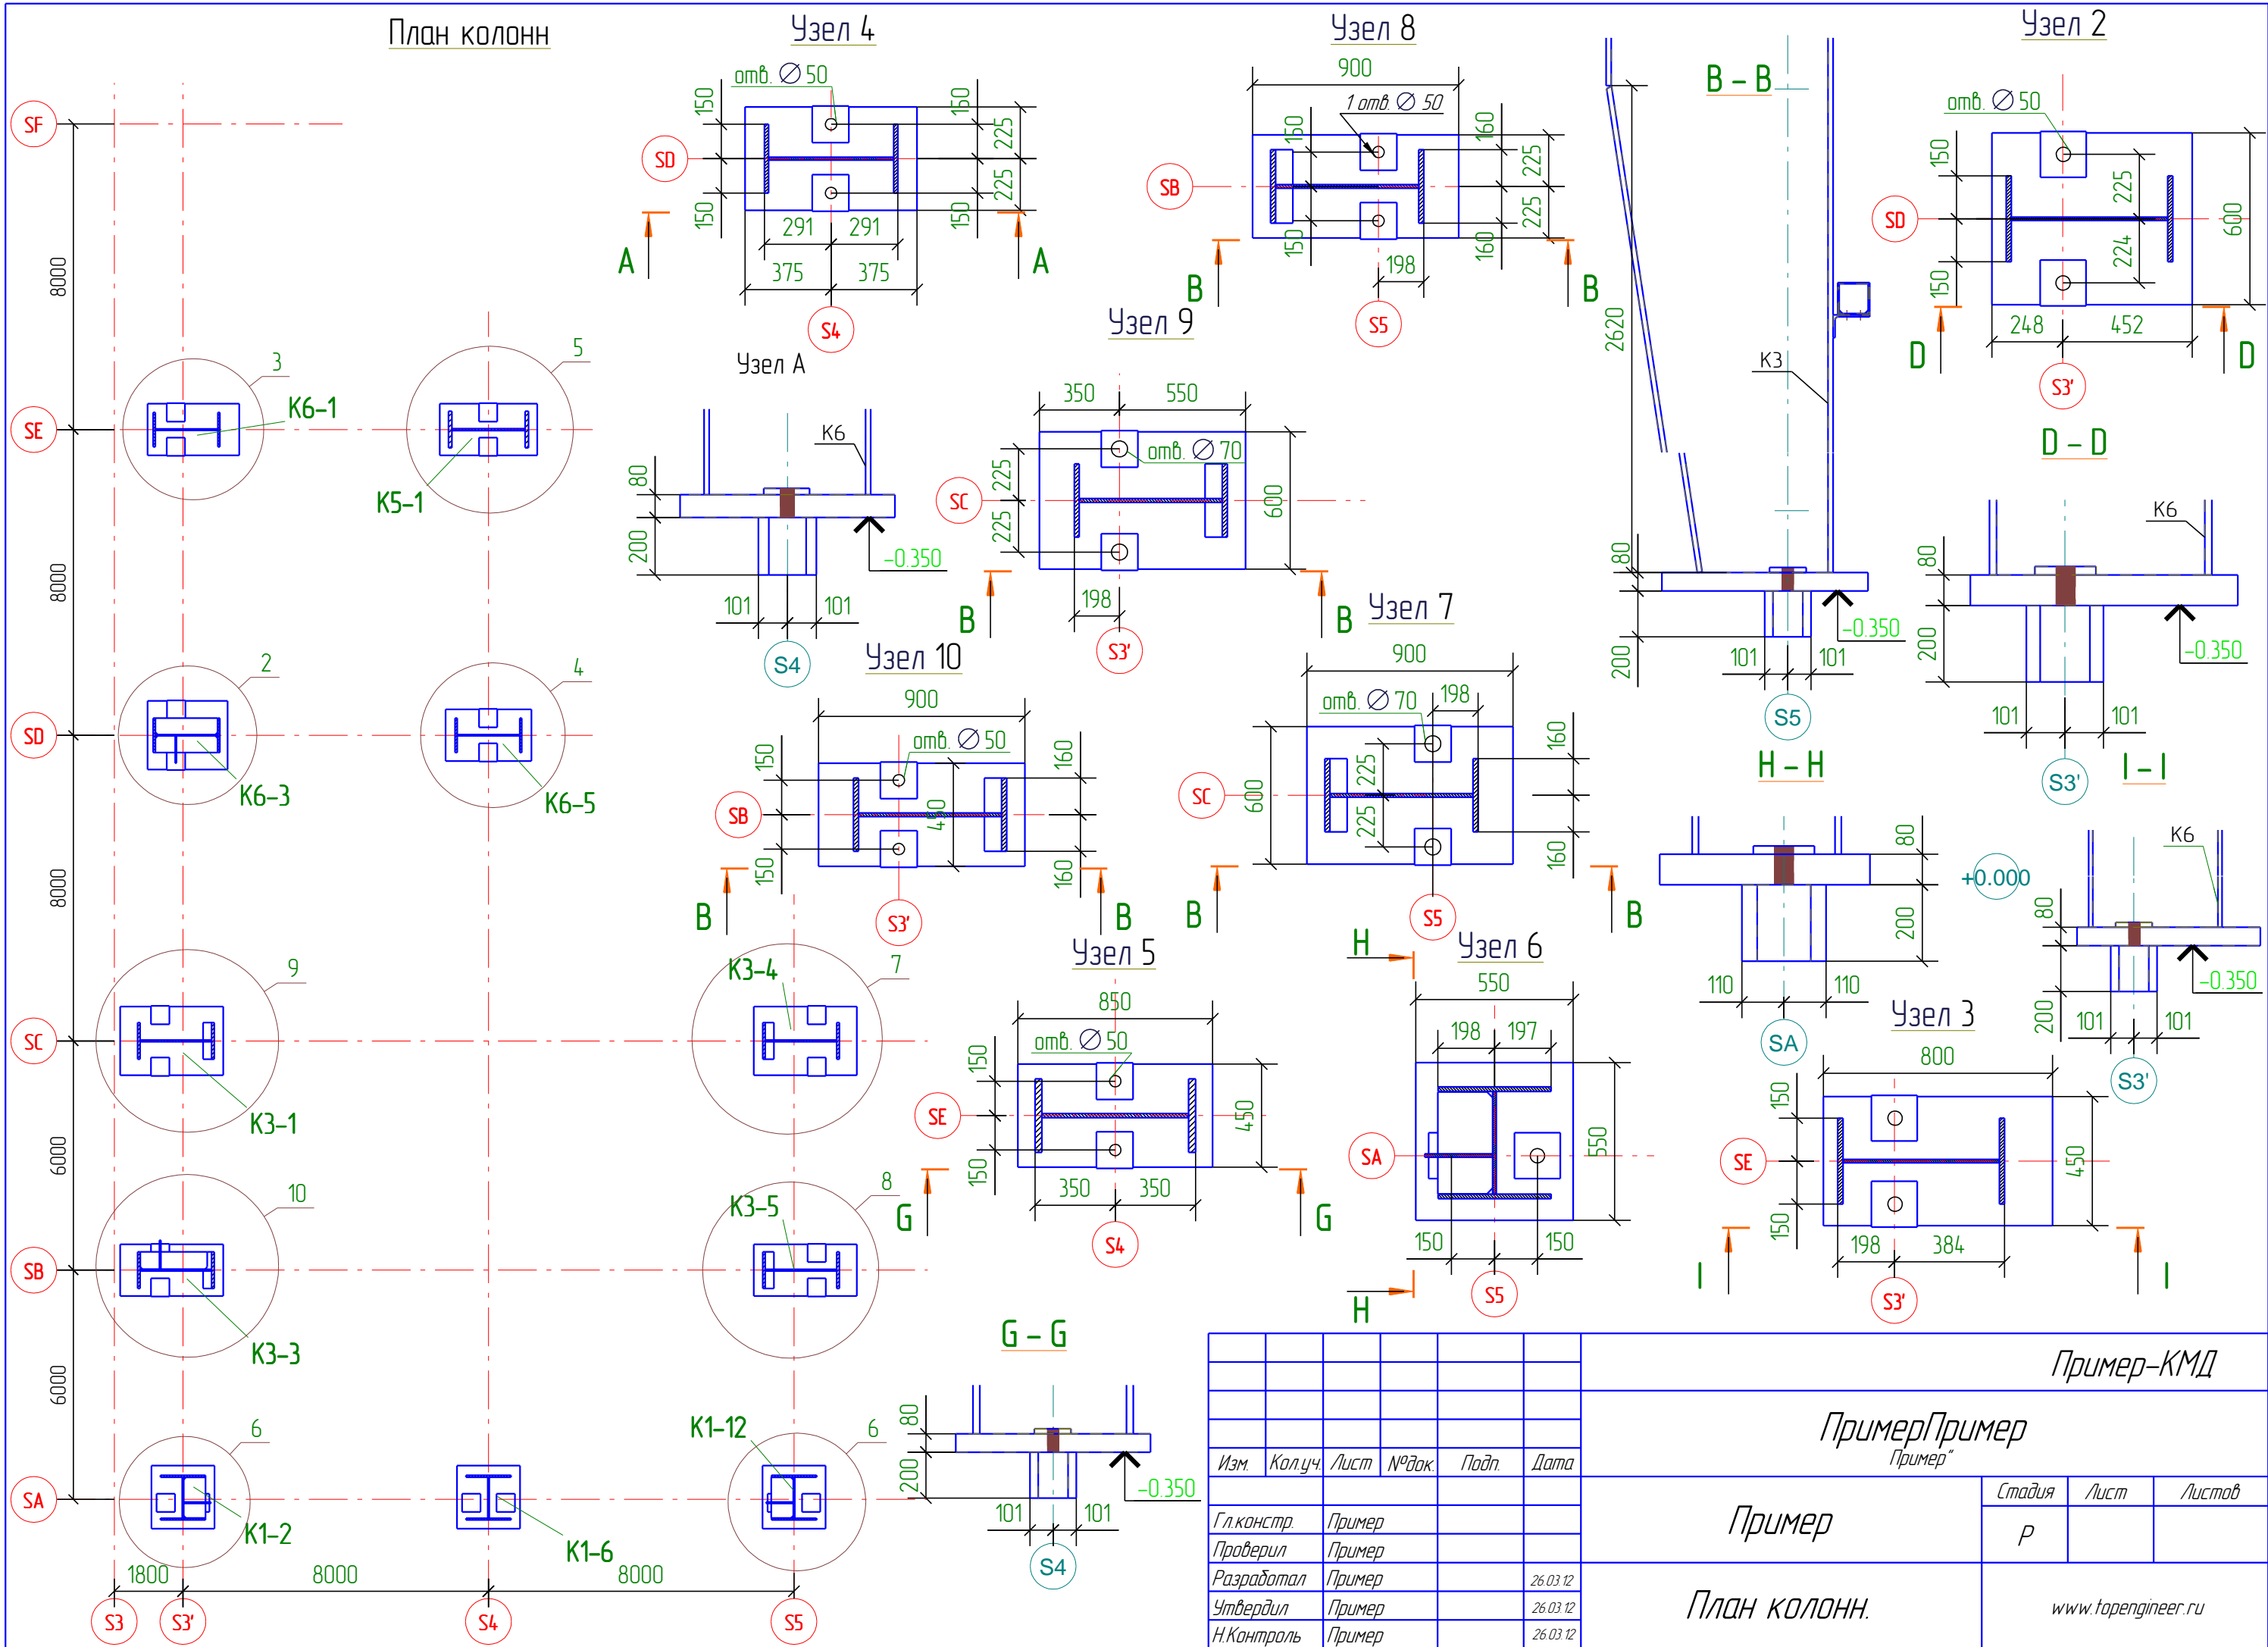

						Пример-КМД			
						ПримерПример Пример"			
Изм.	Кол.уч.	Лист	№ док.	Подп.	Дата	Пример	Стадия	Лист	Листов
Гл. констр.	Пример						P		
Проверил	Пример								
Разработал	Пример				26.03.12				
Утвердил	Пример				26.03.12				
Н.Контроль	Пример				26.03.12				
План колонн.						www.topengineer.ru			